


PREFABRIKOVANÝ ZÁKLAD PRÍRUBOVÉHO STOŽIARU VO, REZ M 1:25

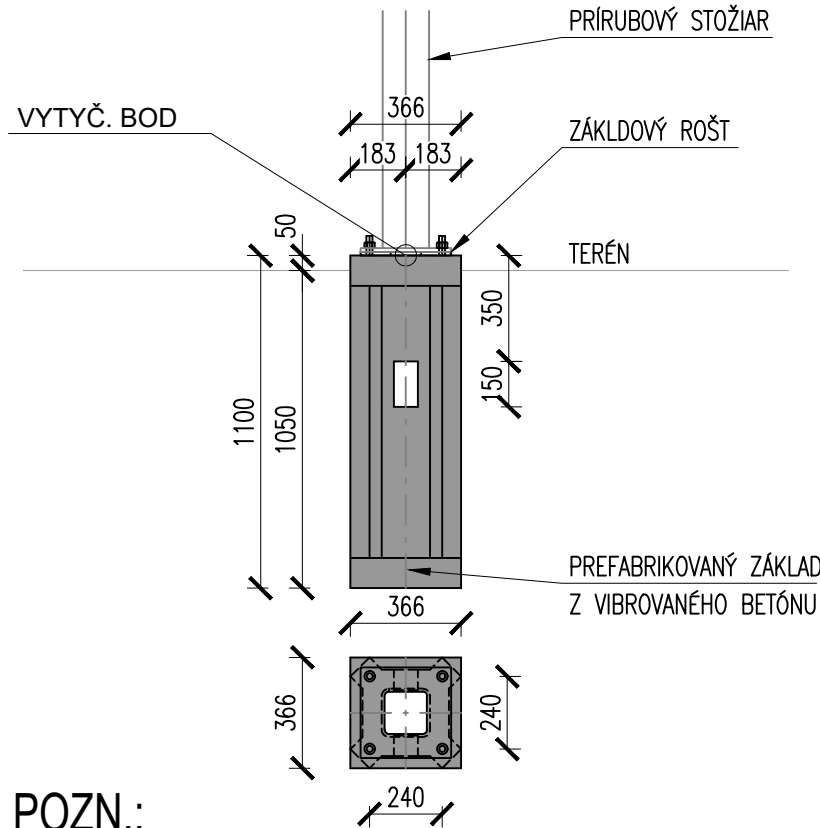

POZN.:

- 22ks ZÁKLADOV V ÚSEKU "F"
- VÝŠKOVÉ UMIESTNENIE ZÁKLADU POD DLAŽBOU / ASF. POVRCHOM BUDE UPRAVENÉ V ZMYSLE PLATNÝCH TECHNICKÝCH LISTOV MESTA BRATISLAVA


Súradnice bodov

Bod	y	x
90	578830.482	1279590.655
91	578803.438	1279601.717
P3	578838.632	1279585.715
84P	578982.639	1279524.318
85P	578958.433	1279534.577
86P	578933.501	1279545.237
87P	578907.586	1279556.320
88P	578881.965	1279567.262
89P	578856.426	1279578.195
92P	578778.083	1279611.346
93P	578751.509	1279622.547
94P	578725.034	1279633.979

Súradnice bodov

Bod	y	x
95P	578699.772	1279645.688
96P	578675.190	1279657.307
97P	578650.556	1279669.114
98P	578626.878	1279681.157
99P	578602.346	1279694.429
100P	578579.186	1279707.731
101P	578556.401	1279721.591
102P	578533.698	1279736.089
103P	578509.698	1279751.757
104P	578485.950	1279767.527
105P	578461.499	1279783.490
106P	578439.542	1279797.463

ZÁKLAD PRÍRUBOVÉHO STOŽIARU VO, REZ M 1:25

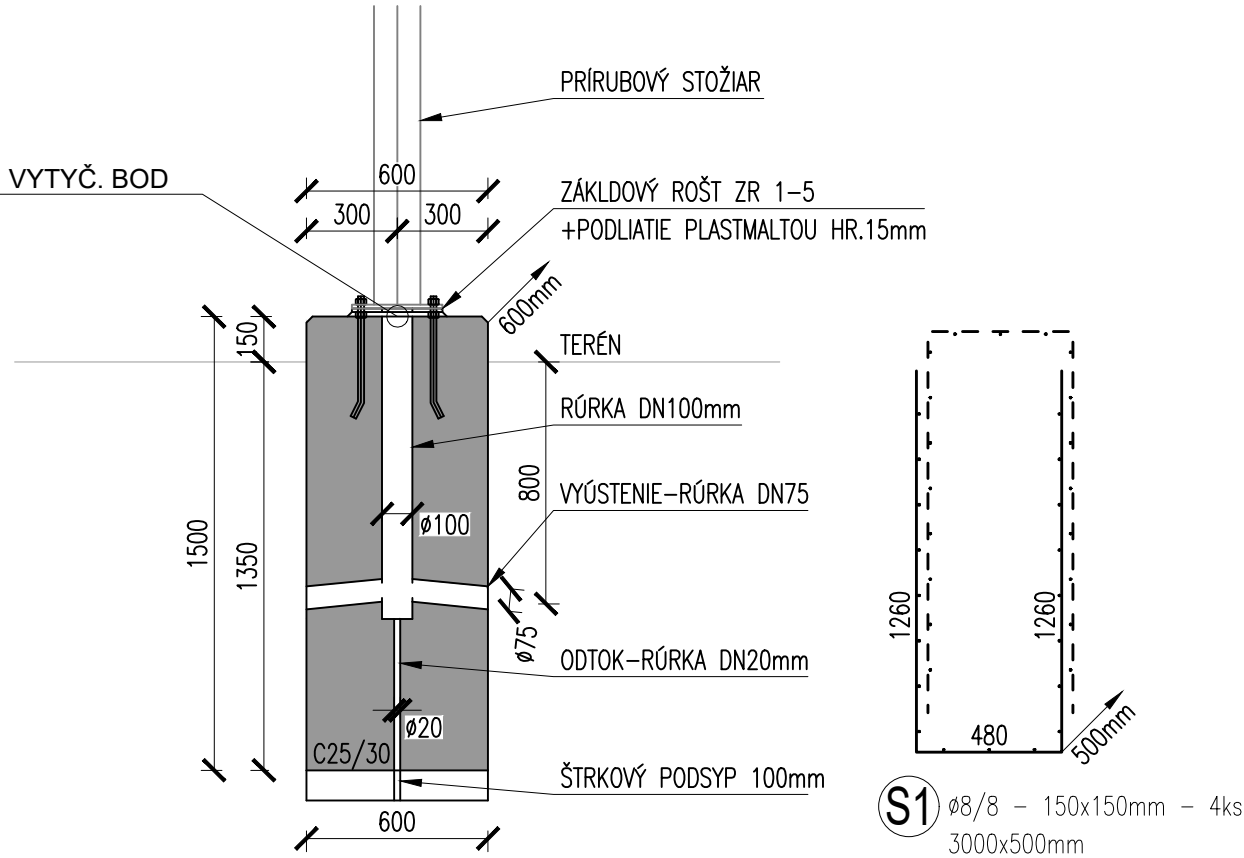

VÝKAZ VÝSTUŽE /B500B/

Č. pol	D[mm]	Dĺžka[m]	Počet[ks]	Dĺžka	
S1	8/8	3.0x2.0	1	82.00	10
DLŽKA CELKOM [m]				82.00	
ŠPECIFICKÁ HMOTNOSŤ [kg/mb]				0.395	0.617
HMOTNOSŤ [kg]				32.4	
HMOTNOSŤ CELKOM [kg]				32.4kg	

POZN.:

- KRYTIE: 50mm
- KÓTOVANÉ V OSI PRÚTOV
- 4ks ZÁKLADOV V ÚSEKU "F" (2.2m3 C25/30, 0.13t B500B)
- TVAR HLAVICE ZÁKLADU A JEHO VÝŠKOVÉ UMIESTNENIE POD DLAŽBOU / ASF. POVRCHOM BUDE UPRAVENÉ V ZMYSLE PLATNÝCH TECHNICKÝCH LISTOV MESTA BRATISLAVA

TABUĽKA POUŽITÝCH MATERIÁLOV

PRVOK	BETÓN	VÝSTUŽ
ZÁKLAD STOŽIARA VO	C25/30-XC2,XA1,XF2(SK)-C10,4-Dmax22-S4	B500B

STAVEBNÍK:



HLAVNÉ MESTO SLOVENSKEJ
REPUBLIKY BRATISLAVA
Primaciálne nám. 1, P.O. Box 192, 814 99 Bratislava 1



OBJEDNÁVATEL:	JTRE a.s. DVOŘÁKOVO NÁBŘEŽÍ 10, 811 02 BRATISLAVA	
ČÍSLO ZÁKAZKY		

STAVBA „Úprava cestného telesa miestnej komunikácie Devínskej cesty pre účely vytvorenia medzinárodnej Moravsko-Dunajskej cyklotrasy“		PROKOS s.r.o. Druidská 5/A 851 10 BRATISLAVA TEL.FAX:421-2-62520005 ondrej.majek@prokos.sk	
ČASŤ D1	OBJEKT SO 102.2 Oporný múr, úsek „F“	STUPEŇ DRS	ČÍSLO ZÁKAZKY
Úsek „F“		OKRES BRATISLAVA	
PRÍLOHA ZAKLADANIE PRÍRUBOVÝCH STOŽIAROV		KATASTRÁLNE ÚZEMIE BRATISLAVA - DEVÍN	
STAVEBNÍK Hlavné mesto Slovenskej republiky Bratislava; Primaciálne nám. 1 Bratislava		ČÍSLO PRÍLOHY 9	
HLAVNÝ INŽ. PROJ. Ing. Ondrej Májek	TECH. KONTROLA Ing. Peter Hrubovčák	SÚRADNICOVÝ SYSTÉM JTSK	SÚPRAVA
ZODP. PROJ. Ing. Ondrej Májek	DÁTUM 05.2025	VÝŠKOVÝ SYSTÉM Bpv	
VYPRACOVAL Ing. Andrej Prítula, PhD.	FORMÁT 4xA4	MIERKA 1:25	