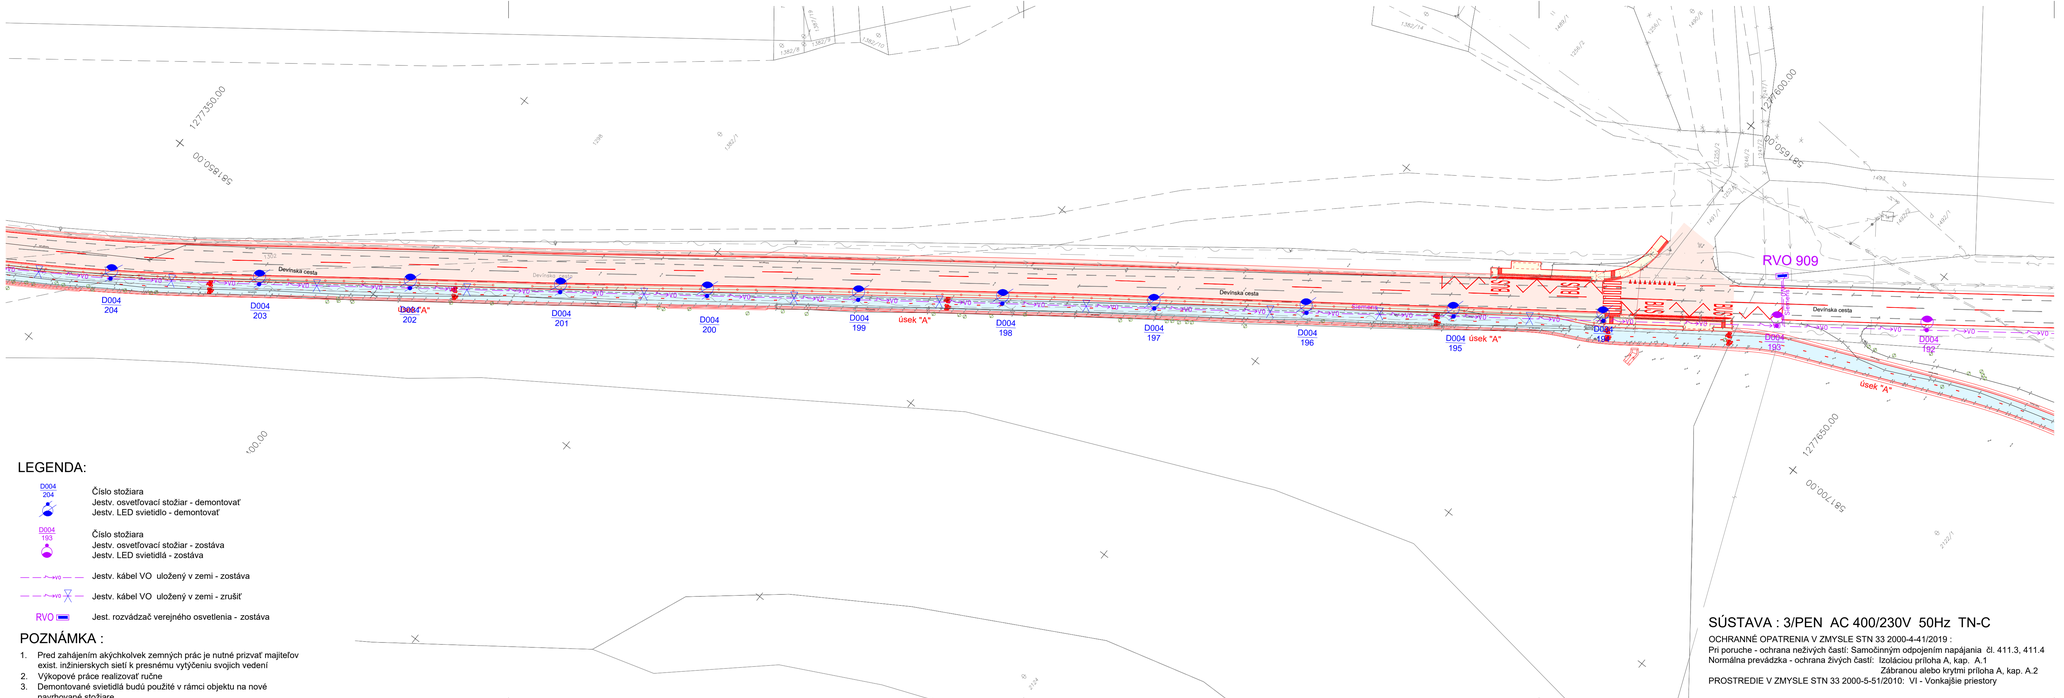


## LEGENDA:

D004 204 — Číslo stožiara
Jestv. osvetľovací stožiar - demontovať
Jestv. LED svietidlo - demontovať

D004 193 — Číslo stožiara
Jestv. osvetľovací stožiar - zostáva
Jestv. LED svietidlá - zostáva

Jestv. kábel VO uložený v zemi - zostáva

Jestv. kábel VO uložený v zemi - zrušiť

RVO — Jest. rozvádzač verejného osvetlenia - zostáva

## POZNÁMKA :

1. Pred zahájením akýchkolvek zemných prác je nutné prizvať majiteľov exist. inžinierskych sietí k presnému vytýčeniu svojich vedení
2. Výkopové práce realizovať ručne
3. Demontované svietidlá budú použité v rámci objektu na nové navrhované stožiare

## SÚSTAVA : 3/PEN AC 400/230V 50Hz TN-C

OCHRANNÉ OPATRENIA V ZMYSLE STN 33 2000-4-41/2019 :
Pri poruche - ochrana neživých častí: Samočinným odpojením napájania čl. 411.3, 411.4
Normálna prevádzka - ochrana živých častí: Izoláciou prílohy A, kap. A.1
Zábranou alebo krytmi príloha A, kap. A.2
PROSTREDIE V ZMYSLE STN 33 2000-5-51/2010: VI - Vonkajšie priestory

STAVEBNÍK:

**HLAVNÉ MESTO SLOVENSKEJ REPUBLIKY BRATISLAVA**
Primaciálne nám. 1, P.O. Box 192, 814 99 Bratislava 1

| | |
|---|---|
| OBJEDNÁVATEĽ: JTRE a.s. DVOŘÁKOVO NÁBREŽIE 10, 811 02 BRATISLAVA | JTRE |
| ČÍSLO ZÁKAZKY | |

| | | | | |
|---|---|---|---|---|
| STAVBA: „Úprava cestného telesa miestnej komunikácie Devínskej cesty pre účely vytvorenia medzinárodnej Moravsko-Dunajskej cyklotrasy“ | | | DELTES Lužná 12 851 04 Bratislava | |
| ČASŤ D1 Úsek „A“ | OBJEKT SO 200 Verejné osvetlenie<br>PODOBJEKT SO 200.A Verejné osvetlenie, úsek „A“ | | STUPEŇ DRS | ČÍSLO ZÁKAZKY 2501 |
| PRÍLOHA SITUÁCIA - DEMONTÁŽ, km - 0,700 | | | OKRES BRATISLAVA | |
| STAVEBNÍK: HLAVNÉ MESTO SLOVENSKEJ REPUBLIKY BRATISLAVA; PRIMACIÁLNE NÁM. 1 BRATISLAVA | | | KATASTRÁLNE ÚZEMIE BRATISLAVA - DEVÍN | |
| HLAVNÝ INŽ. PROJ. Ing. Ondrej Májek | TECH. KONTROLA Ing. Marta Bůtorová | SÚRADNICOVÝ SYSTÉM JTSK | | |
| ZODP. PROJ. Ing. Mgr. Peter Kolada | DÁTUM 05.2025 | VÝŠKOVÝ SYSTÉM Bpv | ČÍSLO PRÍLOHY 2.2 | SÚPRAVA |
| VYPRACOVAL Ing. Ján Gahura | FORMÁT 5x A4 | MIERKA 1:500 | | |