



ISP 1(2)

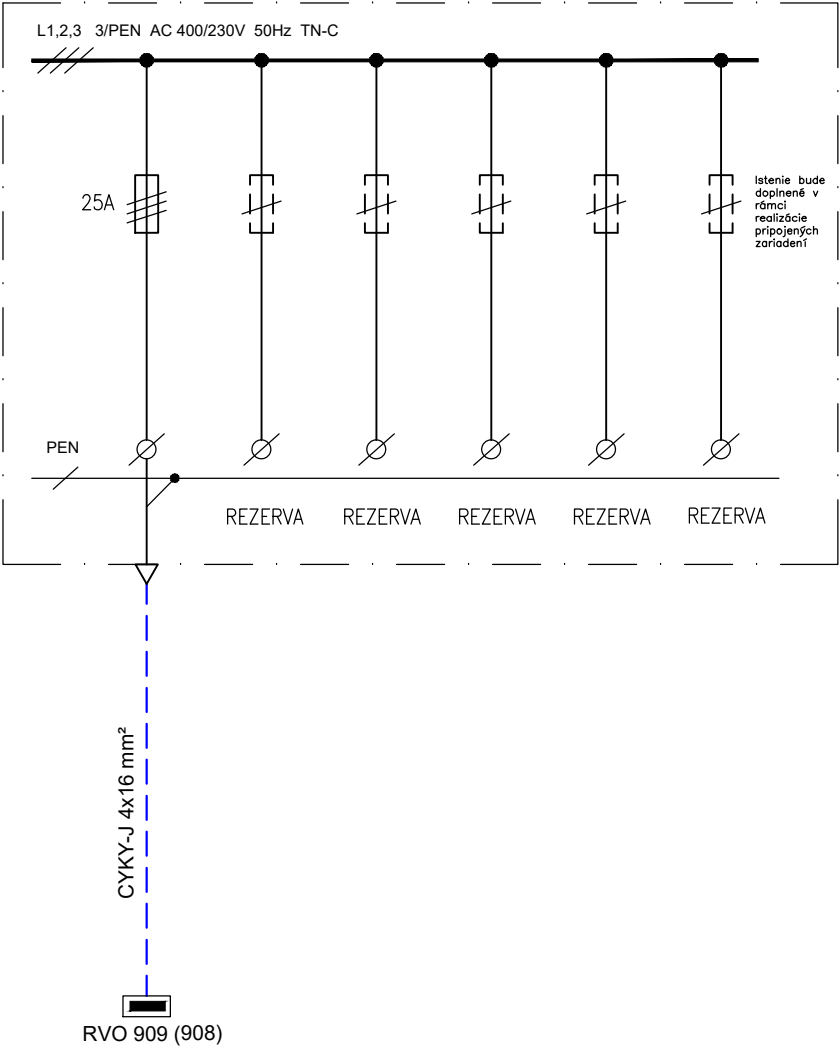


IPS

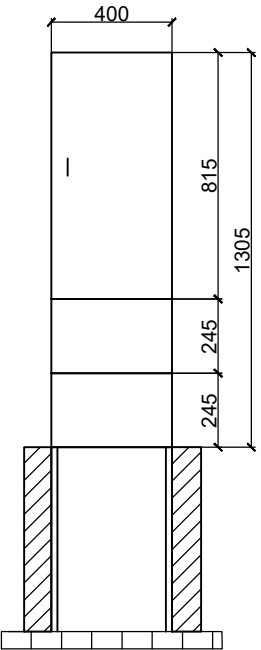

- TYP ROZVÁDZAČA: PLASTOVÝ ROZVÁDZAČ (HASMA) 400/1305/245mm
- PRÍSTUPNOSŤ : SPREDU
- KRYTIE : IP44/IP20
- FARBA : TYPIZOVANÁ
- HĽBKA : 245 mm
- PRÍVODY : Z DOLA
- VÝVODY : DOLE
- POČET KUSOV : 2 ks

STAVEBNÍK:

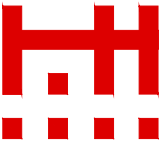

HLAVNÉ MESTO SLOVENSKEJ
REPUBLIKY BRATISLAVA
Primaciálne nám. 1, P.O. Box 192, 814 99 Bratislava 1

SÚSTAVA : 3/PEN AC 400/230V 50Hz TN-C

OCHRANNÉ OPATRENIA V ZMYSLE STN 33 2000-4-41/2019 :

Pri poruche - ochrana neživých častí: Samočinným odpojením napájania čl. 411.3, 411.4
Normálna prevádzka - ochrana živých častí: Izoláciou príloha A, kap. A.1
Zábranou alebo krytmi príloha A, kap. A.2

PROSTREDIE V ZMYSLE STN 33 2000-5-51/2010: VI - Vonkajšie priestory

K. Kolár

OBJEDNÁVATEL:	JTRE a.s. DVOŘÁKOVO NÁBREŽIE 10, 811 02 BRATISLAVA	
ČÍSLO ZÁKAZKY		

STAVBA „Úprava cestného telesa miestnej komunikácie Devínskej cesty pre účely vytvorenia medzinárodnej Moravsko-Dunajskej cyklotrasy“		 Lužná 12 851 04 Bratislava	
ČASŤ D1	OBJEKT SO 200 Verejné osvetlenie PODOBJEKT SO 200.A Verejné osvetlenie, úsek „A“ SO 200.C Verejné osvetlenie, úsek „C“	STUPEŇ DRS	ČÍSLO ZÁKAZKY 2501
Úsek „A“, „C“		OKRES BRATISLAVA	
PRÍLOHA ISTIACA POISTKOVÁ SKRIŇA 1(2)		KATASTRÁLNE ÚZEMIE BRATISLAVA - DEVÍN	
STAVEBNÍK Hlavné mesto Slovenskej republiky Bratislava; Primaciálne nám. 1 Bratislava	HLAVNÝ INŽ. PROJ. Ing. Ondrej Májek		TECH. KONTROLA Ing. Marta Bútorová
ZODP. PROJ. Ing. Mgr. Peter Kolada		SÚRADNICOVÝ SYSTÉM	
VYPRACOVAL Ing. Ján Gahura		DÁTUM 05.2025	
		VÝŠKOVÝ SYSTÉM	
		FORMÁT 2x A4	
		MIERKA 1:25	
		ČÍSLO PRÍLOHY 8	SÚPRAVA