


POSUVNÁ BRÁNA V km 0,006 00  
PÔDORYS, M1:50

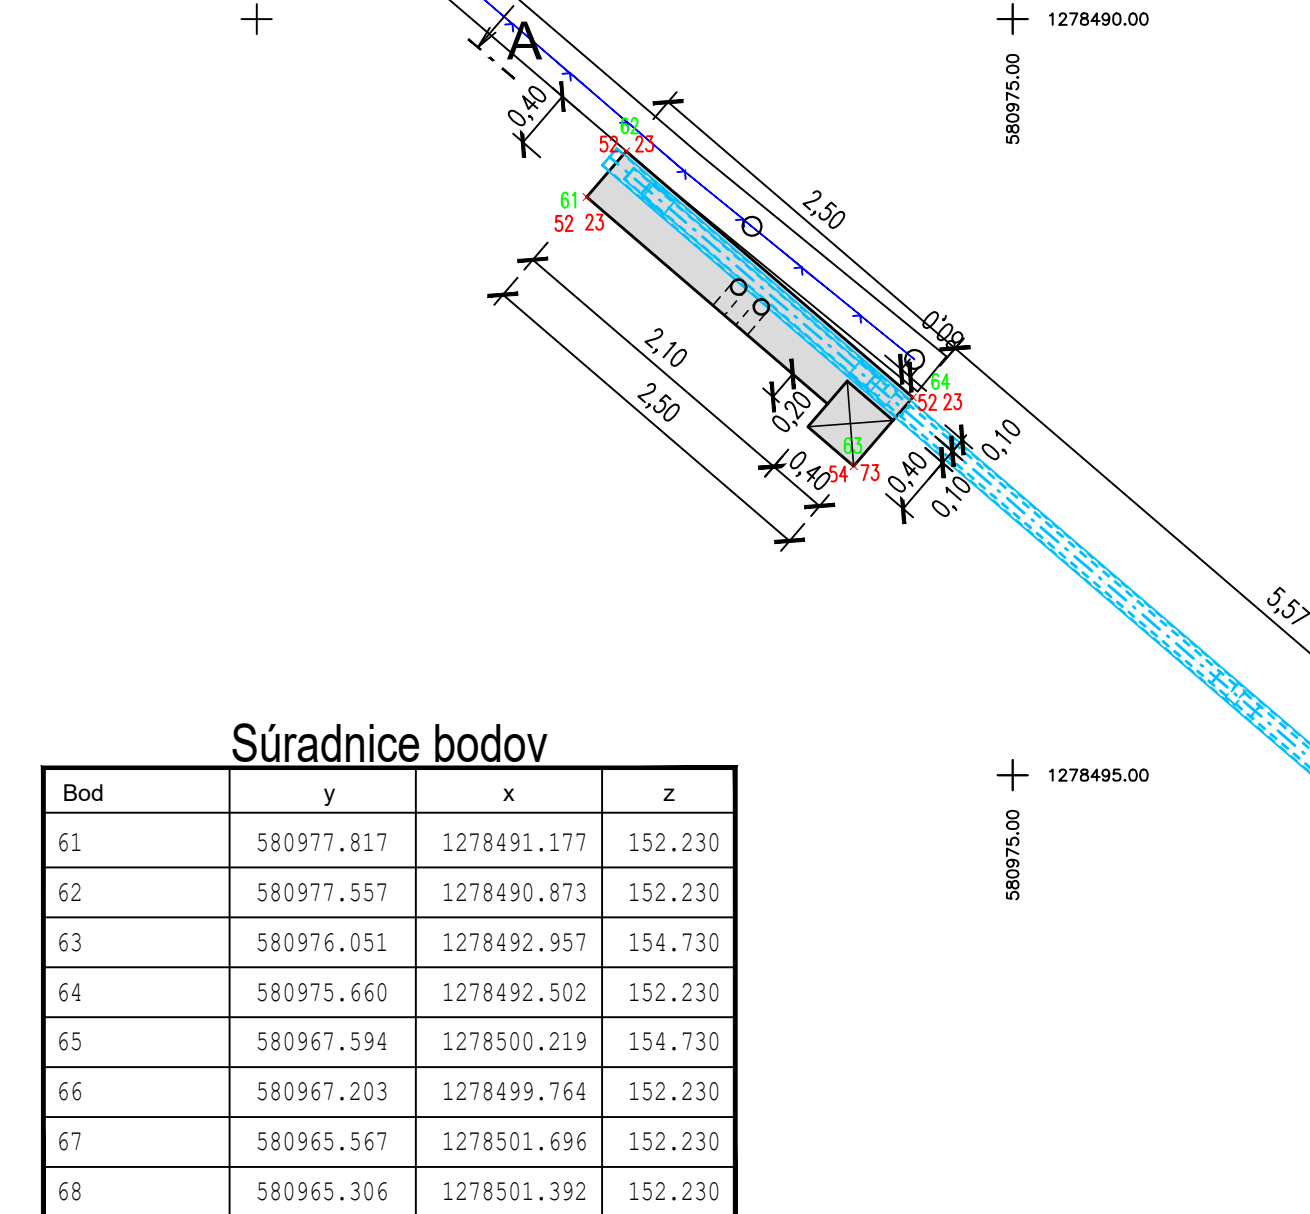

Súradnice bodov

Bod	y	x	z
61	580977.817	1278491.177	152.230
62	580977.557	1278490.873	152.230
63	580976.051	1278492.957	154.730
64	580975.660	1278492.502	152.230
65	580967.594	1278500.219	154.730
66	580967.203	1278499.764	152.230
67	580965.567	1278501.696	152.230
68	580965.306	1278501.392	152.230



LEGENDA MATERIÁLOV:

PRVOK	BETÓN / OCEĽ	VÝSTUŽ
PODKLADNÝ BETÓN	C12/15 - X0 (SK) - C11.0 - Dmax22 /STN EN 206 + Z2/	
ZÁKLADOVÁ PÁTKA	C30/37 - XC4, XD1, XF2 (SK) - C10.4 - Dmax16	B500B
BRÁNY	/STN EN 206 + Z2/	/STN EN 10080/
BRÁNY	S235JRG1 /STN EN 10025/	


POZNÁMKY:

- VŠETKY PLOCHY V STYKU SO ZEMNOU VHLKOSŤOU BUDÚ OPATRENÉ 1xPENETRAČNÝM A 2xASFALTOVÝM NÁTEROM
- VIDITEĽNÉ PLOCHY BUDÚ MAŤ POHĽADOVÝ BETÓN KATEGÓRIE "BD"
- VŠETKY VIDITEĽNÉ PRAVOUHLE HRANY BUDÚ SKOSENÉ 20/20mm VLOŽENÍM LATY DO DEBNENIA

REZ A-A, M1:50

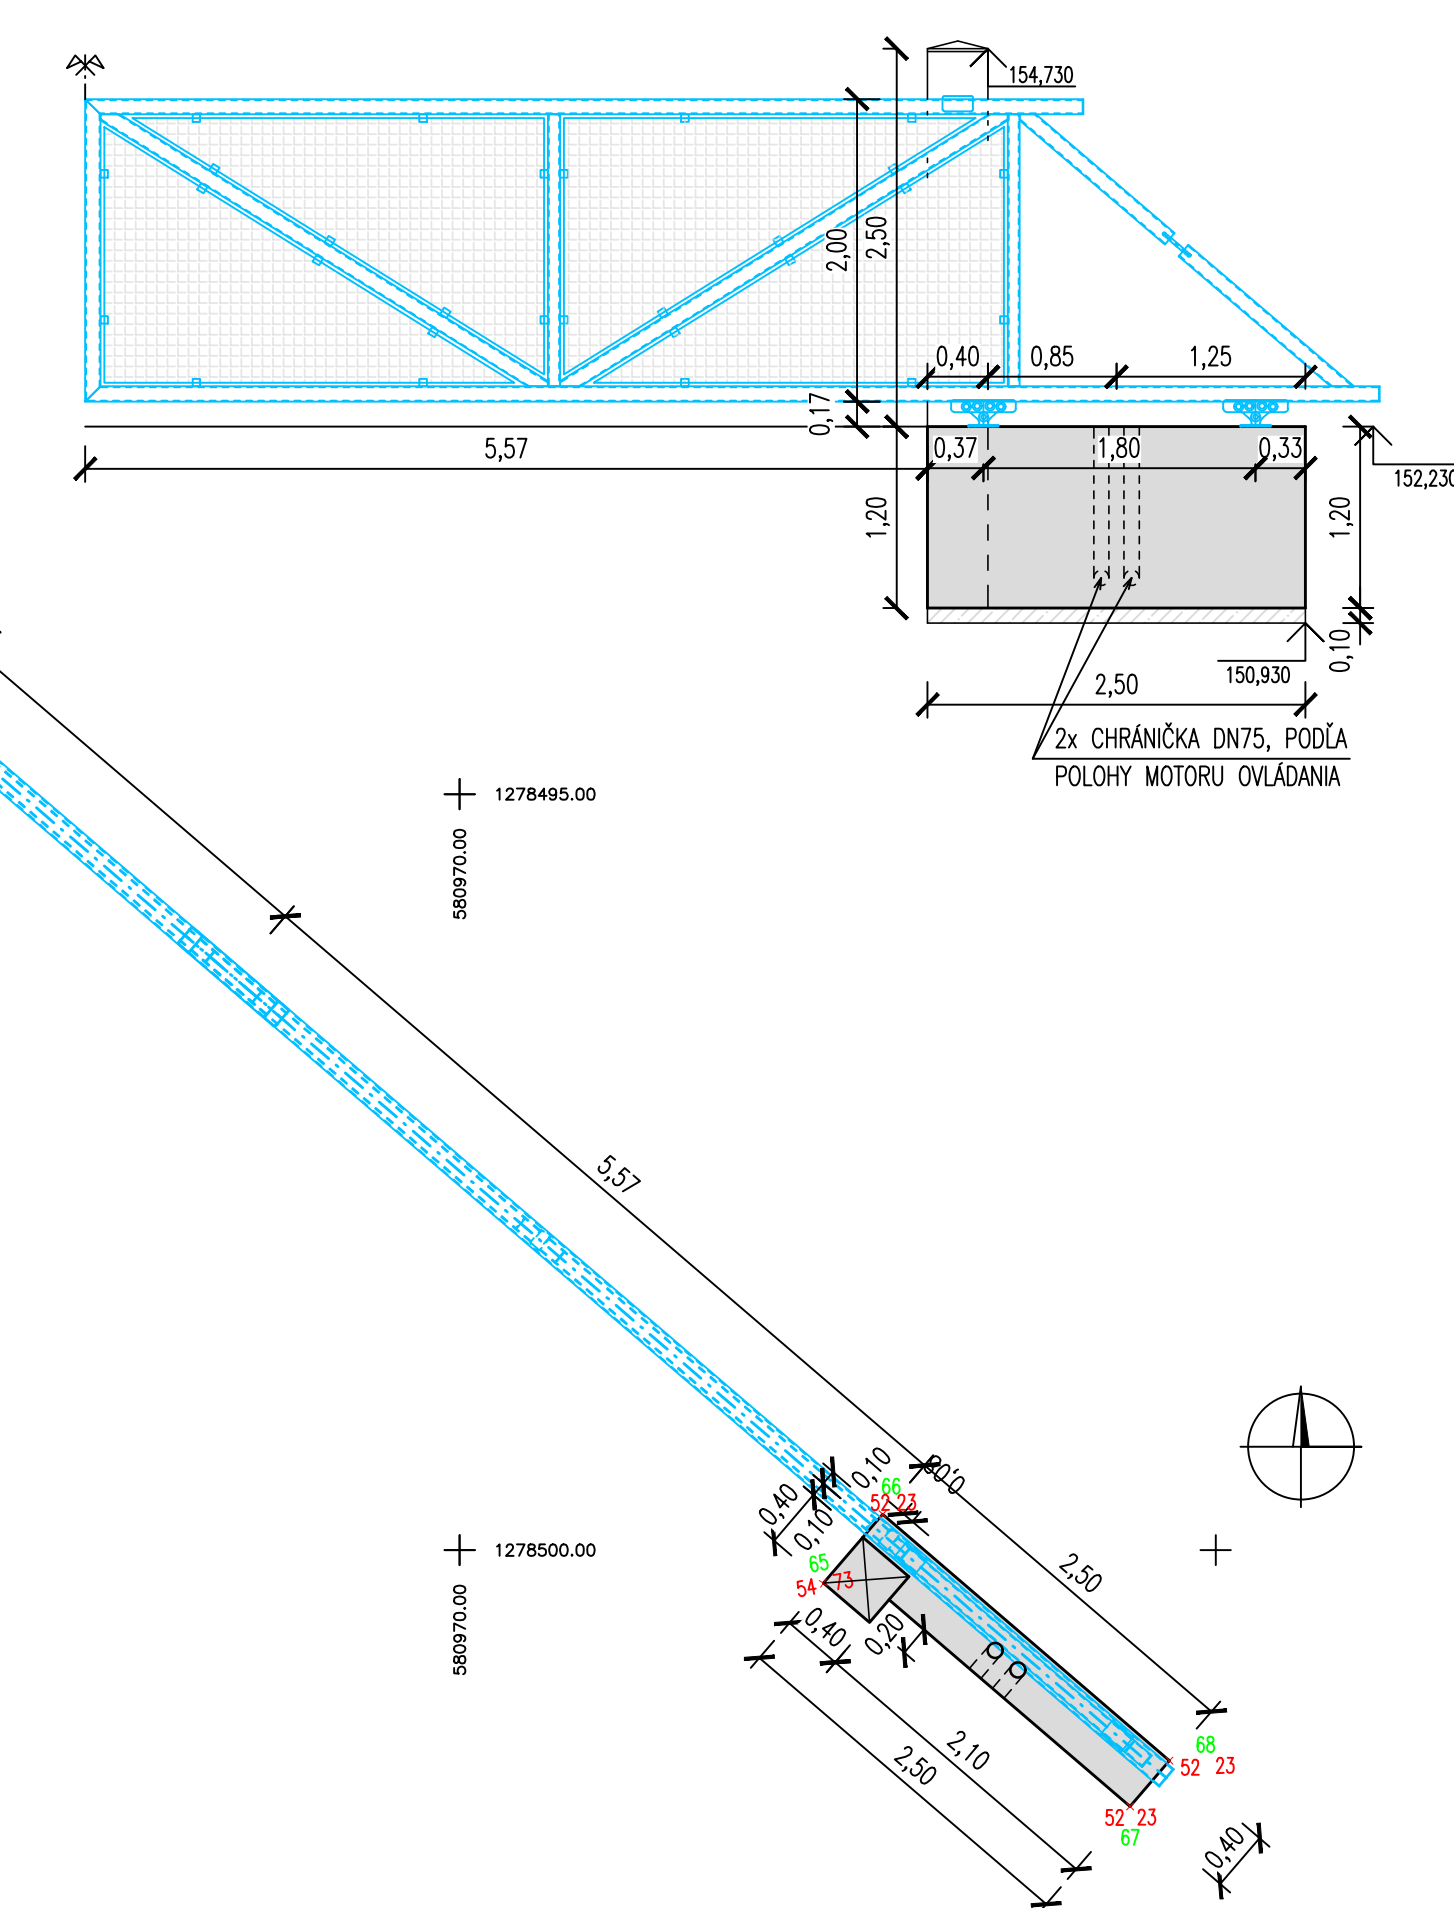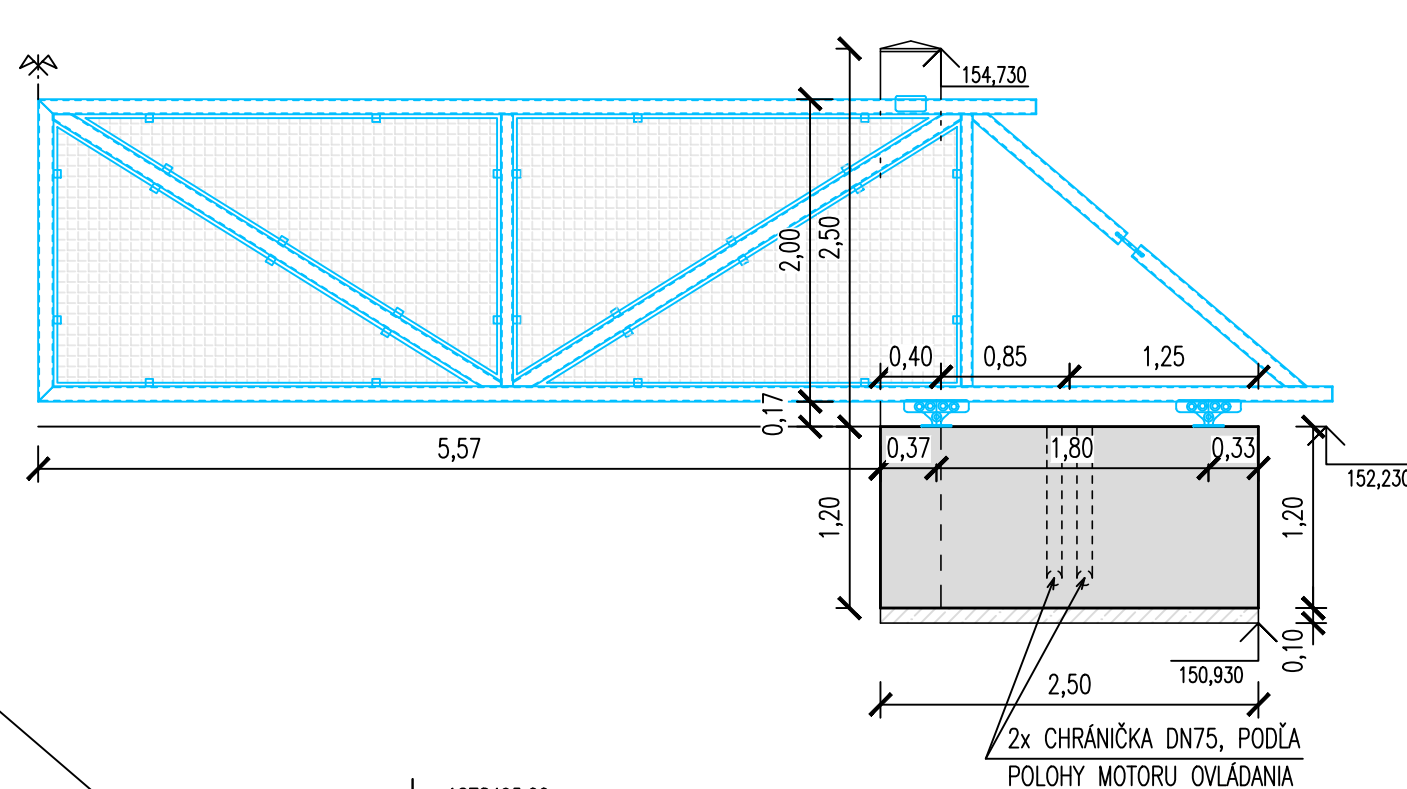

STAVEBNÍK:

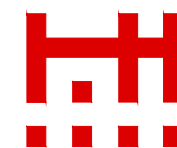

HLAVNÉ MESTO SLOVENSKEJ  
REPUBLIKY BRATISLAVA  
Primaciálne nám. 1, P.O. Box 192, 814 99 Bratislava 1

OBJEDNÁVATEL:	JTRE a.s. DVOŘÁKOVO NÁBŘEŽÍ 10, 811 02 BRATISLAVA	
ČÍSLO ZÁKAZKY		

STAVBA		„Úprava cestného telesa miestnej komunikácie Devínskej cesty pre účely vytvorenia medzinárodnej Moravsko-Dunajskej cyklotrasy“		<div><div>PROKOS s.r.o. Družďská 5/A 851 10 BRATISLAVA TEL. FAX: 421-2-62520005 ondrej.majek@prokos.sk</div></div>			
ČASŤ	D1	OBJEKT	SO 105.3 Posuvná brána v km 0,006 00		STUPEŇ	DRS	ČÍSLO ZÁKAZKY
Úsek „C“					OKRES		
PRÍLOHA		VÝKRES TVARU			BRATISLAVA		
STAVEBNÍK				HLAVNÉ MESTO SLOVENSKEJ REPUBLIKY BRATISLAVA; PRIMACIÁLNE NÁM. 1 BRATISLAVA		KATASTRÁLNE ÚZEMIE	
HLAVNÝ INŽ. PROJ. Ing. Ondrej Májek		TECH. KONTROLA Ing. Peter Hrubovčák		SÚRADNICOVÝ SYSTÉM JTSK		BRATISLAVA - DEVÍN	
ZODP. PROJ. Ing. Ondrej Májek		DÁTUM 05.2025		VÝŠKOVÝ SYSTÉM Bpv		ČÍSLO PRÍLOHY	SÚPRAVA
VYPRACOVAL Ing. Andrej Pritula, PhD.		FORMÁT 6xA4		MIERKA 1:50		3	