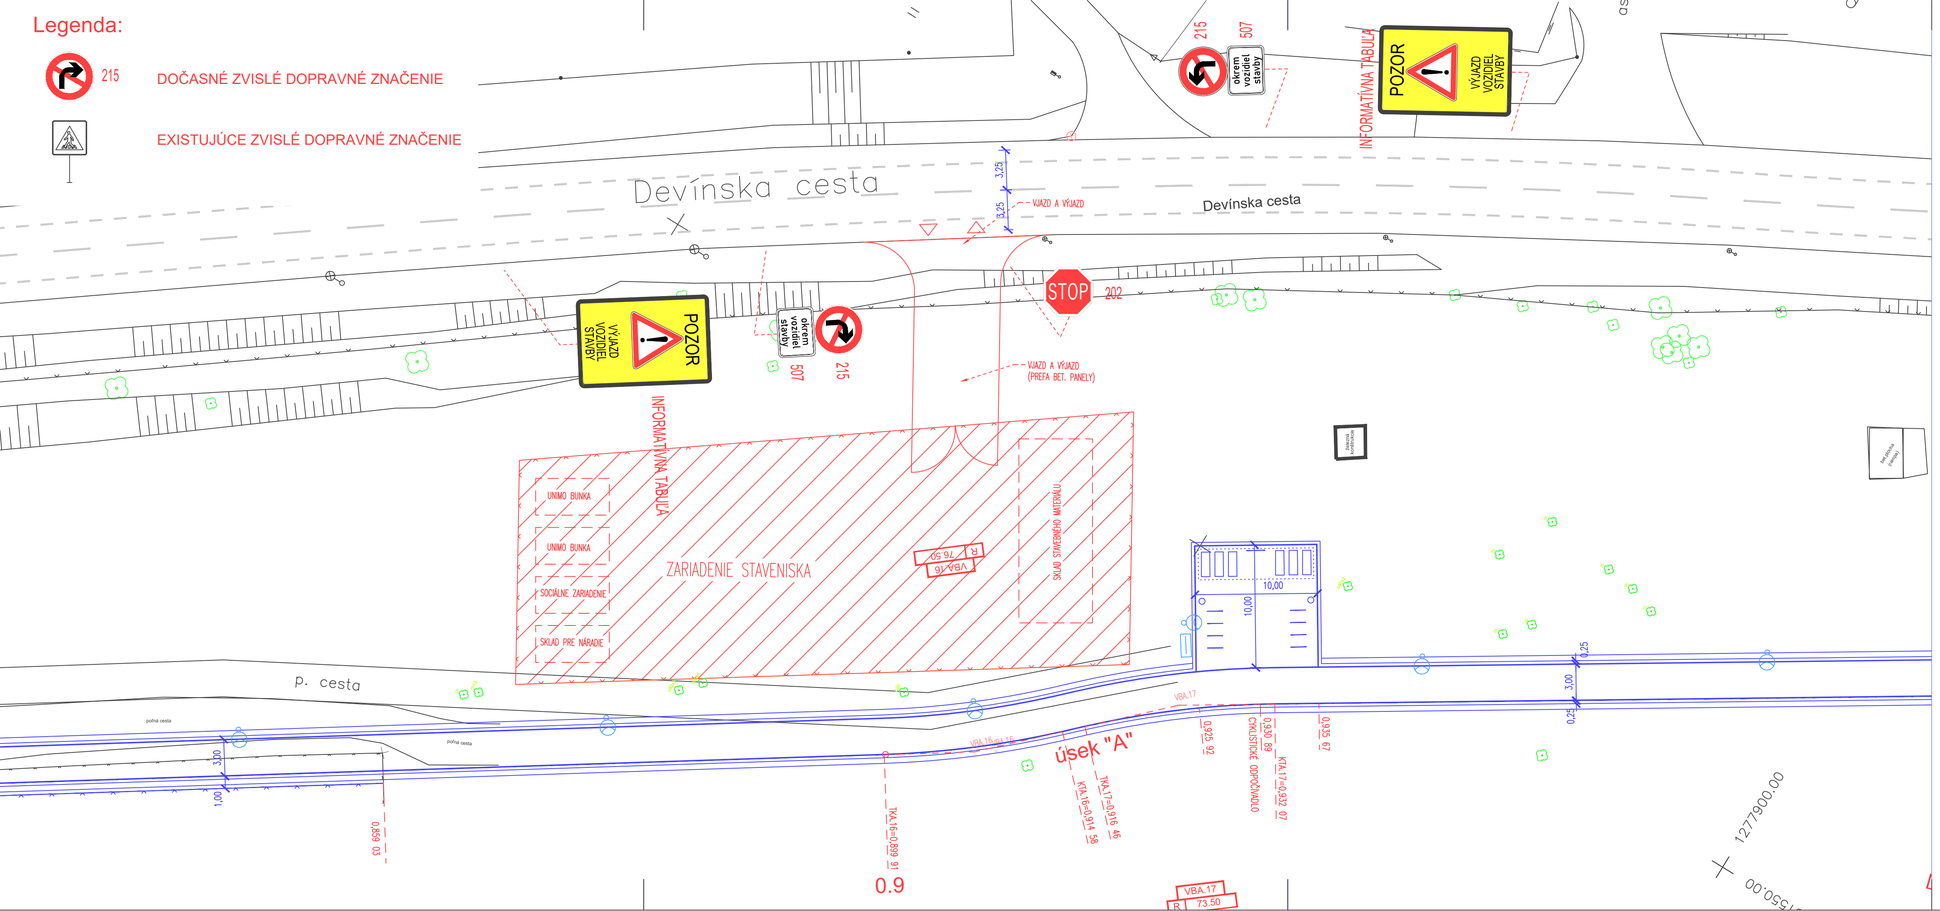

STAVEBNÍK:

HLAVNÉ MESTO SLOVENSKEJ REPUBLIKY BRATISLAVA
Primaciálne nám. 1, P.O. Box 192, 814 99 Bratislava 1

Ing. Ondrej MÁJEK
autorizovaný stavebný inžinier
5799 * A 2
Inžinierske stavby-dopravné stavby

OBJEDNÁVATEĽ: JTRE a.s. DVOŘÁKOVO NÁBREŽIE 10, 811 02 BRATISLAVA	JTRE
ČÍSLO ZÁKAZKY	

STAVBA: „Úprava cestného telesa miestnej komunikácie Devínskej cesty pre účely vytvorenia medzinárodnej Moravsko-Dunajskej cyklotrasy“		PROKOS s.r.o. Drusková 5/A 851 10 BRATISLAVA TEL. FAX:421-2-62520005 ondrej.majek@prokos.sk	
ČASŤ: F	OBJEKT: PROJEKT ORGANIZÁCIE VÝSTAVBY	STUPEŇ: DRS	ČÍSLO ZÁKAZKY:
PRÍLOHA: Situácia - Projekt organizácie výstavby		OKRES: BRATISLAVA	
STAVEBNÍK: HLAVNÉ MESTO SLOVENSKEJ REPUBLIKY BRATISLAVA: PRIMACIÁLNE NÁM. 1 BRATISLAVA		KATASTRÁLNE ÚZEMIE: BRATISLAVA - DEVÍN	
HLAVNÝ INŽ. PROJ.: Ing. Ondrej Májek	TECH. KONTROLA: Ing. Peter Hrubovčák	SÚRADNICOVÝ SYSTÉM: JTSK	
ZODP. PROJ.: Ing. Ondrej Májek	DÁTUM: 05.2025	VÝŠKOVÝ SYSTÉM: Bpv	ČÍSLO PRÍLOHY: 2
VYPRACOVAL: Ing. Pavol Kuna	FORMÁT: 4xA4	MIERKA: 1:250	SÚPRAVA: