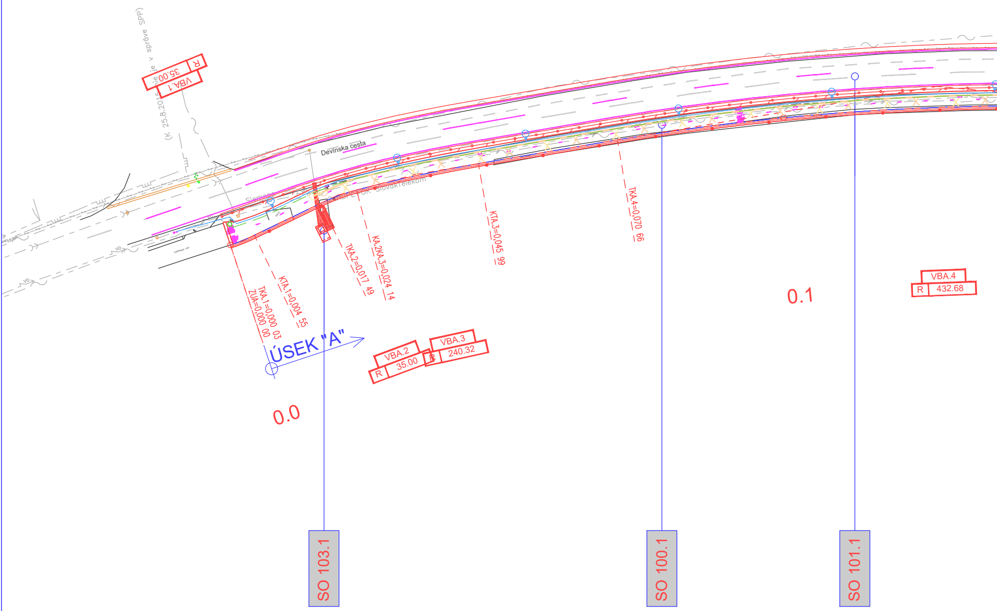
(K 25.8.2015 nie je v správe SPP)
VBA.1
R 35.00
Devínska cesta
Siemens
Slovak Telekom
ZUA=0,000 00
TKA.1=0,000 03
KTA.1=0,004 55
TKA.2=0,017 49
KA.2KA.3=0,024 14
KTA.3=0,045 99
TKA.4=0,070 66
ÚSEK "A"
VBA.2
R 35.00
VBA.3
R 240.32
VBA.4
R 432.68
0.0
0.1
SO 103.1
SO 100.1
SO 101.1

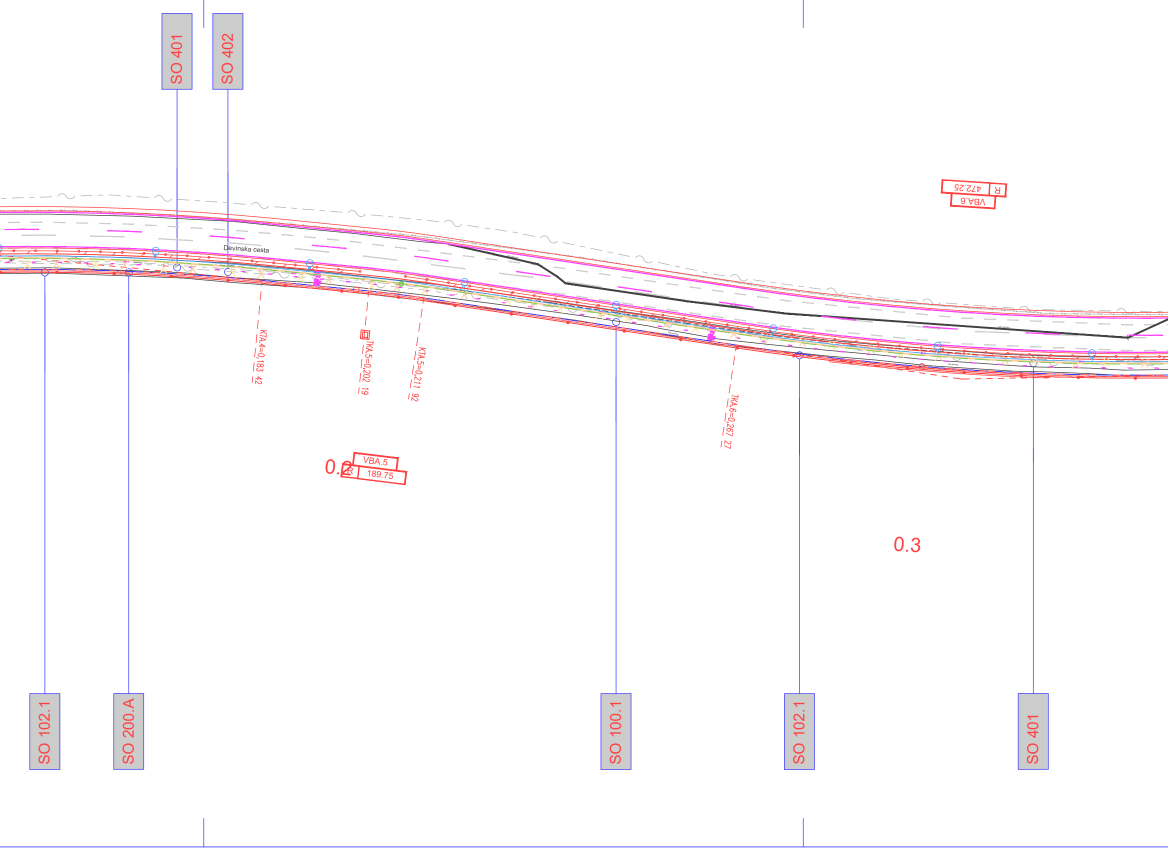
SO 401
SO 402
Devínska cesta
VBA.6
R 472.25
KTA.4=0,183 42
TKA.5=0,202 19
KTA.5=0,211 92
TKA.6=0,267 27
0.2
VBA.5
R 189.75
0.3
SO 102.1
SO 200.A
SO 100.1
SO 102.1
SO 401

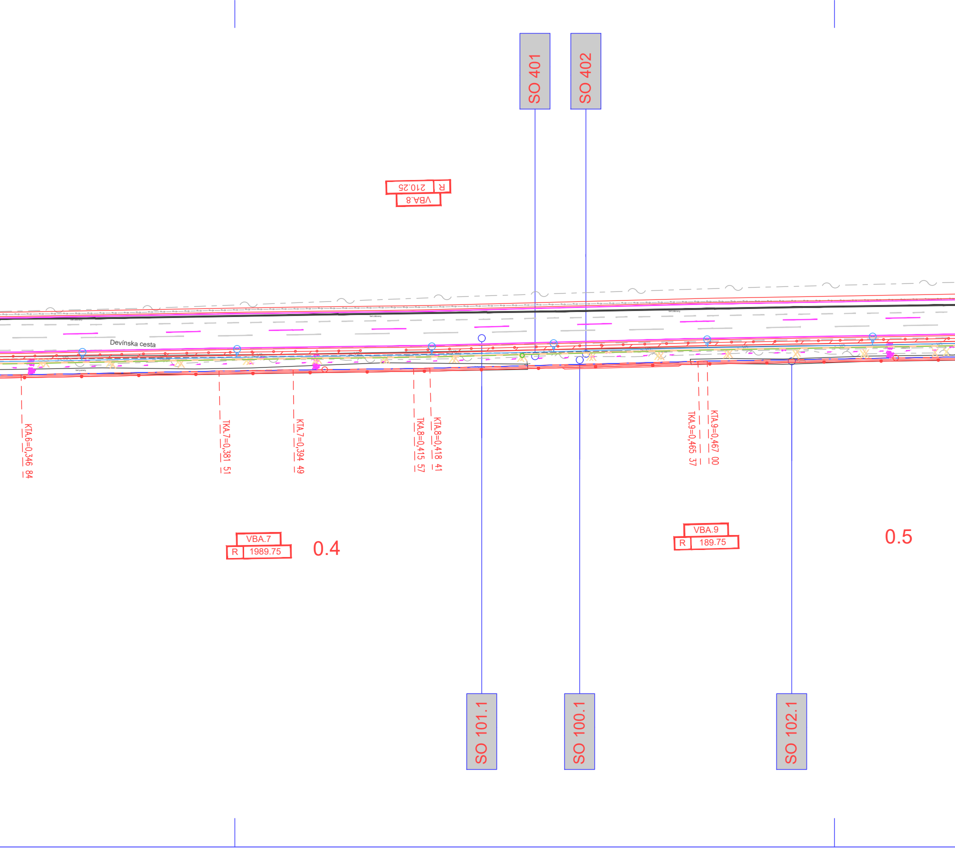
SO 401
SO 402
R
210.25
VBA.8
Devínska cesta
KTA.6=0,346 84
TKA.7=0,381 51
KTA.7=0,394 49
TKA.8=0,415 57
KTA.8=0,418 41
TKA.9=0,465 37
KTA.9=0,467 00
VBA.7
R
1989.75
0.4
VBA.9
R
189.75
0.5
SO 101.1
SO 100.1
SO 102.1

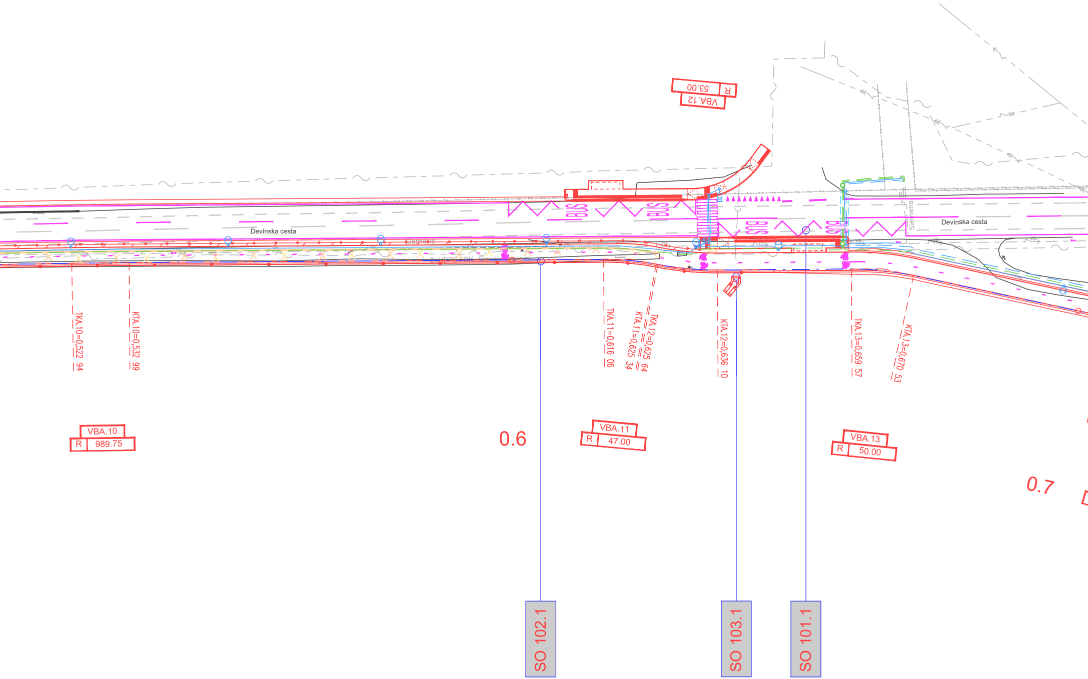
VBA.12
R
53.00
BUS
BUS
BUS
BUS
Devínska cesta
Devínska cesta
Siemens
Siemens
2xHDPE+OK Slovak Telekom
bet.panely
vo
TKA.10=0,522 94
KTA.10=0,532 99
TKA.11=0,616 06
TKA.12=0,625 64
KTA.11=0,625 34
KTA.12=0,636 10
TKA.13=0,659 57
KTA.13=0,670 53
VBA.10
R
989.75
0.6
VBA.11
R
47.00
VBA.13
R
50.00
0.7
SO 102.1
SO 103.1
SO 101.1

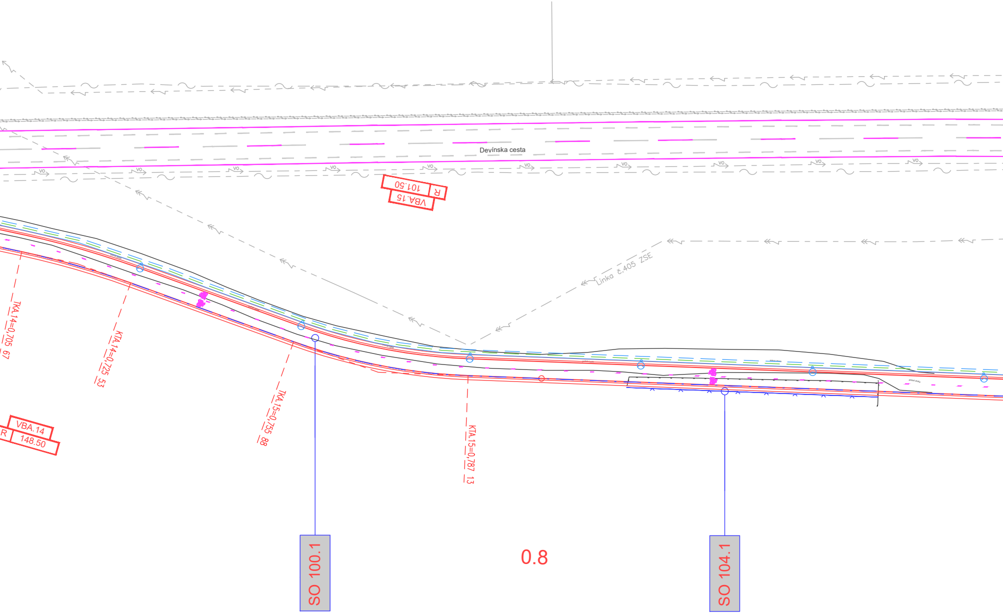
Devínska cesta
VO
VBA.15
R
101.50
Linka č.405 ZSE
TKA.14=0,705 67
KTA.14=0,725 53
TKA.15=0,755 88
KTA.15=0,787 13
VBA.14
R
148.50
SO 100.1
0.8
SO 104.1

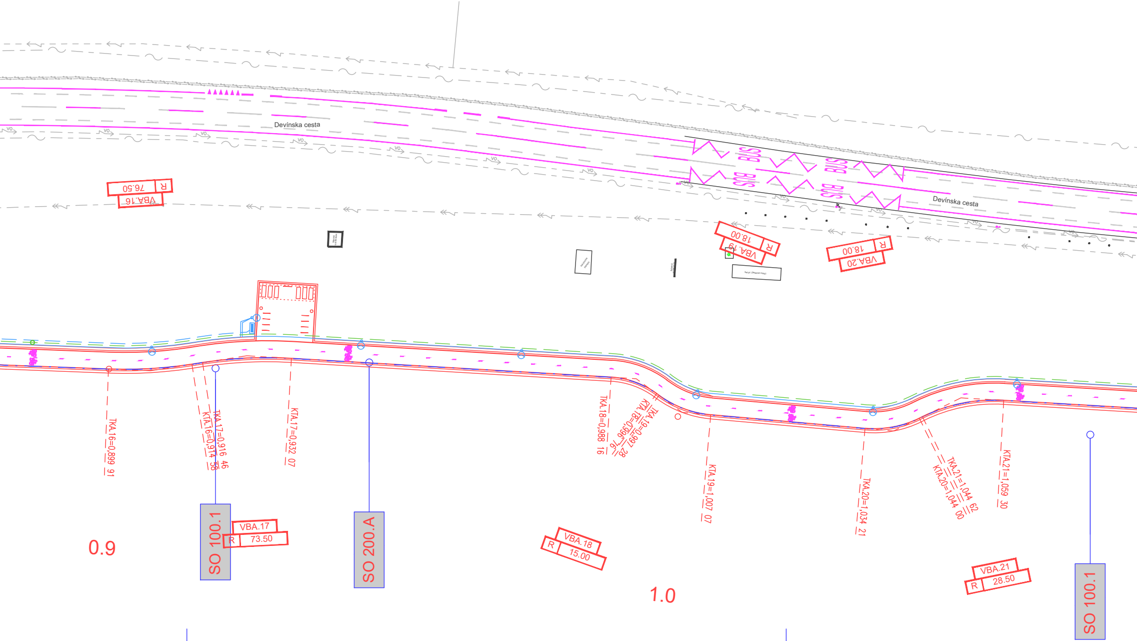
Devínska cesta
BUS
BUS
BUS
BUS
VO
VBA.16
R
76.50
VBA.19
R
18.00
VBA.20
R
18.00
Devínska cesta
TKA.16=0,899 91
KTA.16=0,914 58
TKA.17=0,916 46
KTA.17=0,932 07
TKA.18=0,988 16
KTA.18=0,996 76
TKA.19=0,997 28
KTA.19=1,007 07
TKA.20=1,034 21
TKA.21=1,044 62
KTA.20=1,044 00
KTA.21=1,059 30
SO 100.1
VBA.17
R
73.50
SO 200.A
VBA.18
R
15.00
VBA.21
R
28.50
SO 100.1
0.9
1.0

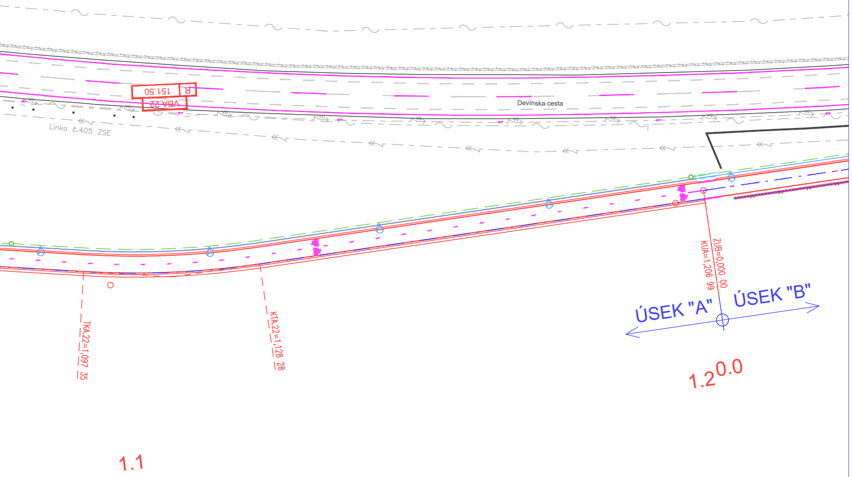
R
151.50
VBA.22
Devínska cesta
Linka č.405 ZSE
ZUB=0,000 00
KUA=1,206 99
ÚSEK "A"
ÚSEK "B"
TKA.22=1,097 35
KTA.22=1,128 28
1.20.0
1.1

DELENIE STAVEBNÝCH OBJEKTOV:
ÚSEK „A“

SO 100.1	Cyklotrasa, úsek „A“
SO 101.1	Úprava komunikácie - Devínska cesta, úsek „A“
SO 102.1	Oporný múr, úsek „A“
SO 103.1	Predĺženie jestvujúceho priepustu km 0,640 39
SO 104.1	Oplotenie
SO 200.A	Verejné osvetlenie, úsek „A“
SO 401	Preložka telekomunikačných vedení Slovak Telekom a.s.
SO 402	Preložka telekomunikačných vedení UPC s.r.o.

Ing. Ondrej MÁJEK
5799 * A2

OBJEDNÁVATEĽ:
JTRE a.s.
DVOŘÁKOVO NÁBREŽIE 10, 811 02 BRATISLAVA
ČÍSLO ZÁKAZKY

STAVBA
„Úprava cestného telesa miestnej komunikácie Devínskej cesty pre účely vytvorenia medzinárodnej Moravsko-Dunajskej cyklotrasy“

PROKOS s.r.o.
Druidská 5/A
851 10 BRATISLAVA
TEL.FAX:421-2-62520005
ondrej.majek@prokos.sk

ČASŤ C1	PRÍLOHA Koordinačná situácia, úsek „A“	STUPEŇ DRS	ČÍSLO ZÁKAZKY
		OKRES BRATISLAVA	
STAVEBNÍK HLAVNÉ MESTO SLOVENSKEJ REPUBLIKY BRATISLAVA; PRIMACIÁLNE NÁM. 1 BRATISLAVA		KATASTRÁLNE ÚZEMIE BRATISLAVA - DEVÍN	
HLAVNÝ INŽ. PROJ. Ing. Ondrej Májek	TECH. KONTROLA Ing. Peter Hrubovčák	SÚRADNICOVÝ SYSTÉM JTSK	
ZODP. PROJ. Ing. Ondrej Májek	DÁTUM 05.2025	VÝŠKOVÝ SYSTÉM Bpv	ČÍSLO PRÍLOHY 3.1
VYPRACOVAL Ing. Pavol Kuna	FORMÁT 13xA4	MIERKA 1:500	SÚPRAVA