



PR: 42  
Úsek "A" km 0,820 00

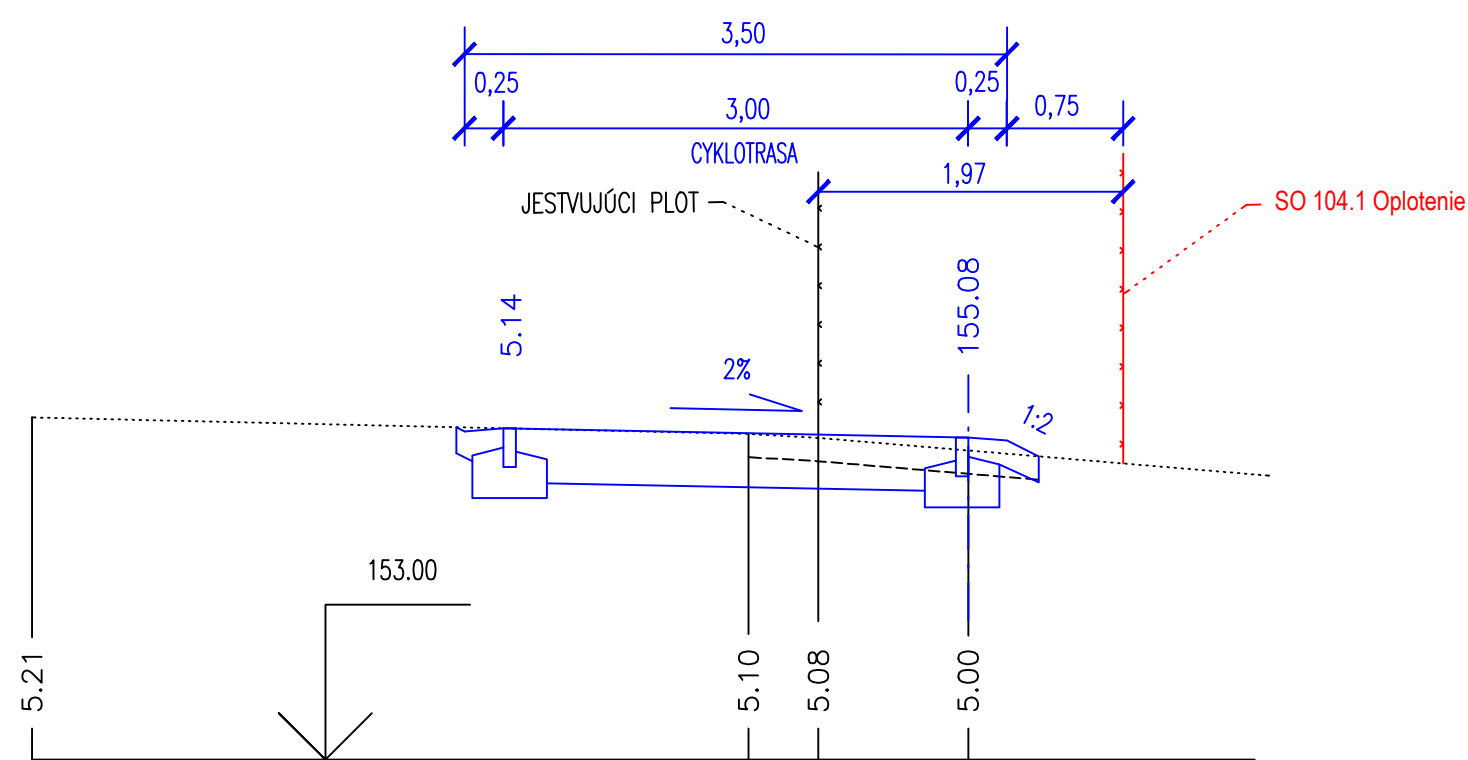


PR: 43

Úsek "A" km 0,840 00

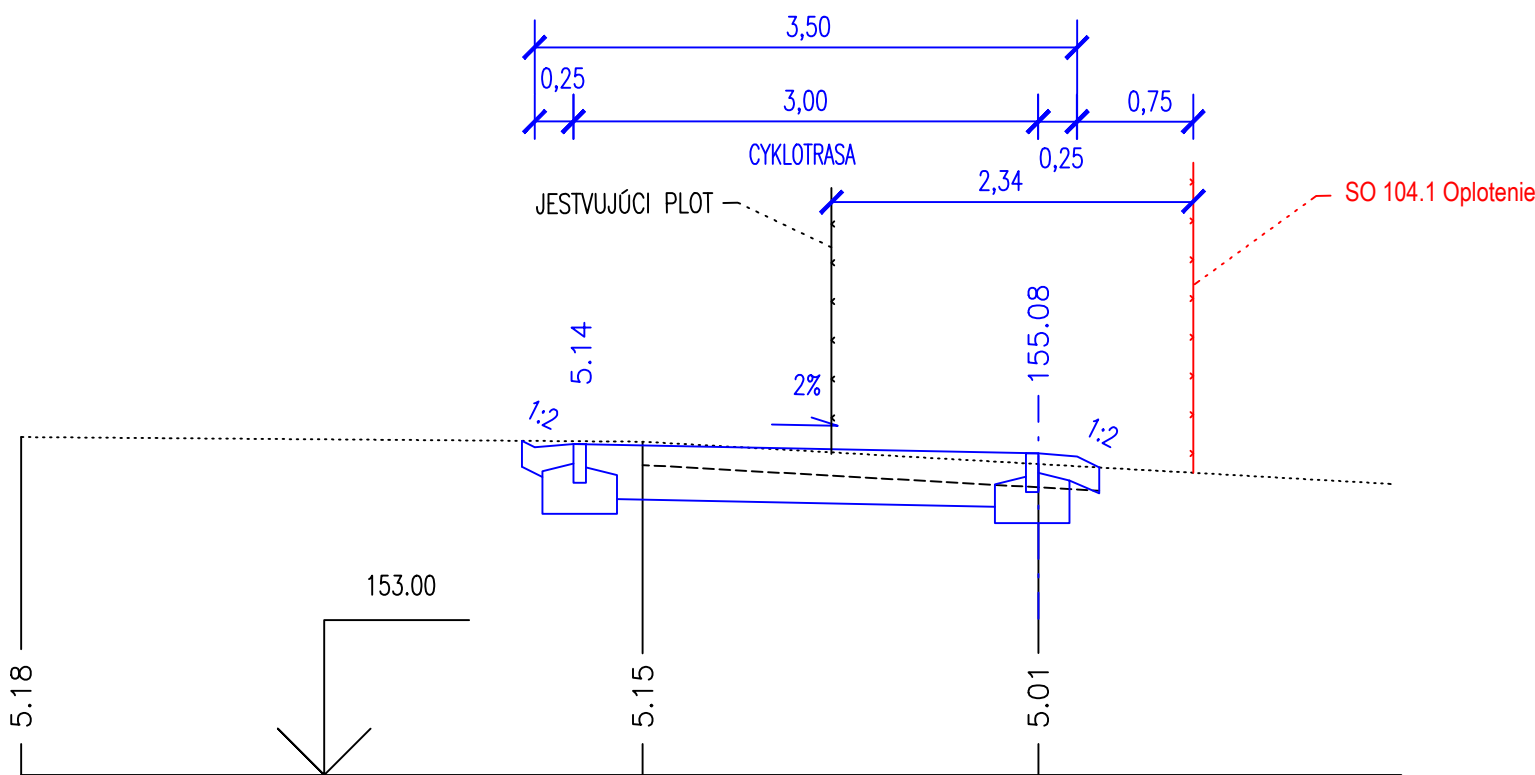

STAVEBNÍK:

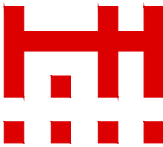

HLAVNÉ MESTO SLOVENSKEJ  
REPUBLIKY BRATISLAVA  
Primaciálne nám. 1, P.O. Box 192, 814 99 Bratislava 1



OBJEDNÁVATEL:	JTRE a.s. DVOŘÁKOVO NÁBŘEŽIE 10, 811 02 BRATISLAVA	
ČÍSLO ZÁKAZKY		

STAVBA „Úprava cestného telesa miestnej komunikácie Devínskej cesty pre účely vytvorenia medzinárodnej Moravsko-Dunajskej cyklotrasy“		 PROKOS s.r.o. Druidská 5/A 851 10 BRATISLAVA TEL.FAX:421-2-62520005 ondrej.majek@prokos.sk	
ČASŤ D1	OBJEKT SO 104.1 Oplotenie	STUPEŇ DRS	ČÍSLO ZÁKAZKY
Úsek „A“		OKRES BRATISLAVA	
PRÍLOHA PRIEČNE REZY		KATASTRÁLNE ÚZEMIE BRATISLAVA - DEVÍN	
STAVEBNÍK HLAVNÉ MESTO SLOVENSKEJ REPUBLIKY BRATISLAVA; PRIMACIÁLNE NÁM. 1 BRATISLAVA			
HLAVNÝ INŽ. PROJ. Ing. Ondrej Májek	TECH. KONTROLA Ing. Peter Hrubovčák	SÚRADNICOVÝ SYSTÉM JTSK	
ZODP. PROJ. Ing. Ondrej Májek	DÁTUM 05.2025	VÝŠKOVÝ SYSTÉM Bpv	
VYPRACOVAL Ing. Vladimír Májek	FORMÁT 2A4	MIERKA 1:50	
		ČÍSLO PRÍLOHY 3	SÚPRAVA