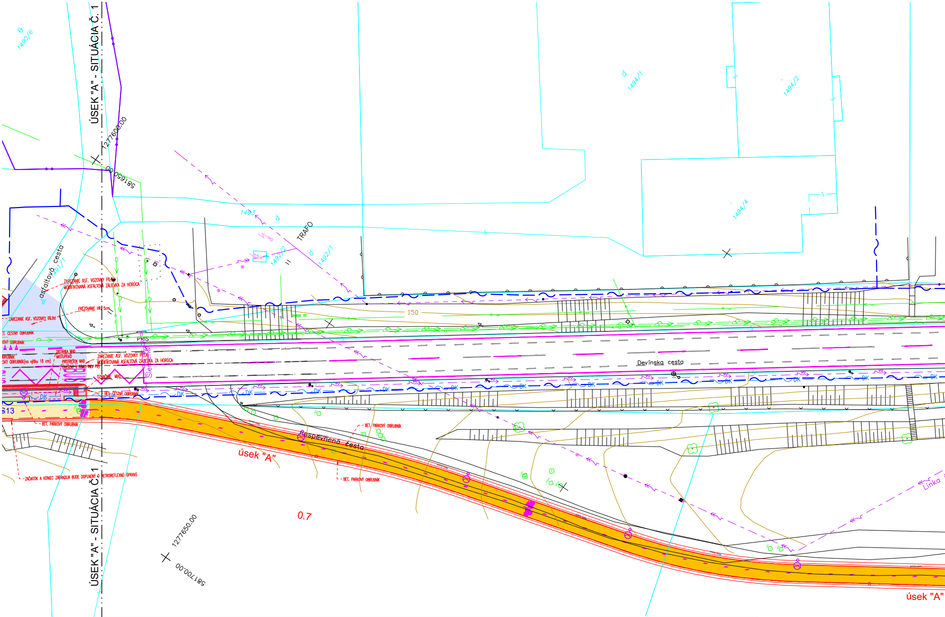
ÚSEK "A" - SITUÁCIA Č. 1
1277600.00
581650.00
1490/6
1493
TRAFO
1492/2
1492/1
1494/1
1494/2
1494/4
asfaltová cesta
1491/1
ZAREZANIE ASF. VOZOVKY PÍLOU
MODIFIKOVANÁ ASFALTOVÁ ZÁLIEVKA ZA HORÚCA
FRÉZOVANIE HR. 5cm
ZAREZANIE ASF. VOZOVKY PÍLOU
BET. CESTNÝ OBRUBNÍK
ZASTÁVKA MHD
NÁSTUPISKO
PRÍSTREŠOK MHD
(RIEŠENÝ V RÁMCI INEJ PD)
OZNAČNÍK MHD
BUS
PRIS
Siemens
150
Devínska cesta
DK
S13
BET. PARKOVÝ OBRUBNÍK
Nespevnená cesta
úsek "A"
ZAČIATOK A KONIEC ZÁBRADLIA BUDE DOPLNENÝ O RETROREFLEXNÚ ÚPRAVU
0.7
1277650.00
581700.00
Linka
úsek "A"

LEGENDA SPEVNENÝCH PLÔCH:

🟦	KOMUNIKÁCIA - ROZŠÍRENIE JESTVUJÚCEJ VOZOVKY ASFALTOVÝ BETÓN hr.500 mm	⬜	OPORNÝ MÚRIK
🟦	KOMUNIKÁCIA - VÝMENA OBRUSNEJ VRSTVY ASFALTOVÝ BETÓN hr.50 mm	🟫	SPEVNENIE KRAJNICE ŠTRKODRVINOU
🟨	CYKLOCHODNÍK ASFALTOVÝ BETÓN hr.350 mm	🟪	CHODNÍK BETÓNOVÁ DLAŽBA hr.350 mm
🟩	ZATRÁVNENÝ DELIACÍ PÁS	🟧	KOMUNIKÁCIA - VJAZD ASFALTOVÝ BETÓN hr.500 mm

0.8

2122/2

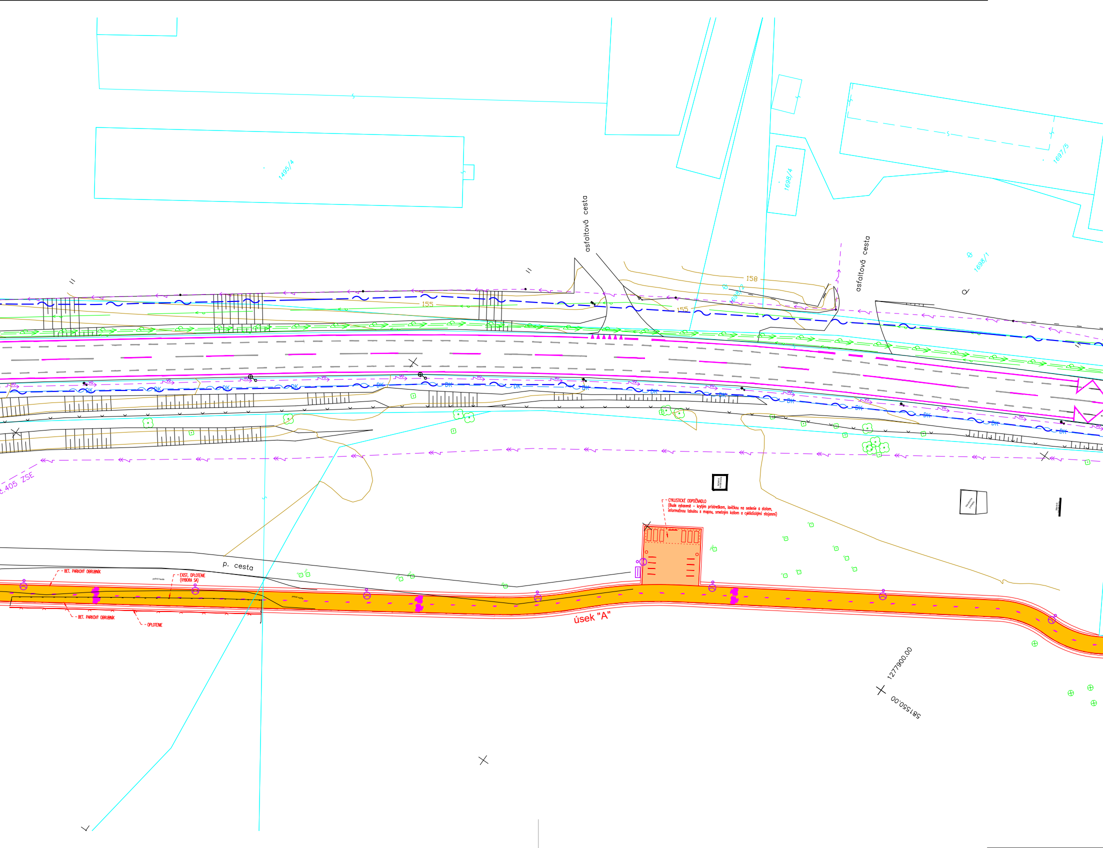
1495/4
1698/4
1697/5
1698/1
1698/2
asfaltová cesta
asfaltová cesta
158
155
155
VO
DK
c.405 ZSE
CYKLISTICKÉ ODPOČÍVADLO
(Bude vybavené – krytým prístreškom, lavičkou na sedenie a stolom, informačnou tabuľou s mapou, smetným košom a cyklistickými stojanmi)
p. cesta
BET. PARKOVÝ OBRUBNÍK
EXIST. OPLOTENIE (VYBÚRA SA)
BET. PARKOVÝ OBRUBNÍK
OPLOTENIE
úsek "A"
1277900.00
581550.00

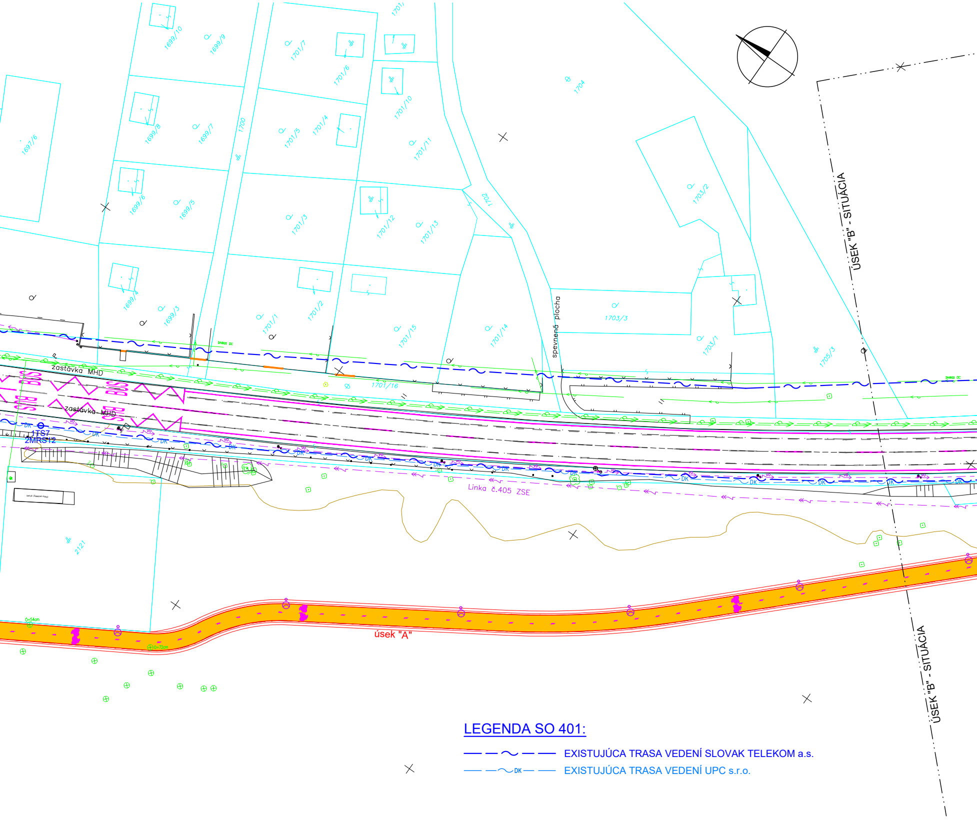
1699/10
1699/9
1701/7
1701/6
1701/10
1701/
1704
1697/6
1699/8
1699/7
1700
1701/5
1701/4
1701/11
1699/6
1699/5
1701/3
1701/12
1701/13
1702
1703/2
1699/4
1699/3
1701/1
1701/2
1701/15
1701/14
1703/3
1703/1
1705/3
1701/16
spevnená plocha
zastávka MHD
zastávka MHD
BUS
BUS
BUS
1TS7
2MRS12
DK
VO
Linka č.405 ZSE
2121
úsek "A"
ÚSEK "B" - SITUÁCIA
ÚSEK "B" - SITUÁCIA

LEGENDA SO 401:

— — ~ — —	EXISTUJÚCA TRASA VEDENÍ SLOVAK TELEKOM a.s.
—— —~DK— ——	EXISTUJÚCA TRASA VEDENÍ UPC s.r.o.

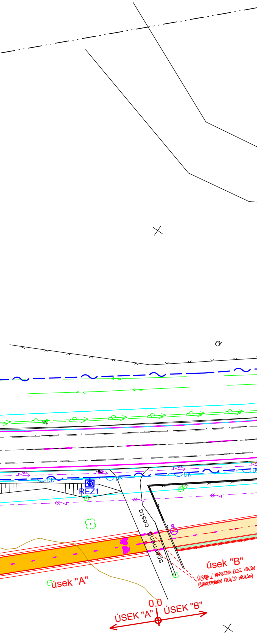
REZ1
DK
spevnená cesta
úsek "A"
úsek "B"
ÚPRAVA ⊥ NAPOJENIA EXIST. VJAZDU
(ŠTRKODRVINOU FR.0/22 HR.0,3m)
0.0
ÚSEK "A"
ÚSEK "B"

STAVEBNÍK:

HLAVNÉ MESTO SLOVENSKEJ
REPUBLIKY BRATISLAVA
Primaciálne nám. 1, P.O. Box 192, 814 99 Bratislava 1

OBJEDNÁVATEĽ:
JTRE a.s.
DVOŘÁKOVO NÁBREŽIE 10, 811 02 BRATISLAVA
ČÍSLO ZÁKAZKY

JTRE

STAVBA
„Úprava cestného telesa miestnej komunikácie
Devínskej cesty pre účely vytvorenia medzinárodnej
Moravsko-Dunajskej cyklotrasy“, úseky "A" až "D"

PROKOS s.r.o.
Druidská 5/A
851 10 BRATISLAVA
TEL.FAX:421-2-62520005
ondrej.majek@prokos.sk

ČASŤ
Úsek „A“

OBJEKT
SO 401 Preložka telekomunikačných
vedení Slovak Telekom a.s.

STUPEŇ
RP

ČÍSLO ZÁKAZKY

PRÍLOHA
ÚSEK "A" - SITUÁCIA Č. 2

OKRES
BRATISLAVA

STAVEBNÍK
HLAVNÉ MESTO SLOVENSKEJ REPUBLIKY BRATISLAVA; PRIMACIÁLNE NÁM. 1 BRATISLAVA

KATASTRÁLNE ÚZEMIE
BRATISLAVA - DEVÍN

HLAVNÝ INŽ. PROJ. Ing. Ondrej Májek	TECH. KONTROLA Ing. Peter Berešík	SÚRADNICOVÝ SYSTÉM JTSK
ZODP. PROJ. Ing. Peter Berešík	DÁTUM 06.2025	VÝŠKOVÝ SYSTÉM Bpv
VYPRACOVAL Ing. Peter Berešík	FORMÁT 7xA4	MIERKA 1:500

ČÍSLO PRÍLOHY
03

SÚPRAVA