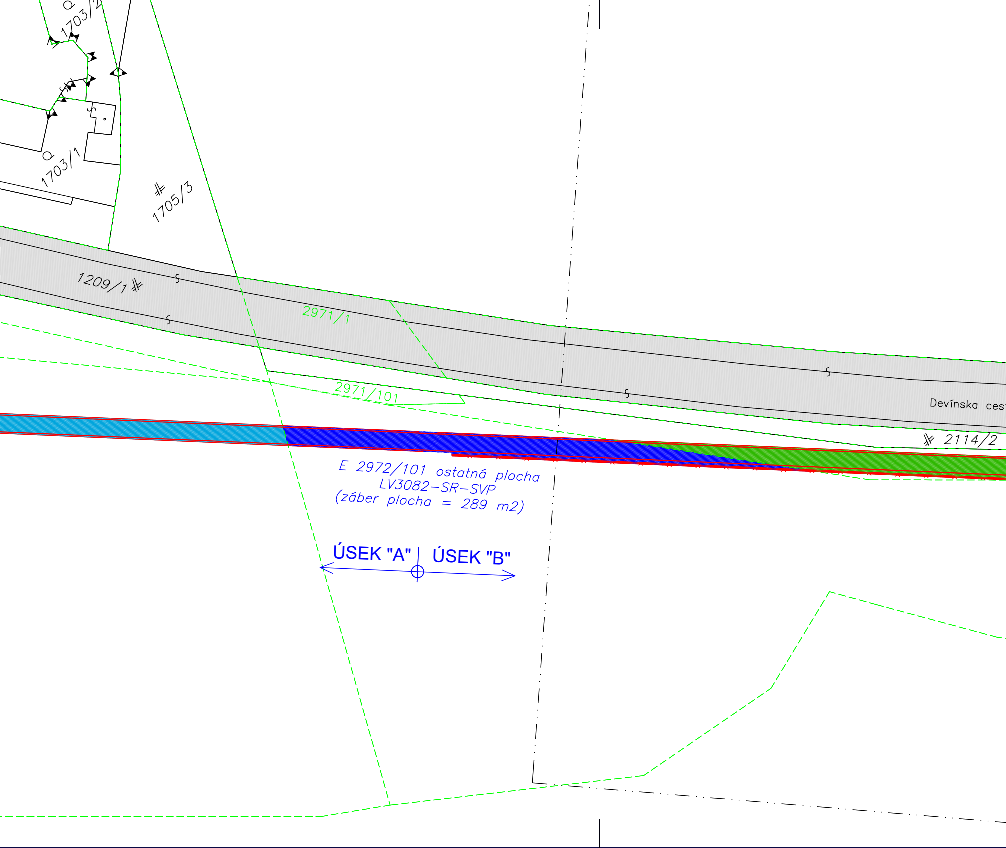
1703/2
1703/1
1705/3
1209/1
2971/1
2971/101
Devínska ces
2114/2
E 2972/101 ostatná plocha
LV3082-SR-SVP
(záber plocha = 289 m2)
ÚSEK "A"
ÚSEK "B"

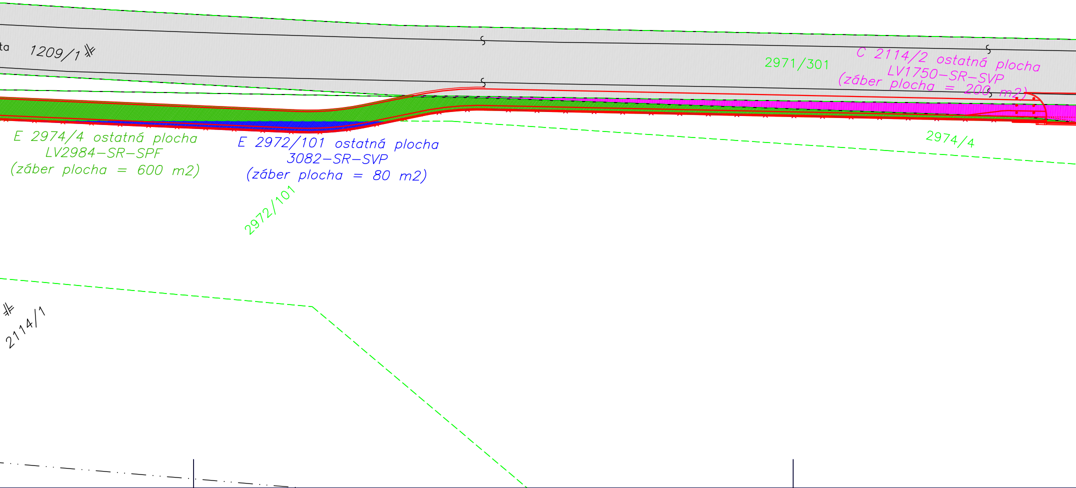
ta
1209/1
2971/301
C 2114/2 ostatná plocha
LV1750-SR-SVP
(záber plocha = 200 m2)
E 2974/4 ostatná plocha
LV2984-SR-SPF
(záber plocha = 600 m2)
E 2972/101 ostatná plocha
3082-SR-SVP
(záber plocha = 80 m2)
2972/101
2974/4
2114/1

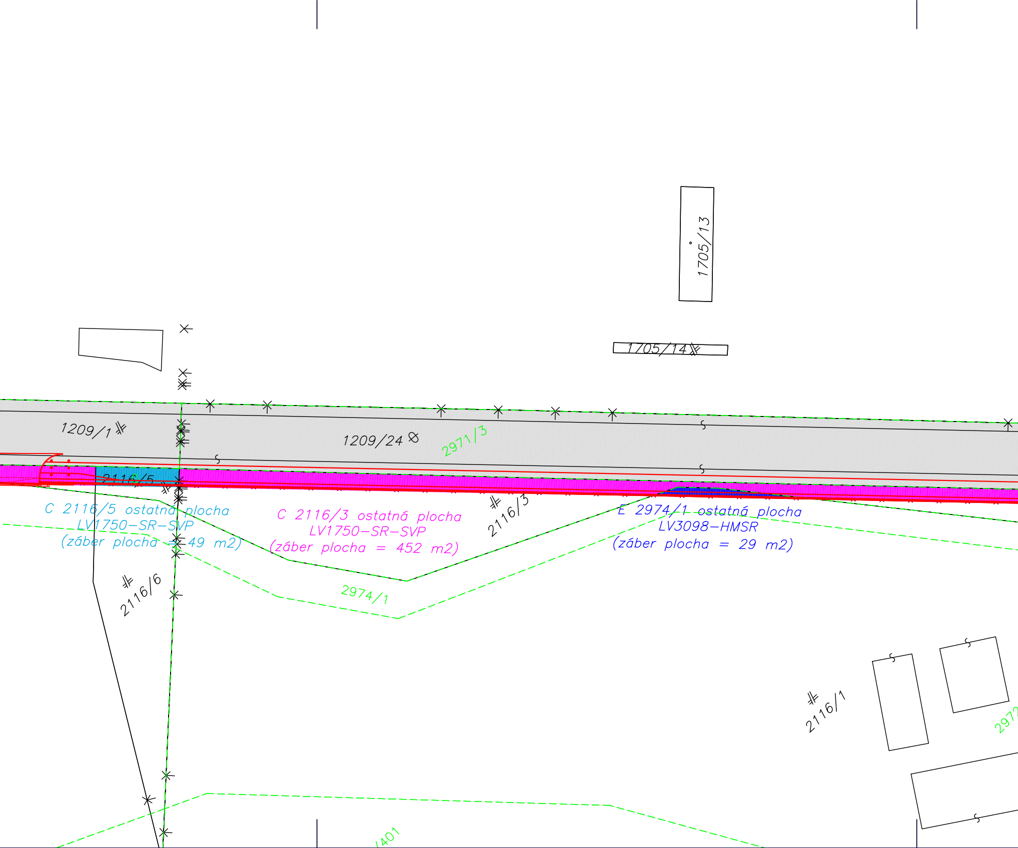
1705/13
1705/14
1209/1
1209/24
2971/3
2116/5
C 2116/5 ostatná plocha
LV1750–SR–SVP
(záber plocha = 49 m2)
C 2116/3 ostatná plocha
LV1750–SR–SVP
(záber plocha = 452 m2)
2116/3
E 2974/1 ostatná plocha
LV3098–HMSR
(záber plocha = 29 m2)
2116/6
2974/1
2116/1
/401

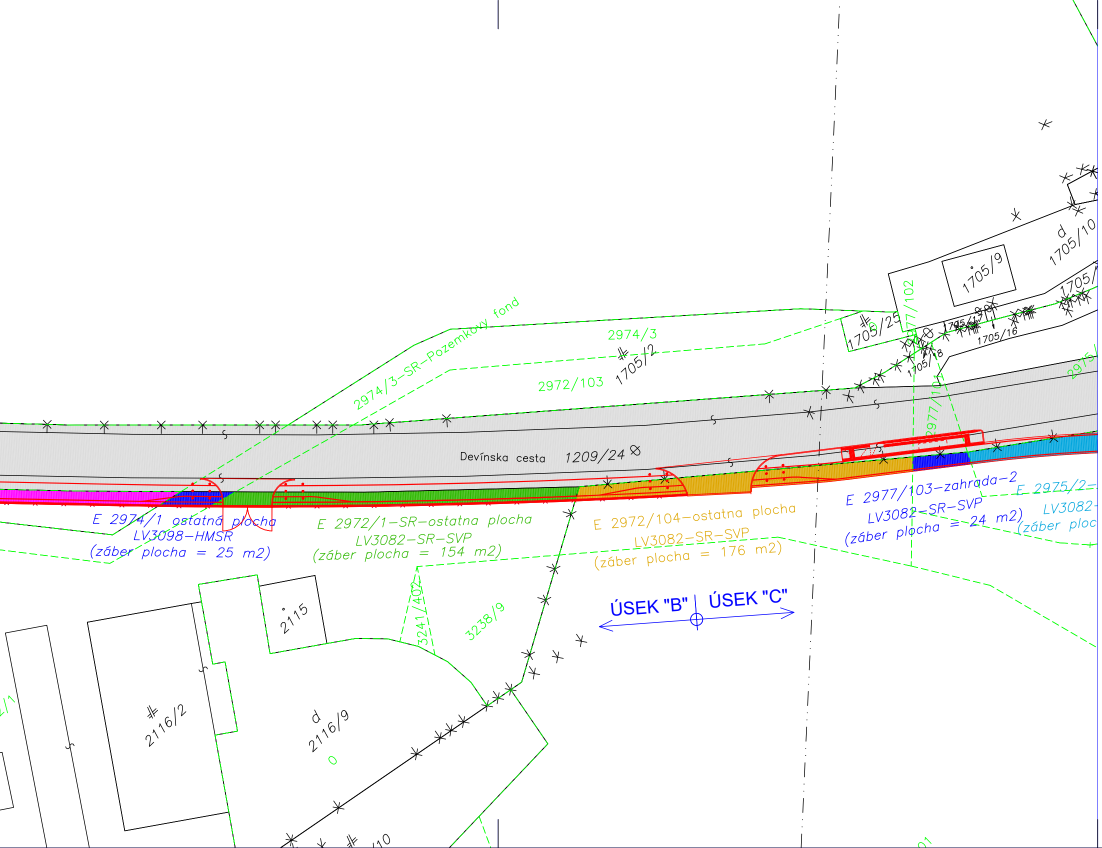
2974/3–SR–Pozemkový fond
2974/3
1705/2
2972/103
1705/25
2977/102
1705/9
d
1705/10
1705/17
1705/16
1705/18
2977/101
2975/
Devínska cesta
1209/24
E 2974/1 ostatná plocha
LV3098–HMSR
(záber plocha = 25 m2)
E 2972/1–SR–ostatna plocha
LV3082–SR–SVP
(záber plocha = 154 m2)
E 2972/104–ostatna plocha
LV3082–SR–SVP
(záber plocha = 176 m2)
E 2977/103–zahrada–2
LV3082–SR–SVP
(záber plocha = 24 m2)
E 2975/2–
LV3082–
(záber ploc
ÚSEK "B"
ÚSEK "C"
2115
3241/402
3238/9
2116/2
d
2116/9
0
/10

STAVEBNÍK:

HLAVNÉ MESTO SLOVENSKEJ
REPUBLIKY BRATISLAVA
Primaciálne nám. 1, P.O. Box 192, 814 99 Bratislava 1

Ing. Ondrej MÁJEK
5799 * A2

OBJEDNÁVATEĽ: JTRE a.s. DVOŘÁKOVO NÁBREŽIE 10, 811 02 BRATISLAVA	JTRE
ČÍSLO ZÁKAZKY	

STAVBA „Úprava cestného telesa miestnej komunikácie Devínskej cesty pre účely vytvorenia medzinárodnej Moravsko-Dunajskej cyklotrasy“			PROKOS s.r.o. Druidská 5/A 851 10 BRATISLAVA TEL.FAX:421-2-62520005 ondrej.majek@prokos.sk	
ČASŤ E Úsek „B“	OBJEKT MAJETKOPRÁVNE VYSPORIADANIE		STUPEŇ DÚR/DSP	ČÍSLO ZÁKAZKY
PRÍLOHA Situácia dotknutých parciel , úsek „B“			OKRES BRATISLAVA	
STAVEBNÍK HLAVNÉ MESTO SLOVENSKEJ REPUBLIKY BRATISLAVA; PRIMACIÁLNE NÁM. 1 BRATISLAVA			KATASTRÁLNE ÚZEMIE BRATISLAVA - DEVÍN	
HLAVNÝ INŽ. PROJ. Ing. Ondrej Májek	TECH. KONTROLA Ing. Peter Hrubovčák	SÚRADNICOVÝ SYSTÉM JTSK		
ZODP. PROJ. Ing. Ondrej Májek	DÁTUM 02.2025	VÝŠKOVÝ SYSTÉM Bpv	ČÍSLO PRÍLOHY 3	SÚPRAVA
VYPRACOVAL Ing. Pavol Kuna	FORMÁT 8xA4	MIERKA 1:500		