



SÚVISIACE OBJEKTY:  
SO 100.1 Cyklotrasa, úsek „A“  
SO 101.1 Úprava komunikácie - Devínska cesta, úsek „A“  
SO 102.1 Oporný múr, úsek „A“  
SO 104.1 Oplotenie

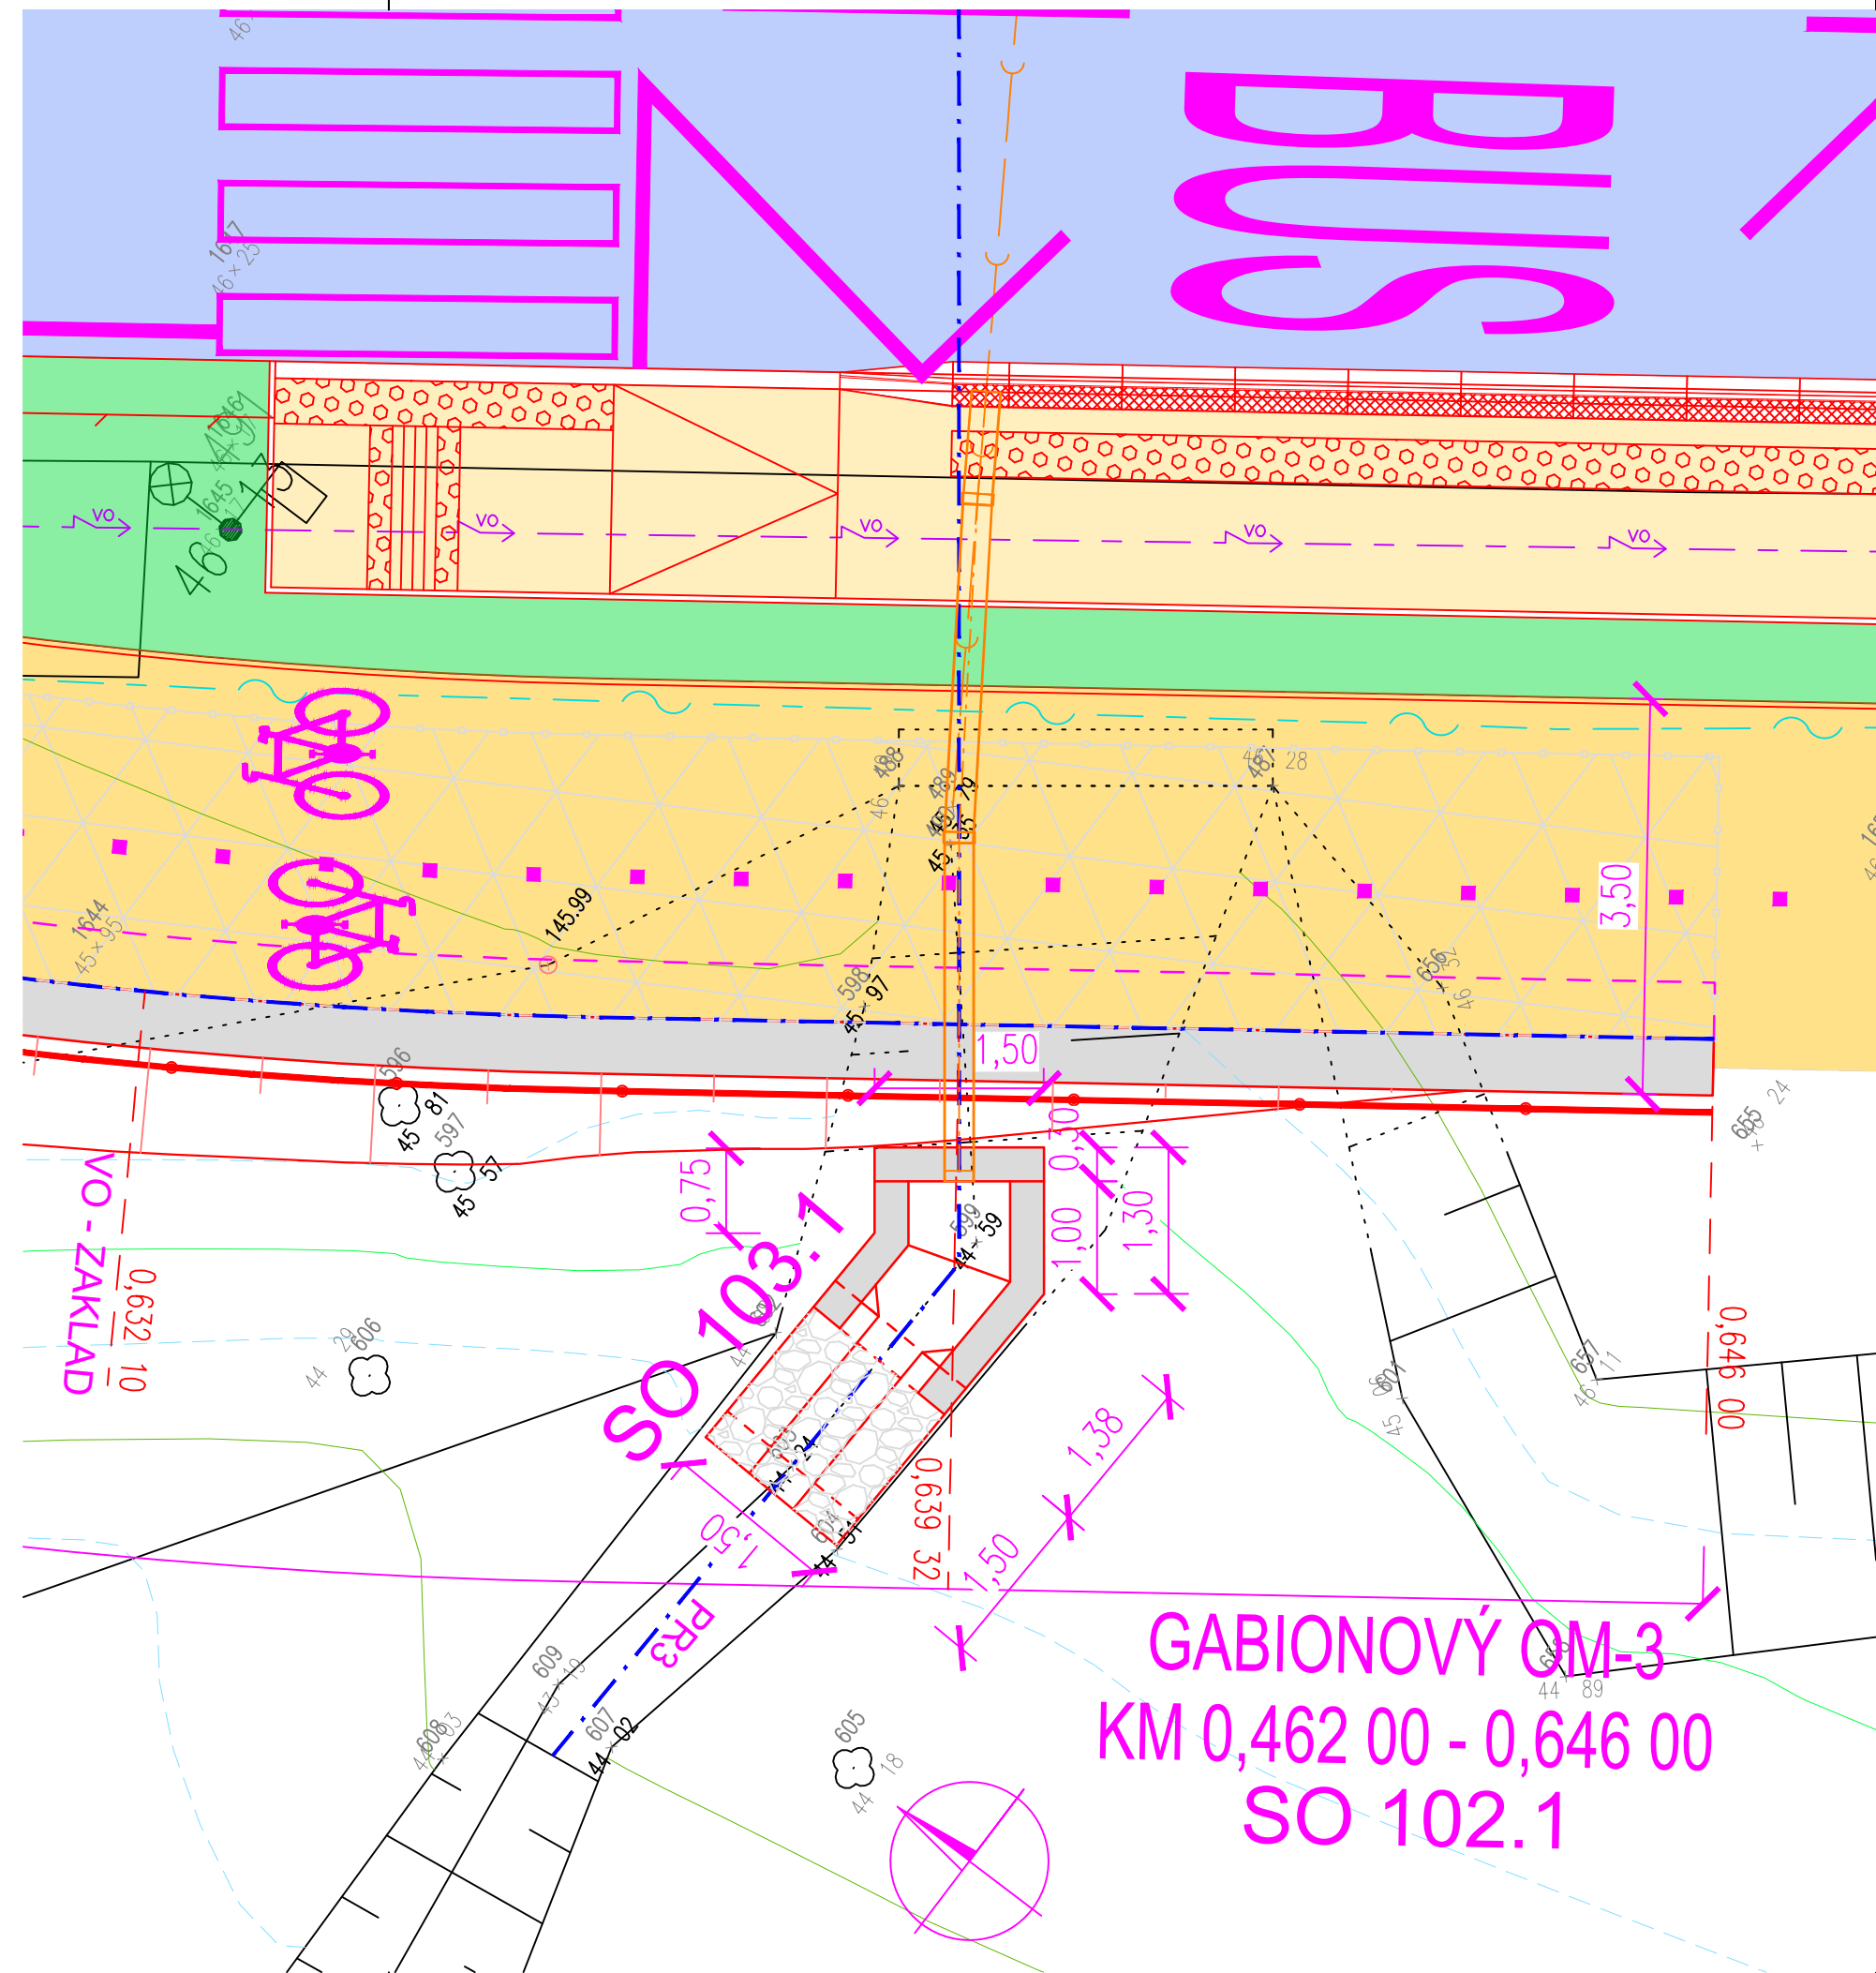

STAVEBNÍK:

HLAVNÉ MESTO SLOVENSKEJ  
REPUBLIKY BRATISLAVA  
Primaciálne nám. 1, P.O. Box 192, 814 99 Bratislava 1

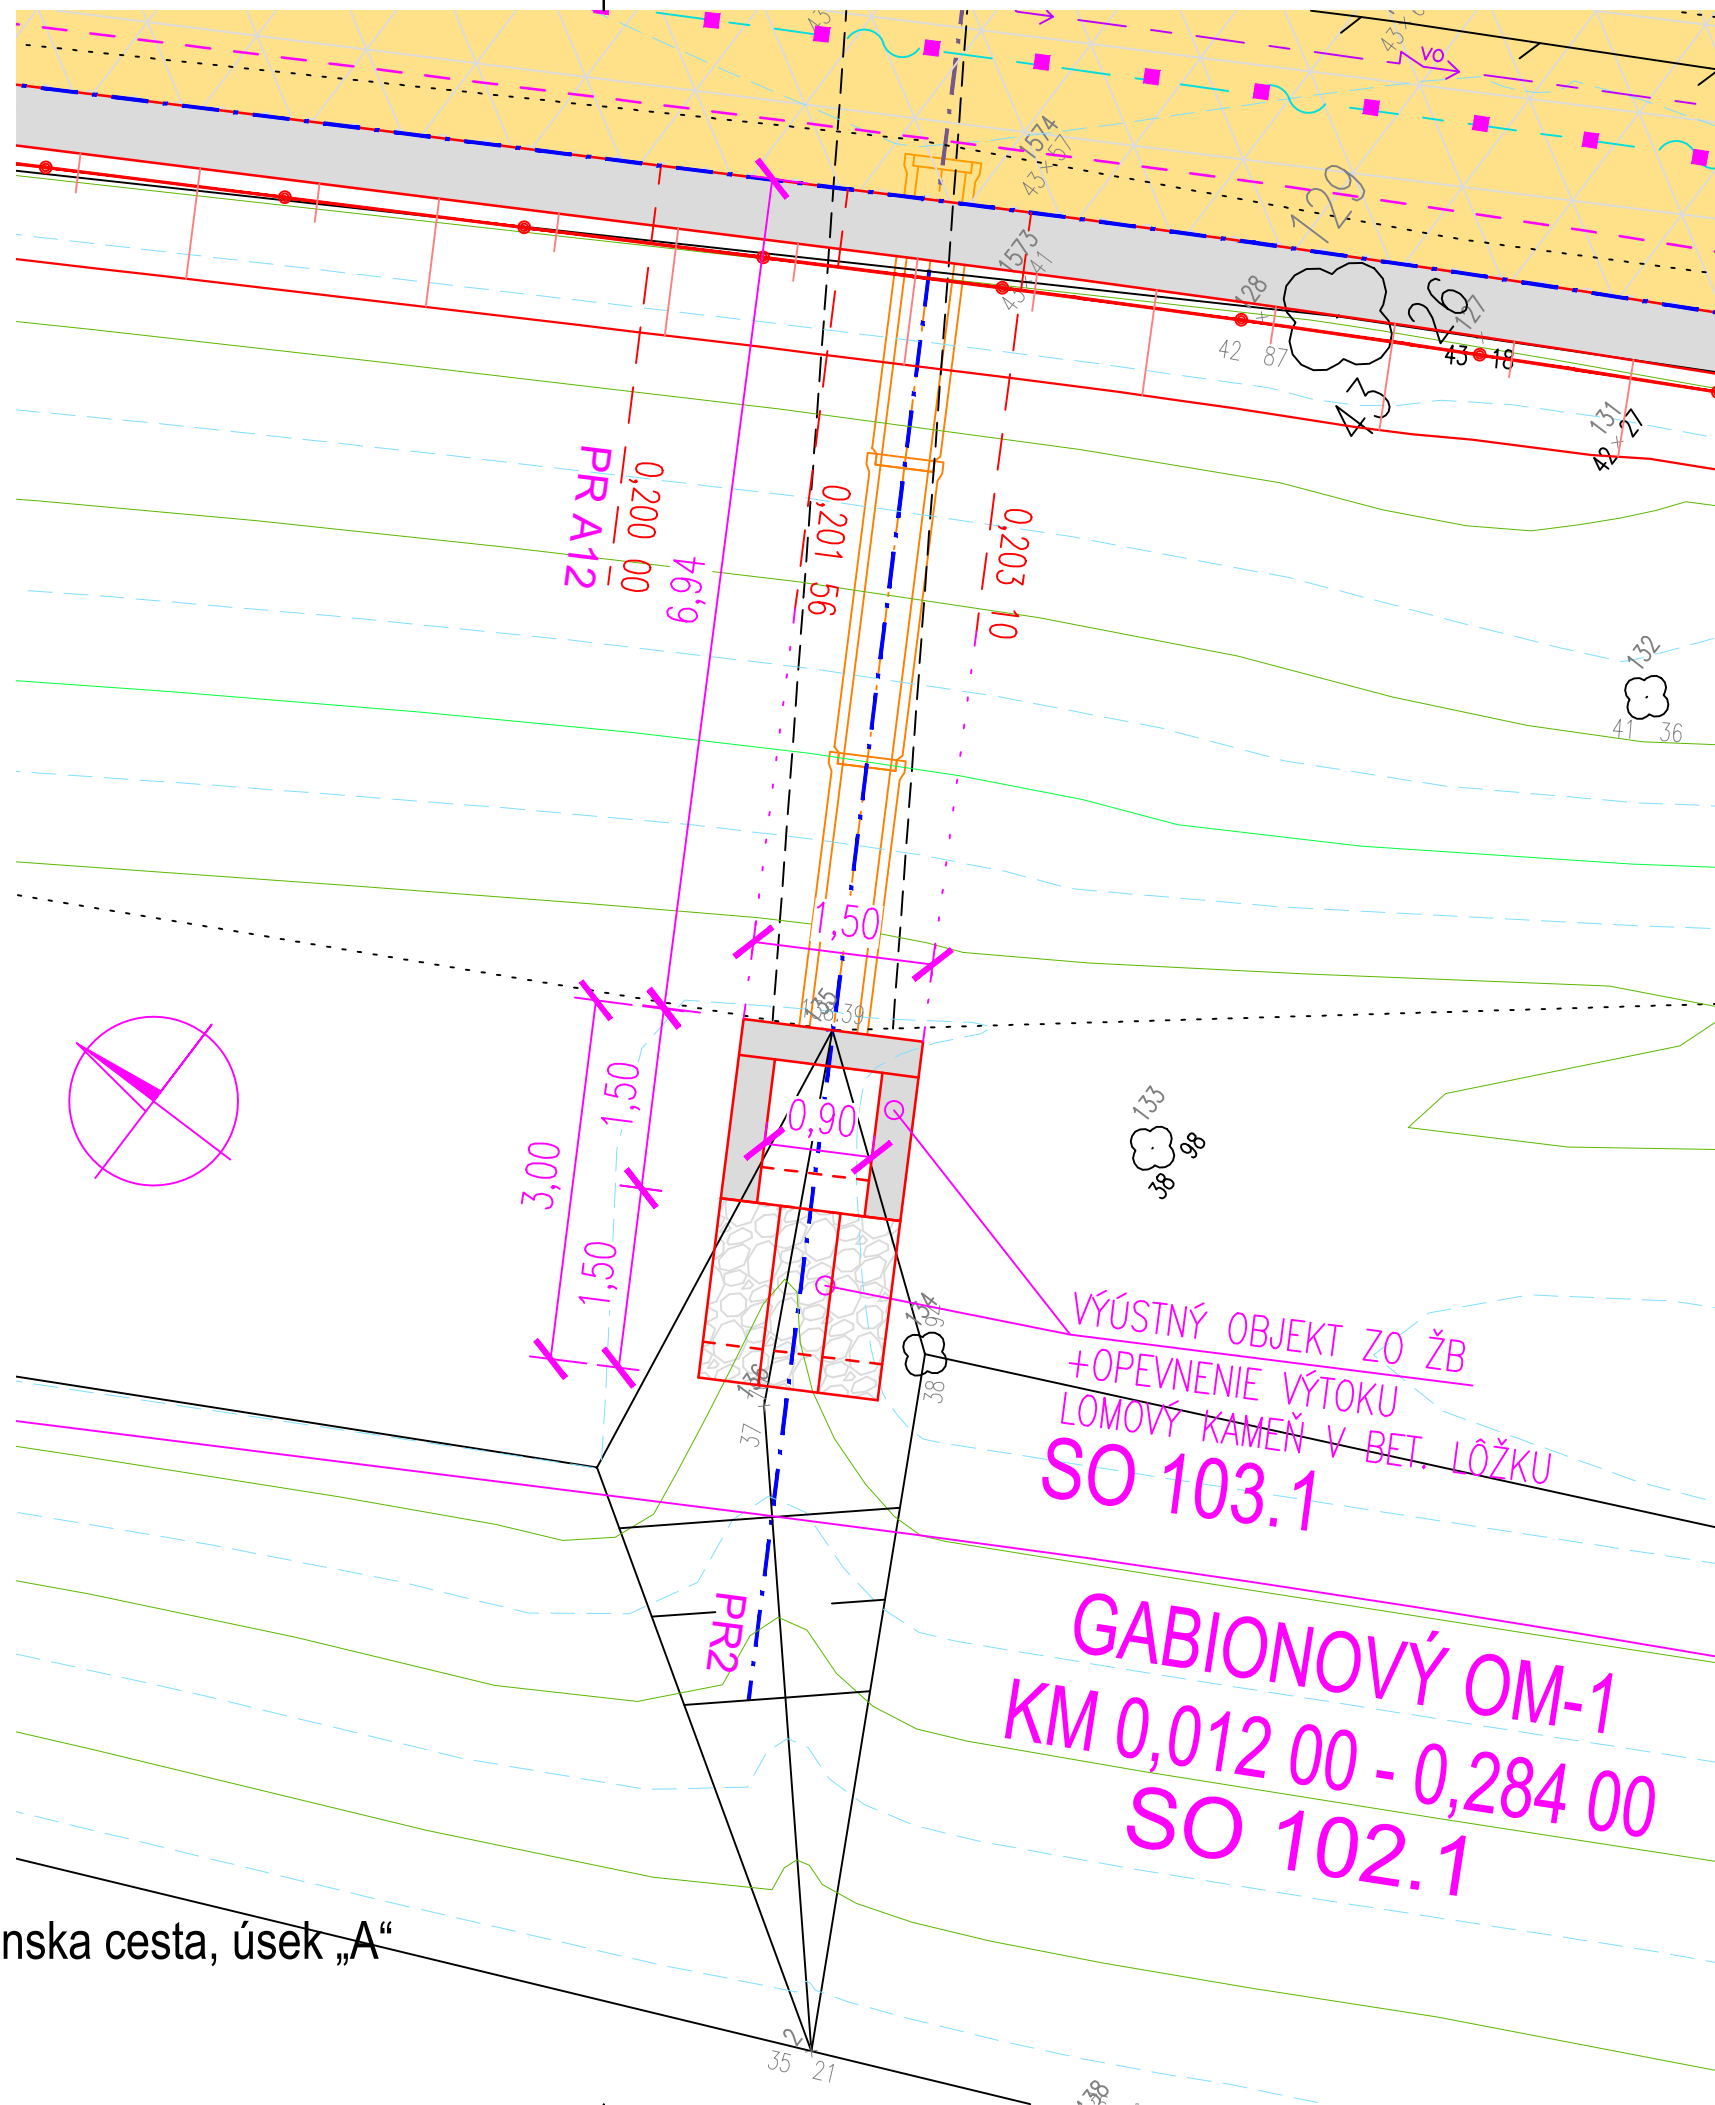

OBJEDNÁVATEL:	JTRE a.s. DVORÁKOV NÁBREŽIE 10, 811 02 BRATISLAVA
ČÍSLO ZÁKAZKY	



STAVBA „Úprava cestného telesa miestnej komunikácie Devínskej cesty pre účely vytvorenia medzinárodnej Moravsko-Dunajskej cyklotrasy“		PROKOS s.r.o. Družinská 5/A 851 10 BRATISLAVA TEL./FAX: 421-2-62620005 ondrej.majek@prokos.sk	
ČASŤ D1	OBJEKT SO 103.1 Predĺženie jestvujúcich priepustov	STUPEN DRS	ČÍSLO ZÁKAZKY
Úsek „A“		OKRES BRATISLAVA	
PRÍLOHA SITUÁCIA		KATASTRÁLNE ÚZEMIE BRATISLAVA - DEVÍN	
STAVEBNÍK HLAVNÉ MESTO SLOVENSKEJ REPUBLIKY BRATISLAVA; PRIMACIÁLNE NÁM. 1 BRATISLAVA		ČÍSLO PRÍLOHY 2	SÚPRAVA
HLAVNÝ INŽ. PROJ. Ing. Ondrej Májek	TECH. KONTROLA Ing. Peter Hrubovčák	SÚRADNICOVÝ SYSTÉM JTSK	
ZODP. PROJ. Ing. Ondrej Májek	DÁTUM 05.2025	VÝŠKOVÝ SYSTÉM Bpv	
VYPRACOVAL Ing. Andrej Pritula, PhD.	FORMÁT 5x4	MIERKA 100	