


CHARAKTERISTICKÝ PŘÍČNÝ ŘEZ č.1

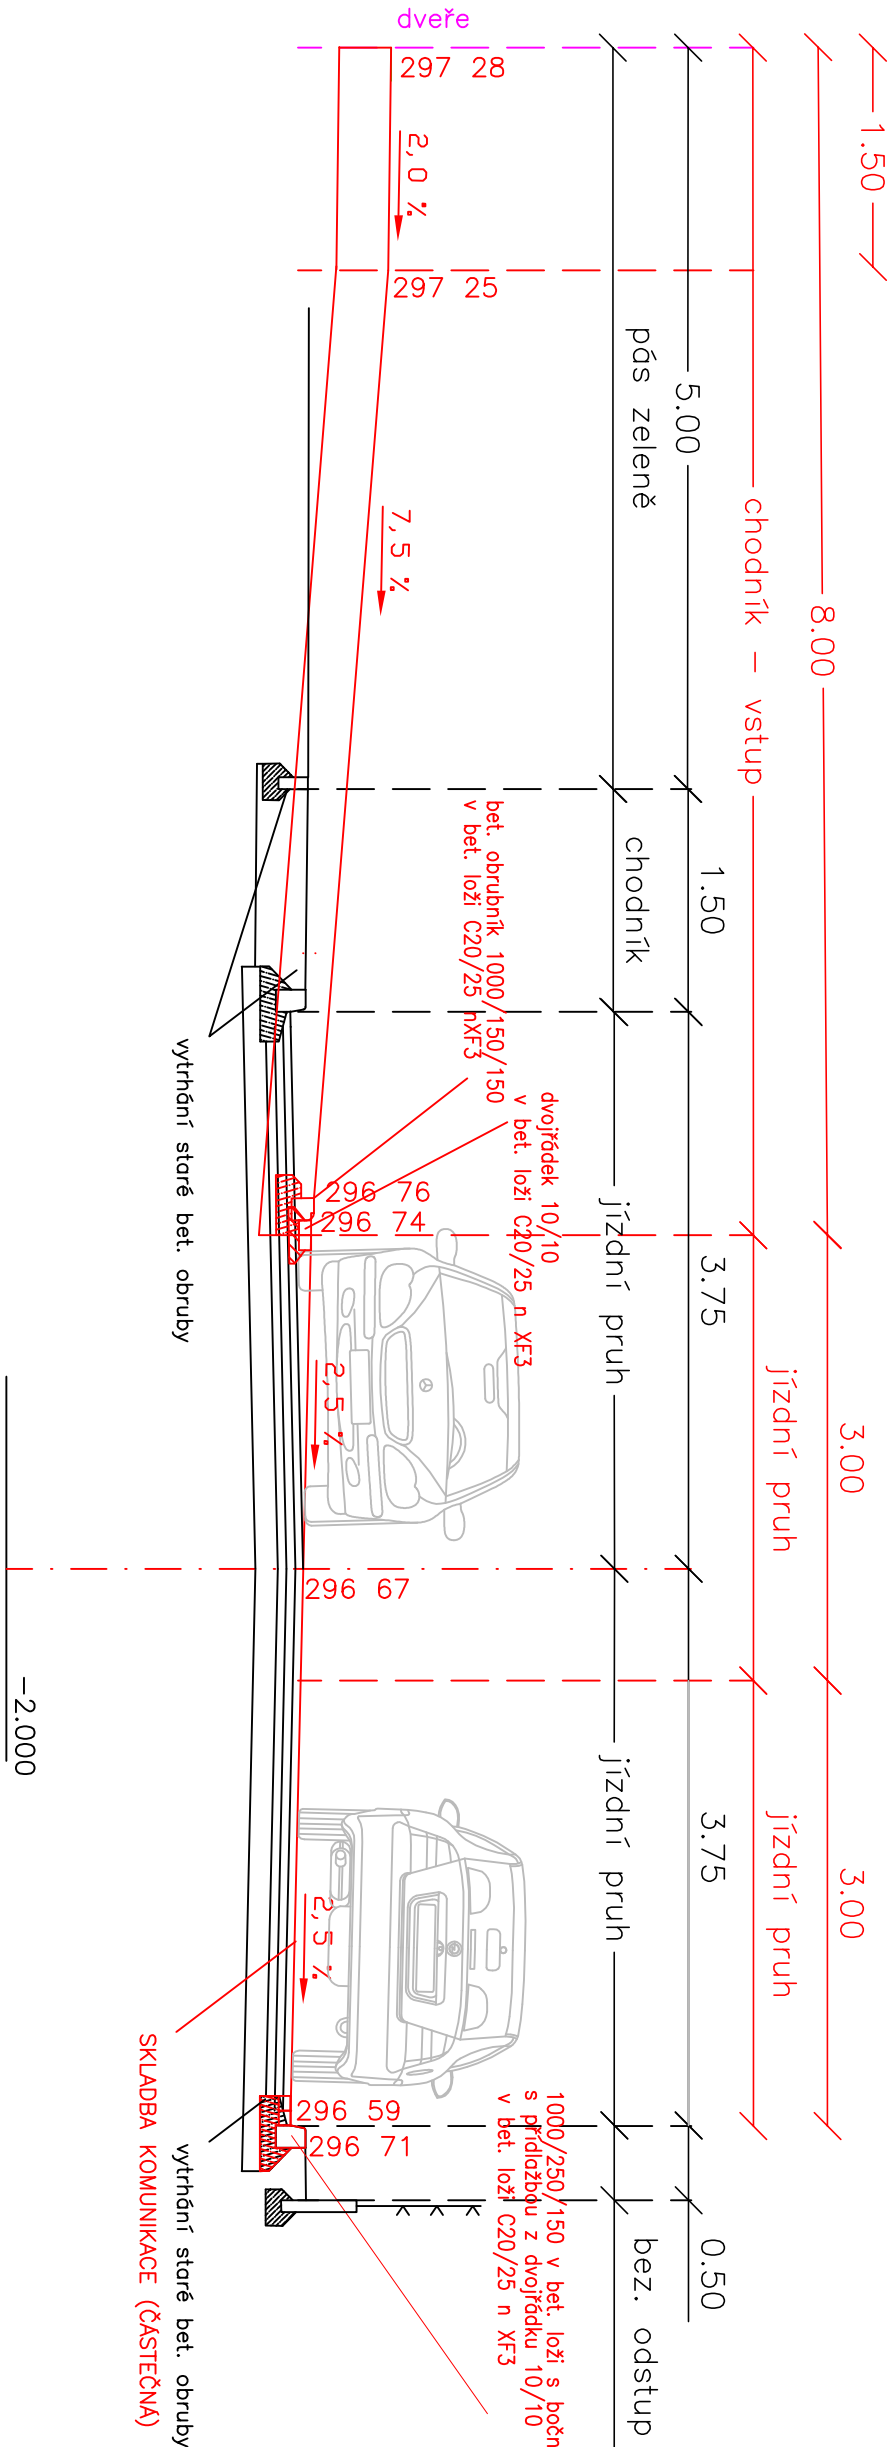

Autor návrhu a hlavní architekt projektu

Zpracovatel PD
ING. ZDENĚK VITÁSEK
U tenisů 2625/1, 787 01 Šumperk
776 780 588
zdenek.vitasek@email.cz

HLAVATÍ ARCHITEKTI
Týnská 21, 110 00 Praha 1
+420 702 903 547
info@hlavati-architekti.cz

Úpravy komunikací přilehlých k PDS Zábřeh – Sušilova

Místo stavby	Sušilova 1375/41, Zábřeh, 789 01	Stupeň projektu	DPS
Investor	Město Zábřeh	Měřítko	1:50
Zodpovědný projektant	Ing. Zdeněk Vitásek	Formát	2 x A4
Vypracoval	Ing. Zdeněk Vitásek	Datum	2/2024
Část	zpevněné plochy	Číslo paré	-
Objekt	-		
Název přílohy	Charakteristický příčný řez	Číslo přílohy	100.2.4