


ŘEZ I-I  
M1:50

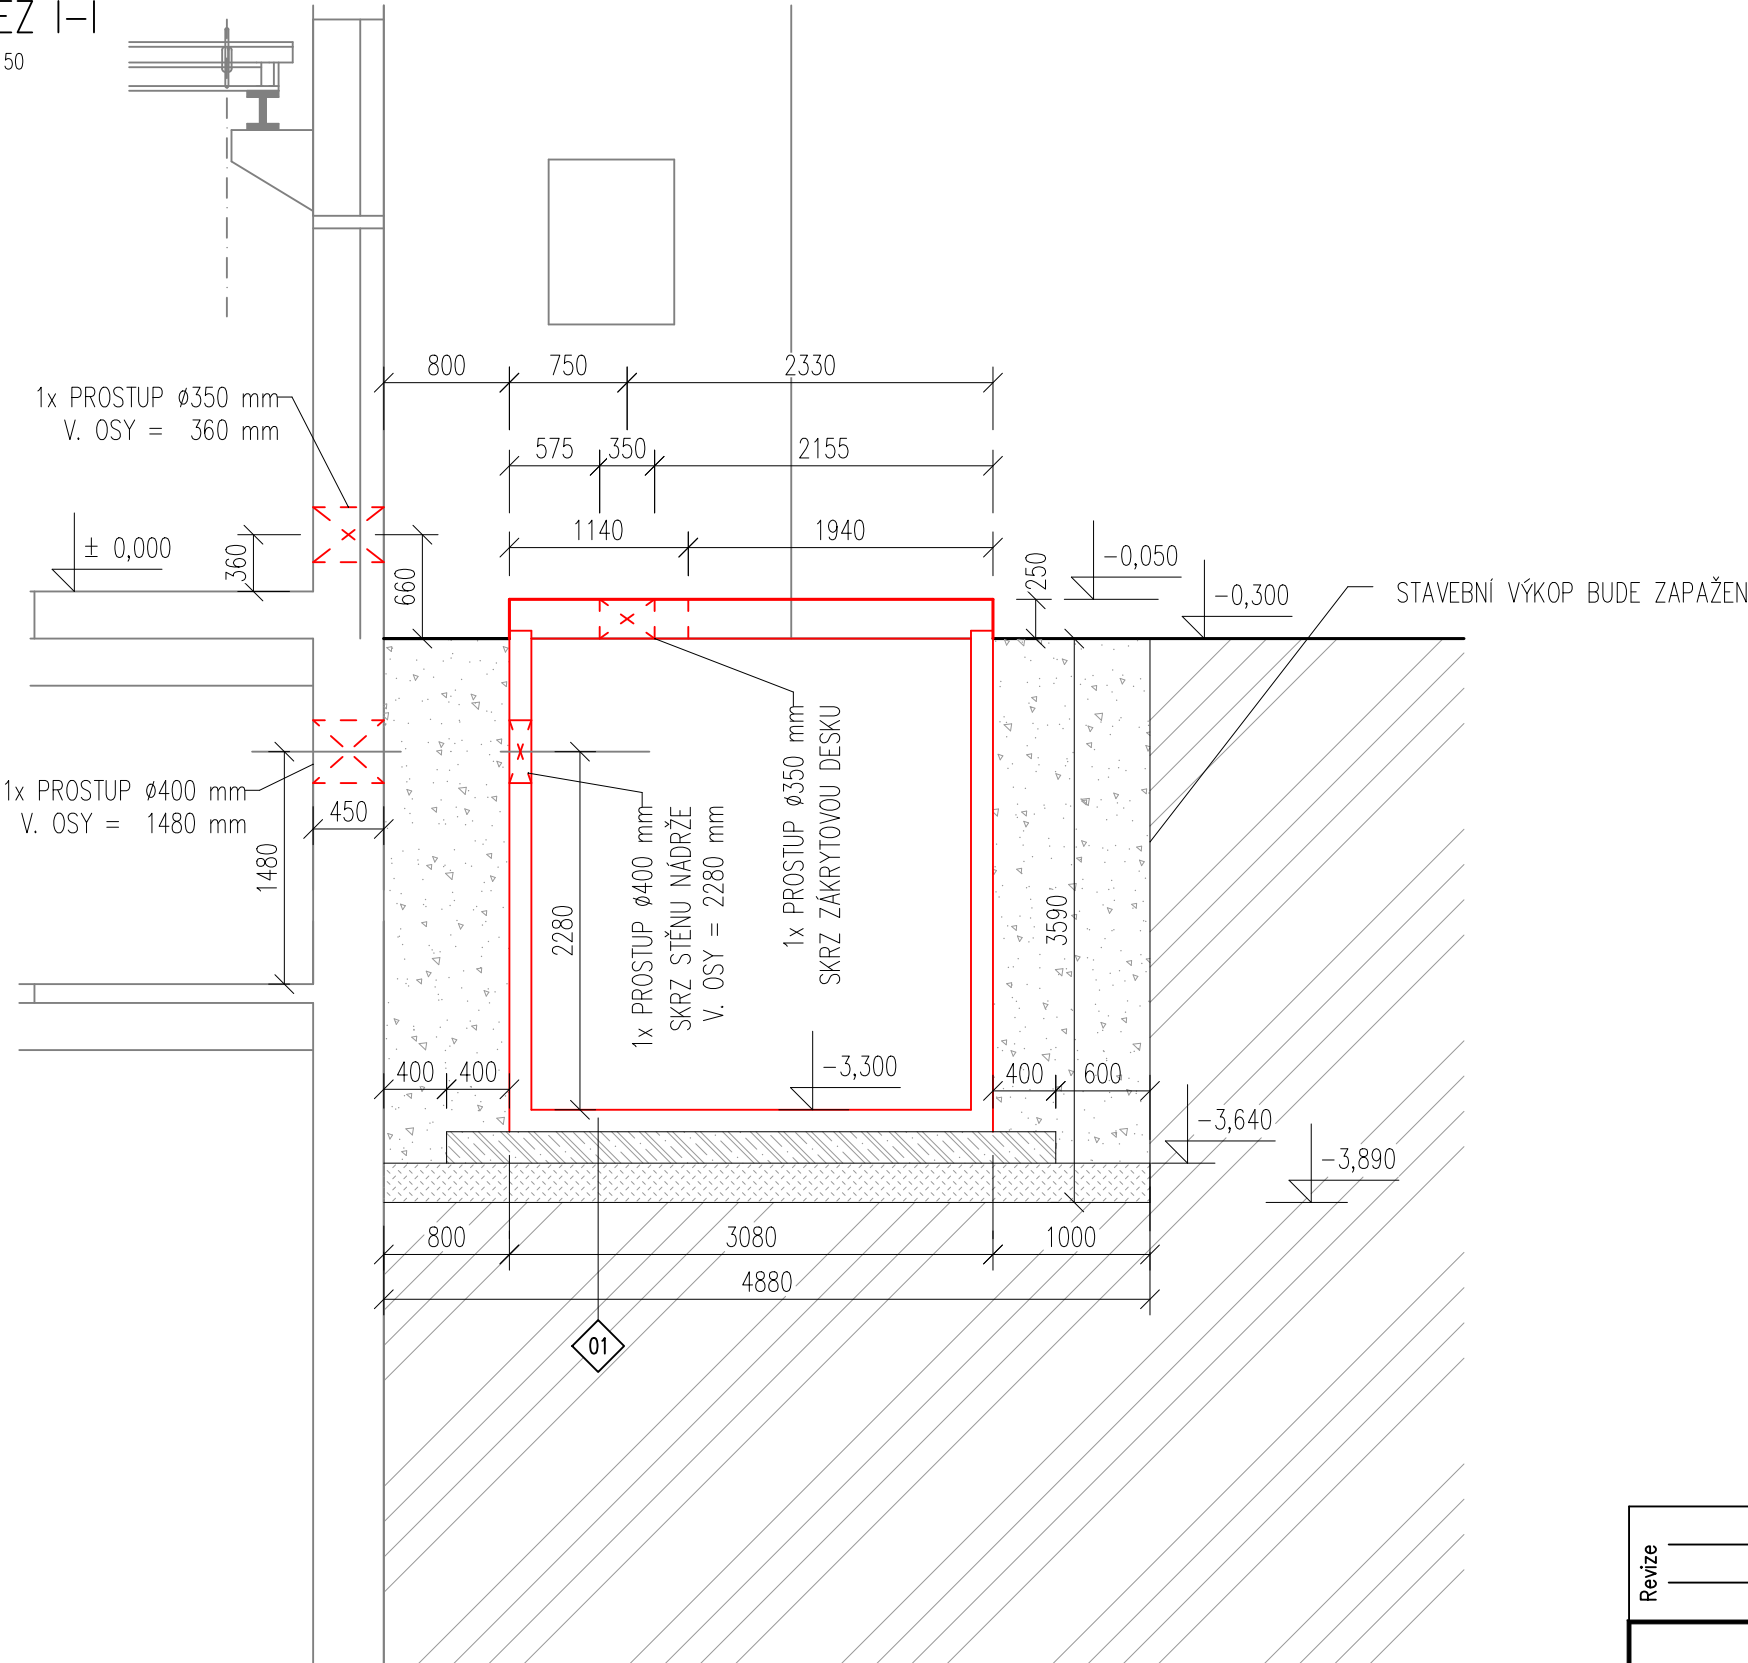

LEGENDA MATERIÁLŮ

- ŽELEZOBETONOVÉ KONSTRUKCE
- ŠTERKOPÍSEK HUTNĚNÝ TL. 250 mm
- NASYPANÁ HUTNĚNÁ ZEMINA PO VRSTVÁCH TL. 200 mm
- PŮVODNÍ ZEMINA
- NOVÉ KONSTRUKCE


SKLADBA

- 01 ŽELEZOBETON C 40/50-XA1, OCEL B500 B, TL. 140 mm
- 02 PODKLADNÍ BETON C 25/30, TL. 200 mm
- 03 ŠTERKOPÍSEK HUTNĚNÝ FRAKCE 8-16 mm, TL. 250 mm
- 04 STÁVAJÍCÍ ZEMINA/TERÉN

±0,000 = 525,6 m n.m. BpV

KAŽDÁ ZMĚNA MUSÍ BÝT ODSOUHLASENA INVESTOREM A PROJEKTANTEM.  
VŠECHNY ROZMĚRY NUTNO PŘED MONTÁŽÍ OVĚŘIT.

PŘED MONTÁŽÍ NUTNO U PŘÍSLUŠNÉHO DODAVATELE OVĚŘIT ZPŮSOB  
ZALOŽENÍ PREFABRIKOVANÉ NÁDRŽE.

|   |       |         |   |   |
|---|-------|---------|---|---|
| Revize  | Datum | Provedl | Kontroloval   | Schválil  |
|   |       |         |   |   |
|   |       |         |   |   |
|  |       |         | PROSPECT spol. s r. o.<br>VÝSTAVNÍ 2224/8,<br>709 00 OSTRAVA – MARIÁNSKÉ HORY<br>Tel: 596 616 606, Fax: 596 616 265 | PROJEKTOVAL Ing. Zuzana Matušová<br>KONTROLOVAL Ing. Marek Saj<br>SCHVÁLIL Ing. Ondřej Klimek |
| Stavebník : AL INVEST Břidličná, a.s.   |       |         | Č. zakázky 25008  |   |
| Akce : ALFAGEN, Chladicí vody - úpravy stávajícího okruhu                             |       |         | Kótováno v mm   | Měřítko   |
| Část : SO 05 - Stavební úpravy okružní ČS   |       |         | Datum 04/2025   | 1 : 50  |
|   |       |         | Stupeň DZS  |   |
|   |       |         | CAD   |   |
| Obsah : Řez nádrží I-I  |       |         | Původní výkres  |   |
|   |       |         | 05.7  |   |
|   |       |         | List 1/1  |   |