


PŮDORYS 1.NP – OSAZENÍ NÁDRŽE

M1:50

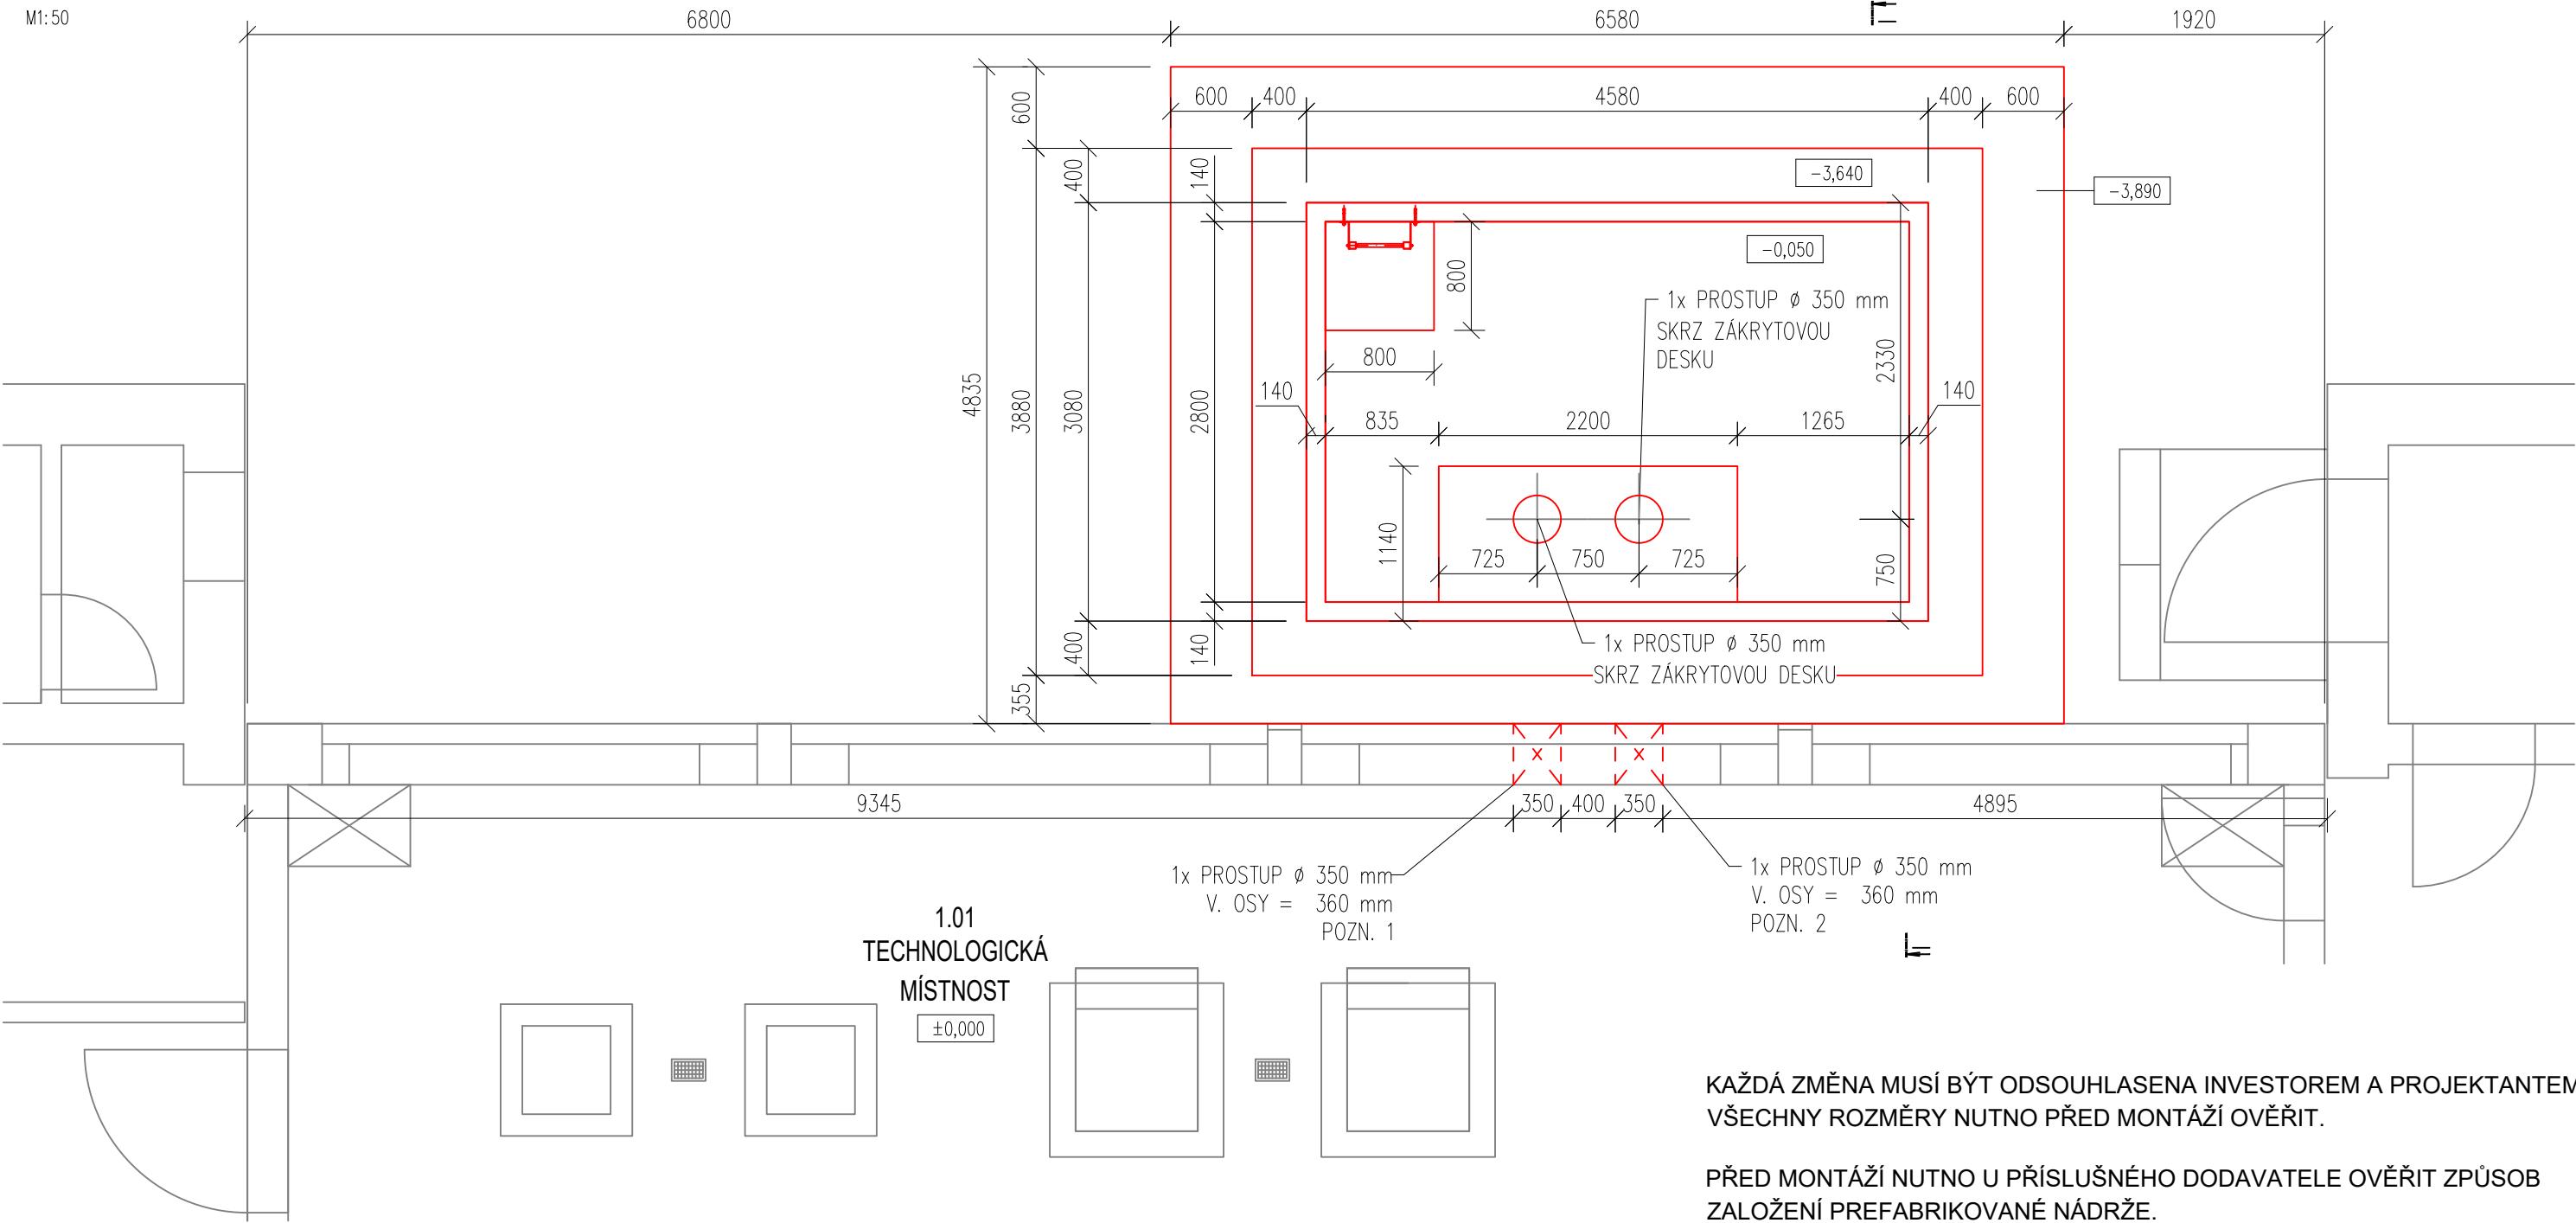

KAŽDÁ ZMĚNA MUSÍ BÝT ODSOUHLASENA INVESTOREM A PROJEKTANTEM.
VŠECHNY ROZMĚRY NUTNO PŘED MONTÁŽÍ OVĚŘIT.

PŘED MONTÁŽÍ NUTNO U PŘÍSLUŠNÉHO DODAVATELE OVĚŘIT ZPŮSOB
ZALOŽENÍ PREFABRIKOVANÉ NÁDRŽE.

LEGENDA MÍSTNOSTÍ

OZN.	ÚČEL MÍSTNOSTI
1.01	TECHNOLOGICKÁ MÍSTNOST


LEGENDA MATERIÁLŮ

	STÁVAJÍCÍ KONSTRUKCE
	NOVÉ KONSTRUKCE

±0,000 = 525,6 m n.m. BpV

POZNÁMKA

- * POZN. 1 – NOVÝ KRUHOVÝ PROSTUP Ø350 mm, VÝŠKA OSY PROSTUPU JE MĚŘENA OD PODLAHY, DO PROSTUPU BUDE VSAZENA OCELOVÁ CHRÁNIČKA, DO CHRÁNIČKY BUDE VSAZENO OCELOVÉ NEREZOVÉ POTRUBÍ TECHNOLOGIE, PŘÍPADNÉ NETĚSNOSTI BUDOU VYPLNĚNY A ZAPRAVENY
- * POZN. 2 – NOVÝ KRUHOVÝ PROSTUP Ø350 mm, VÝŠKA OSY PROSTUPU JE MĚŘENA OD PODLAHY, DO PROSTUPU BUDE VSAZENA OCELOVÁ CHRÁNIČKA, DO CHRÁNIČKY BUDE VSAZENO OCELOVÉ NEREZOVÉ POTRUBÍ TECHNOLOGIE, PŘÍPADNÉ NETĚSNOSTI BUDOU VYPLNĚNY A ZAPRAVENY

Revize	Datum	Provedl	Kontroloval	Schválil
<div><div></div><div>PROSPECT spol. s r. o. VÝSTAVNÍ 2224/8, 709 00 OSTRAVA – MARIÁNSKÉ HORY Tel: 596 616 606, Fax: 596 616 265</div></div>				
Stavebník : AL INVEST Břidličná, a.s.			PROJEKTOVAL	Ing. Zuzana Matušová
Akce : ALFAGEN, Chladicí vody - úpravy stávajícího okruhu			KONTROLOVAL	Ing. Marek Saj
Část : SO 05 - Stavební úpravy okružní ČS			SCHVÁLIL	Ing. Ondřej Klimek
Obsah : Půdorys 1.NP - osazení nádrže			Č. zakázky	25008
			Kótováno v mm	Měřítko
			Datum 04/2025	1 : 50
			Stupeň DZS	
			CAD	
			Původní výkres	
			05.6	
			List 1/1	