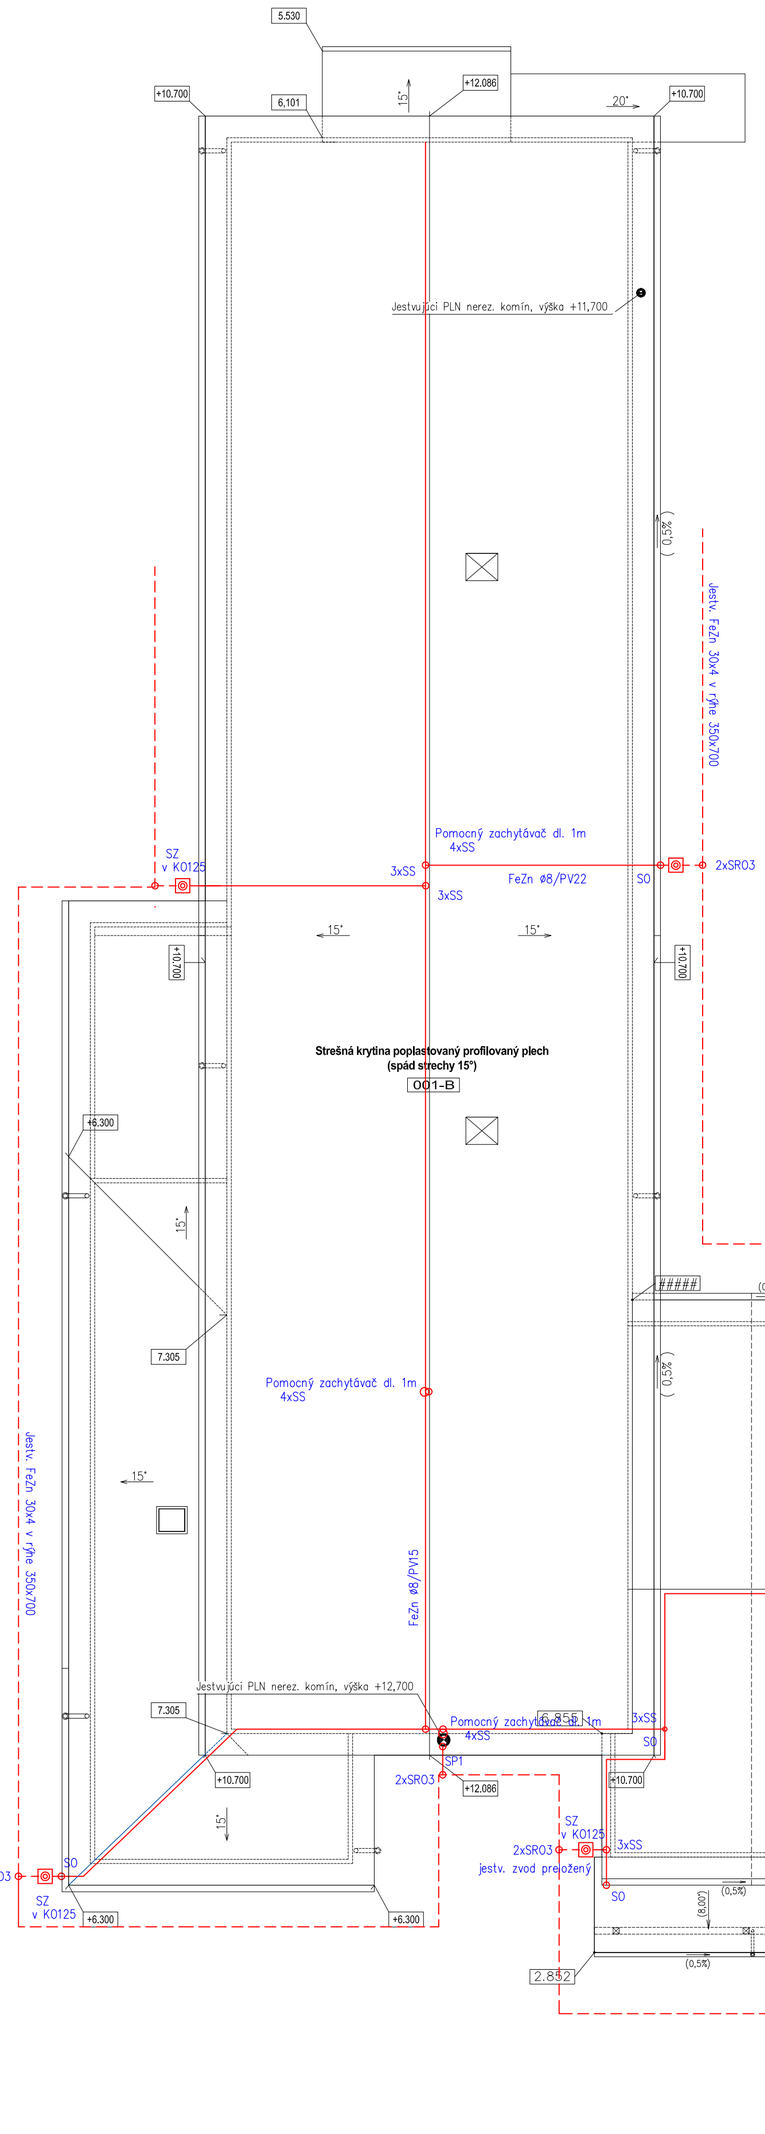

SCHÉMA STAVBY:

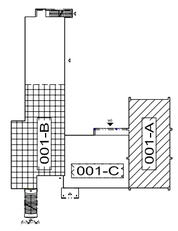

Členenie SO-001 Vlastná stavba:

001-A — Jestvujúca materská škola pri ZŠ – s.č. 795, zrealizovaná zmena dokončenej stavby, potrebná iba úprava časti strechy

001-B — Stavebné úpravy časti priestorov v rámci jestvujúcej pôvodnej budovy družiny pri ZŠ – s.č. 756, za účelom rozšírenia kapacít MŠ (časť 1.NP a 2.NP)

001-C — Navrhovaná prístavba materskej školy na p.č. 238/1

Bleskozvod je navrhnutý v zmysle STN EN 62305–1,2,3,4 a predpisov súvisiacich. Rzmax = 10 ohm.
Vzdialenosť od hor?avých predmetov min. 10 cm.
Dostatočná izolačná vzdialenosť medzi zachyt. sústavou a kovovými čas?ami, vnútornými systémami s=0,25 m (vzduch)
Zvody previesť ako skryté v tuhej nehor?avej trubke ø36
Bleskozvod je navrhnutý v zmysle STN EN 62305–1,2,3,4 a predpisov súvisiacich. Rzmax = 10 ohm.
Vzdialenosť od hor?avých predmetov min. 10 cm.
Dostatočná izolačná vzdialenosť medzi zachyt. sústavou a kovovými čas?ami, vnútornými systémami s=0,25 m (vzduch)

Investor:
Obec Nová Ľubovňa, Nová ľubovňa 102,
065 11Nová Ľubovňa

Kraj: Prešovský
Okres: Stará Ľubovňa

Názov stavby:
Zmena dokončených stavieb s.č. 756 a s.č. 795
na rozšírenie kapacít MŠ, ZŠ a MŠ Nová Ľubovňa

Klasifikácia stavby: 1263

D. SO-001

Stavebný objekt: VLASTNÁ STAVBA

Projektant profesie:
STAVARCH_S.R.O.
17.NOVEMBRA1363/9
06401_STARÁ_ĽUBOVŇA

Obsah výkresu:
PÔDORYS_STRECHY_BLESKOZVOD

Generálny projektant:
STAVARCH, s.r.o.
17.novembra 1363/9
064 01 Stará Ľubovňa
Tel.: +421 907 952 178 mailzisarcik@atnet.sk

Číslo zákazky: Z062014
Archívne číslo: Z062014
Dátum: 2016
Formát: A4x6

Stupeň PD: DSP+DRS
Mierka: 1:100
Časť: ELI-Z2

Vypracoval a kreslil:

Zodpovedný projektant:

Všetky informácie obsiahnuté na tomto výkrese sú vlastníctvom firmy STAVARCH,s.r.o., ich použitie alebo odovzdanie tretej osobe je viazané na písomný súhlas oprávneného zástupcu.

Číslo výkresu: 504