

ZAKŁAD KOMINIARSKI
Franciszek Dwucet
44-622 Radzionków, ul. Stawskiego 14
tel. 602 070 846, fax 602 072 27, 50

Radzionków, dnia 18.12.2023

Pieczczę Zakładu Kominiarskiego

Opinia Nr 30/XII/23

Z wyniku przeprowadzonych oględzin – ekspertyzy urządzeń ogrzewczo – kominowych
w **Piekarach Śląskich** ul. **Bytomska** nr. **84**

sporządzona przez posiadającego wymagane uprawnienia okręgowego mistrza kominiarskiego
Obyw. Franciszek Dwucet

1/ Wskazanie miejsca na podłączenie

Stwierdzono:

Jest możliwość przekształcenia przewodu kominowego nie używanego na szacht techniczny.
(SZKIC ZE NA ODWROCIE)

Opinię sporządzono w oparciu o Ustawę z dnia 07.VII.1994 r. Prawo Budowlane (Dz. U. z 2006 r. Nr 156 poz. 1118)
wraz z późniejszymi zmianami oraz wydanymi na jej podstawie przepisami Wykonawczymi i obowiązującymi normami oraz o Ustawie
o ochronie przeciwpożarowej z dnia 24.VIII.1991 r. (Dz. U. z 2002 r. Nr 147 poz. 1229)
z późniejszymi zmianami oraz wydanymi na jej podstawie przepisami wykonawczymi.

Opinię sporządzono w 2 egzemplarzach z przeznaczeniem po 1 egz. dla: Zakładu Kominiarskiego
i 1 egz. dla adresata


Potwierdzenie odbioru opinii:

dnia podpis.....

Uwagi:

Po dokonaniu proponowanych rozwiązań, należy zgłosić do
sprawdzenia prawidłowość wykonania i funkcjonowania urządzeń

Opiniodawca:
(uprawniony mistrz kominiarski)
MISTRZ KOMINIARSKI
Franciszek Dwucet
.....dnia 19.12.2023.....
(pieczęć i podpis)

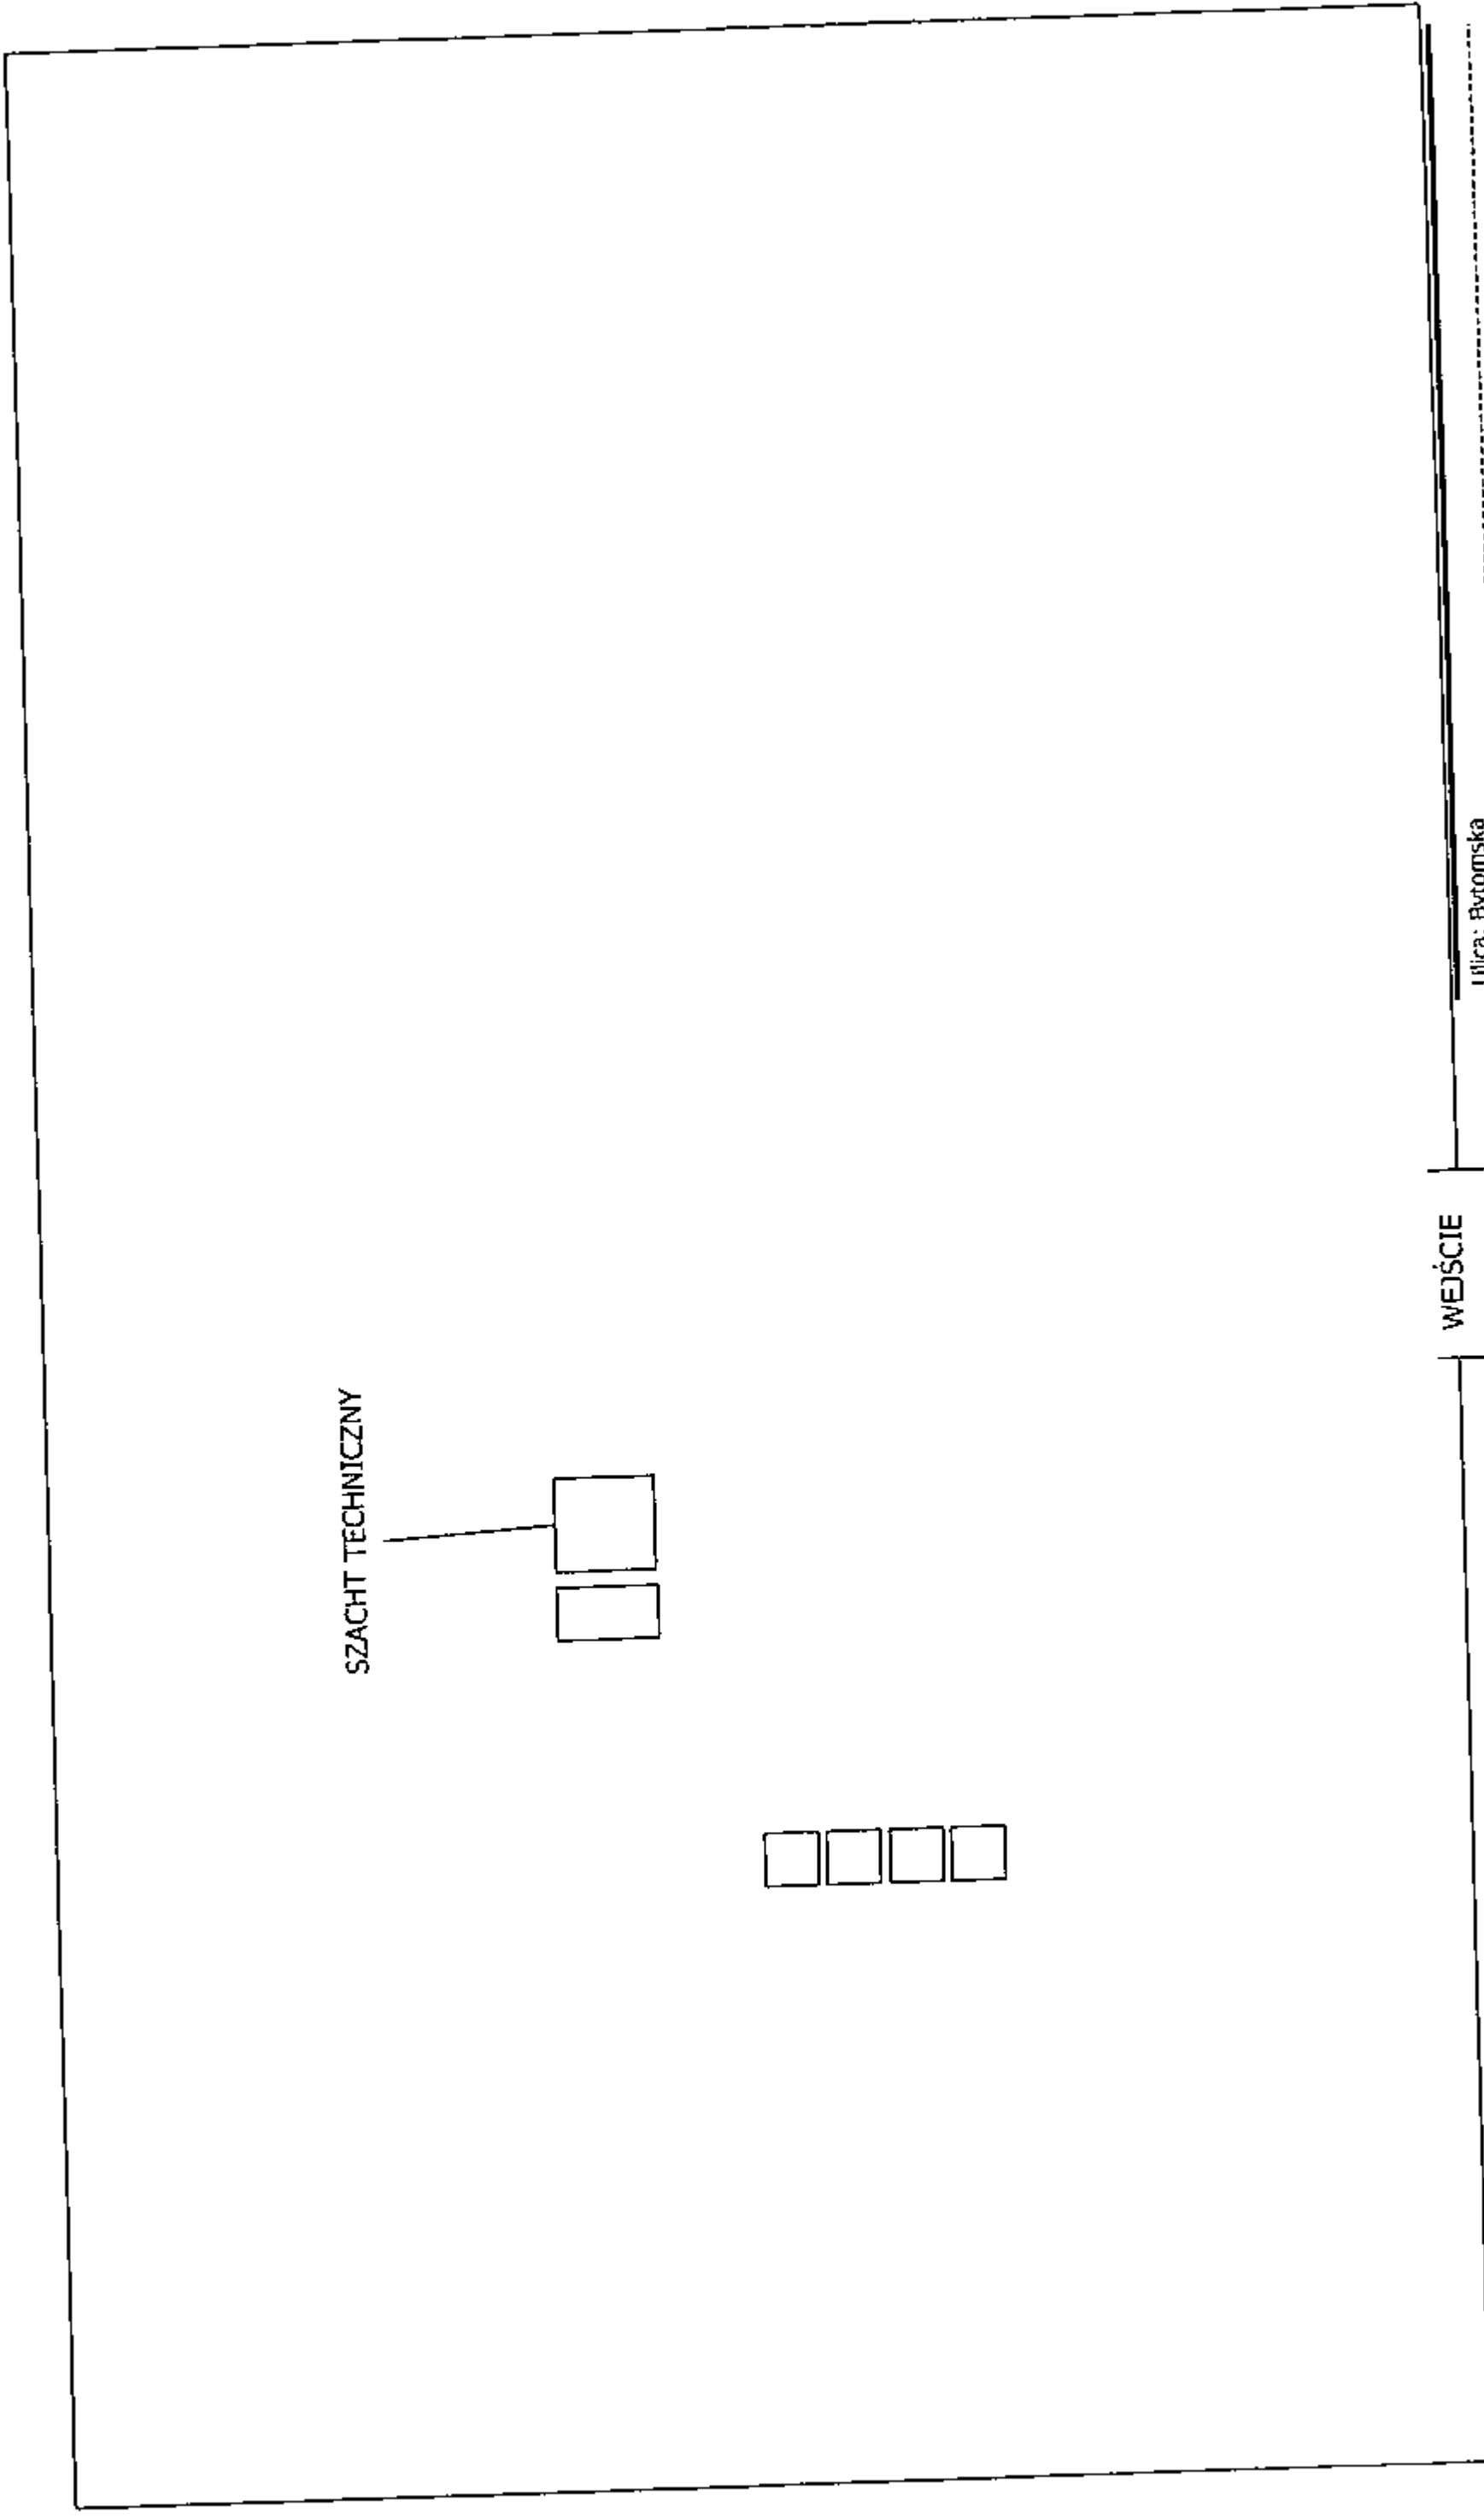

LEGENDA:

■ - przewód dymowy

▤ - przewód wentylacyjny

▤ - przewód spalinowy PG

□ - przewód spalinowy C.O. gaz

MISTRZ KOMINIARSKI
Franciszek Dworacz
NIP: 19872011