


Svitek 1 a 2 = Svitek 3 a 4

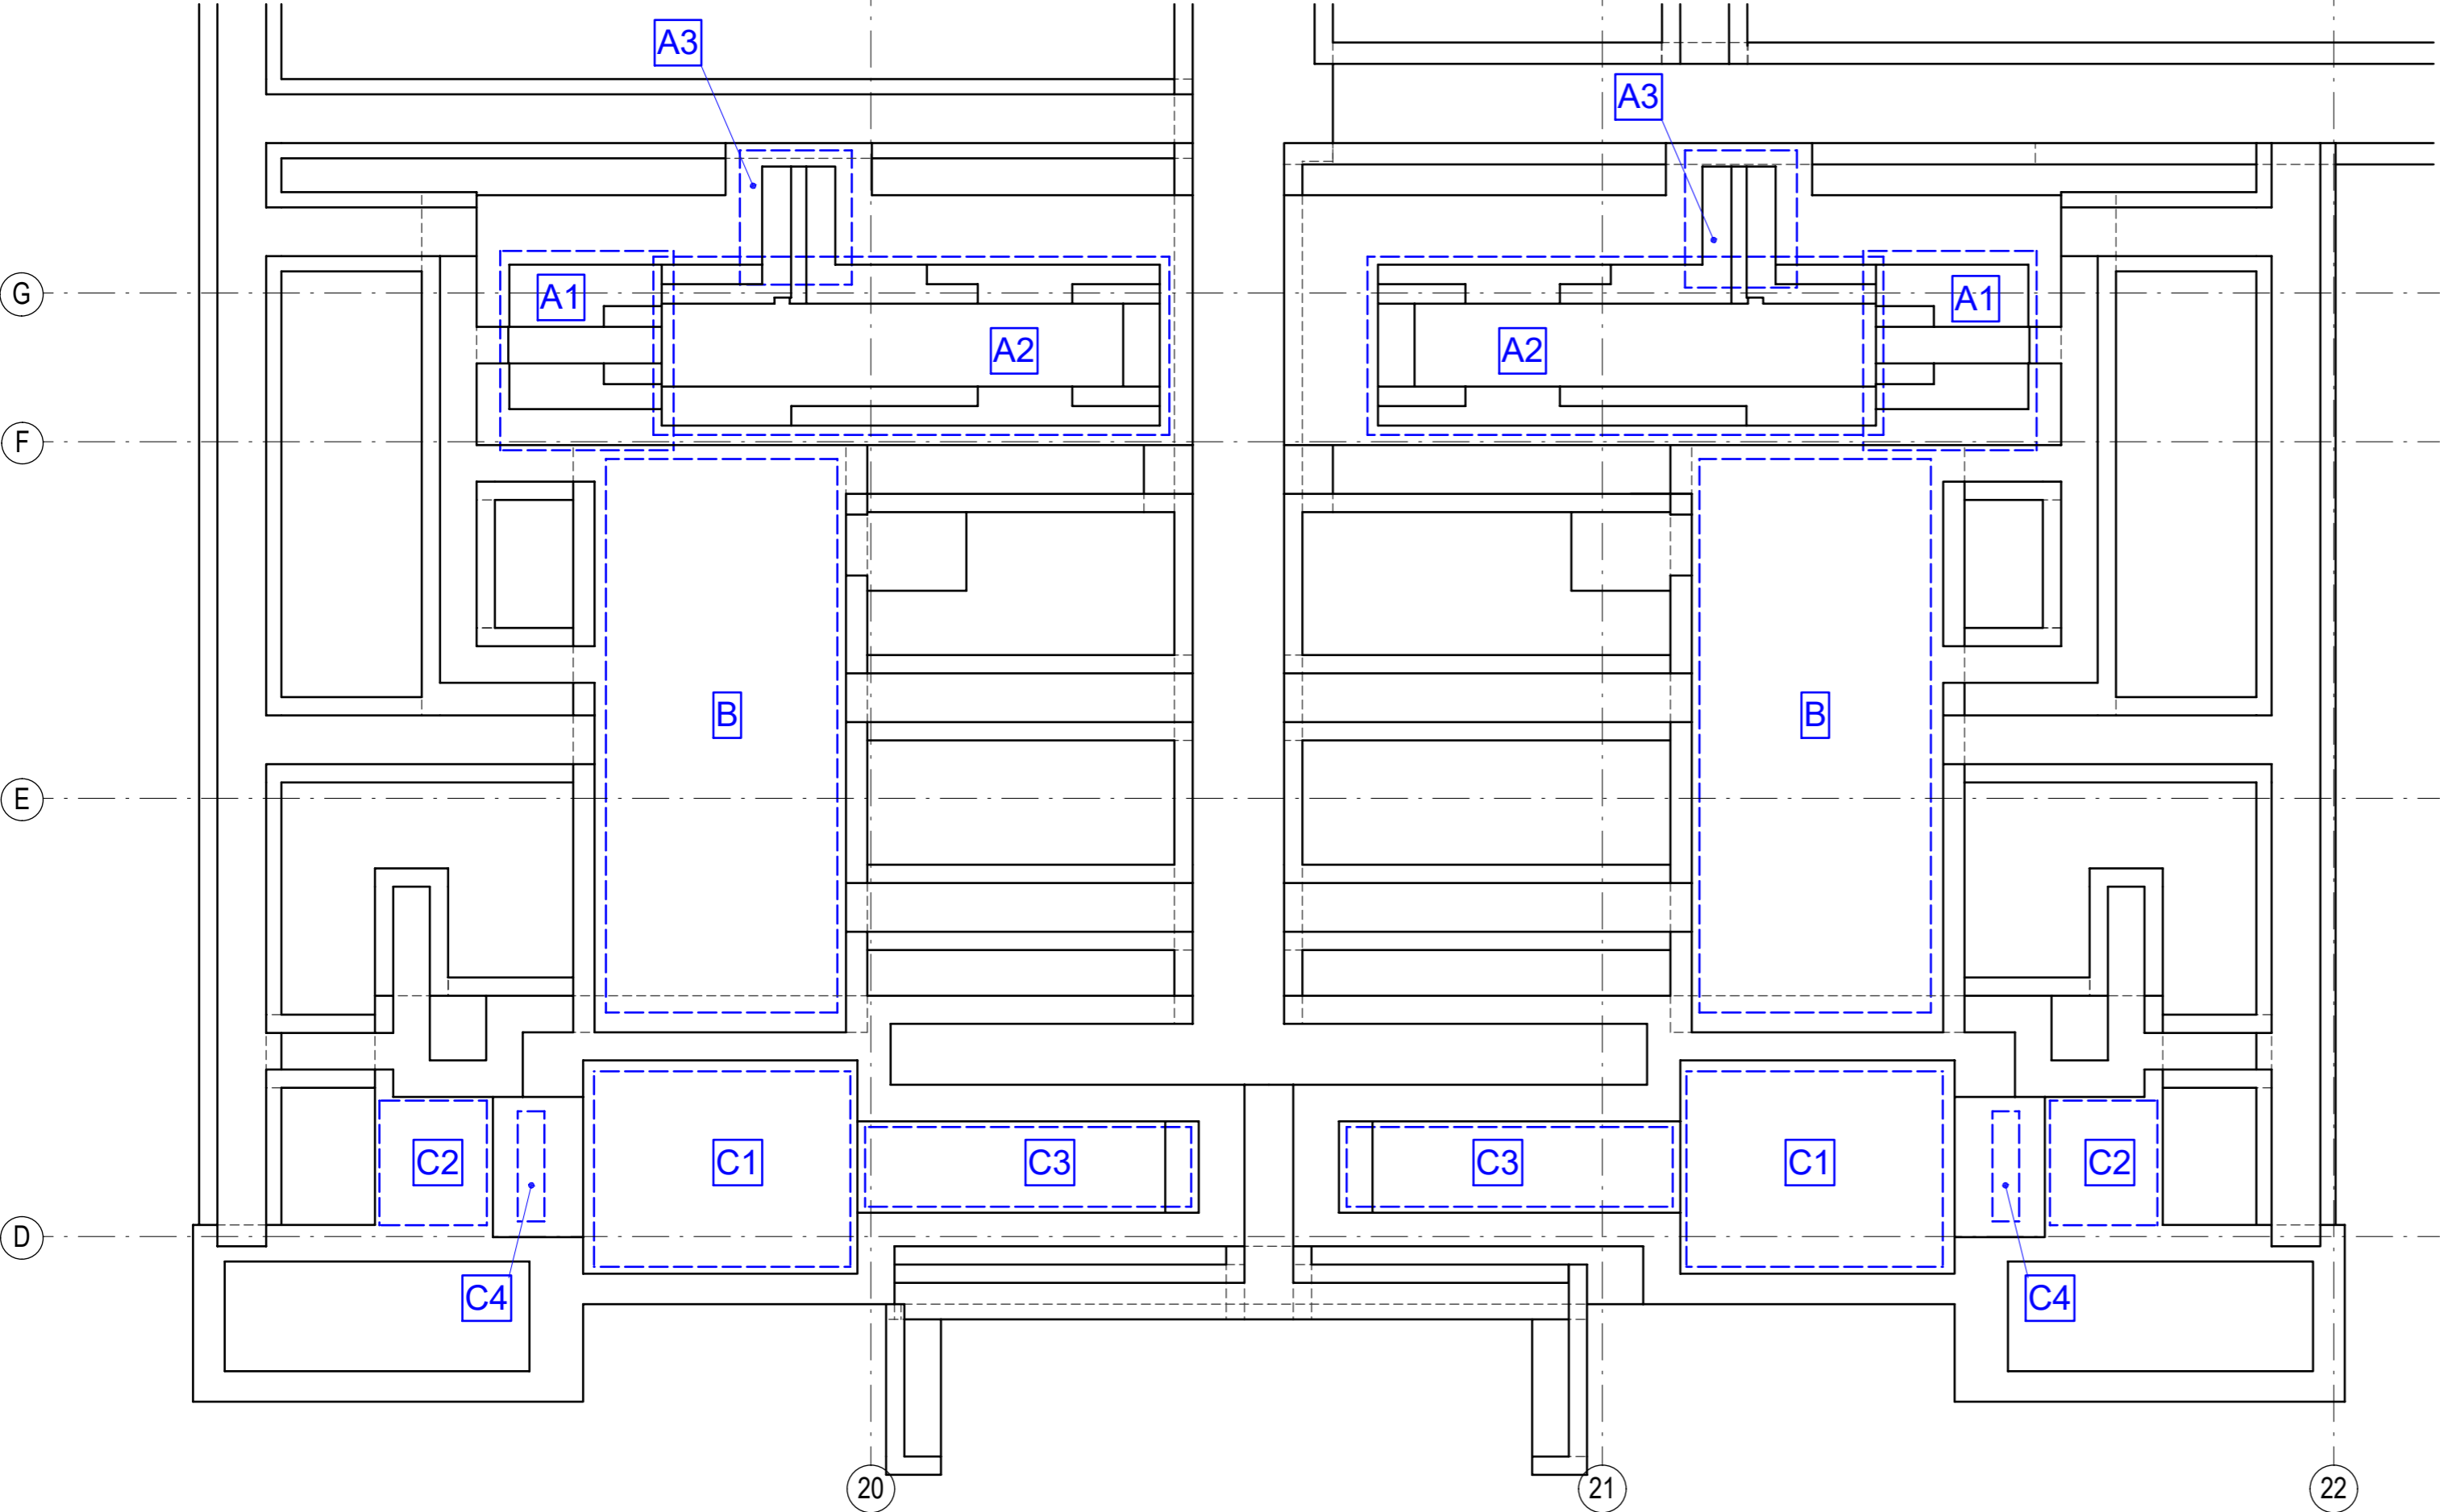

POZNÁMKY:


Prvky pro osazení technologie jsou součástí dodávky technologie.
Prvky musí být osazeny do betonových konstrukcí založení před betonáží.
Pozice, dimenze a poloha je ve výkresové části PD dodavatele svitků.

Pro lepší orientaci doporučuji použít výkresy:
60-02-30A-001 Assieme telai per fondazione Linea 1
61-02-30A-001 Assieme telai per fondazione Linea 2
62-02-30A-001 Assieme telai per fondazione Linea 3
63-02-30A-001 Assieme telai per fondazione Linea 4

OZN	Č. PRVKU	Č. VÝKRESU
	DODAVATEL	PRVKU
A1	105	60-02-30A-105
A2	109	49-02-30A-109
A3	301	Vlnité trubky
B	301	Vlnité trubky
C1	101	60-02-30A-101
C2	103	53-02-30A-103
C3	301	Vlnité trubky
C4	110	53-02-30A-110

±0,000 = 525,60 m n. m. B.p.v

Tato projektová dokumentace je majetkem firmy INPROS F-M s.r.o. a nesmí být kopírována ani dále publikována bez souhlasu vlastníka.

<div></div> <div>28. října 1639 738 01 Frydek-Místek IČO: 646 11 281, DIČ: CZ64611281 tel.: +420 558 436 785 email: inprosfm@inprosfm.cz www.inprosfm.cz</div>	Objednatel	AL INVEST Břidličná, a.s.	Autor		
	Místo stavby	k.ú. Břidličná	HIP	Ing. Lucie Krtková	
			Zodp. projektant	Ing. Martin Fusek	
			Vypracoval	Ing. Jiří Wolf	
Stavba	Alfagen - Etapa II		Datum	květen 2025	
Objekt	SO 02 Hala TaO		Stupeň	DZS	
			Č. zakázky	11542-003-003	
			Část 03. STAVEBNÉ KONSTRUKČNÍ ŘEŠENÍ		
Název	SCHÉMA OSAZENÍ TECHNOLOGIE		Měřítko 1:75	Výkres č. 03.5	Revize 1