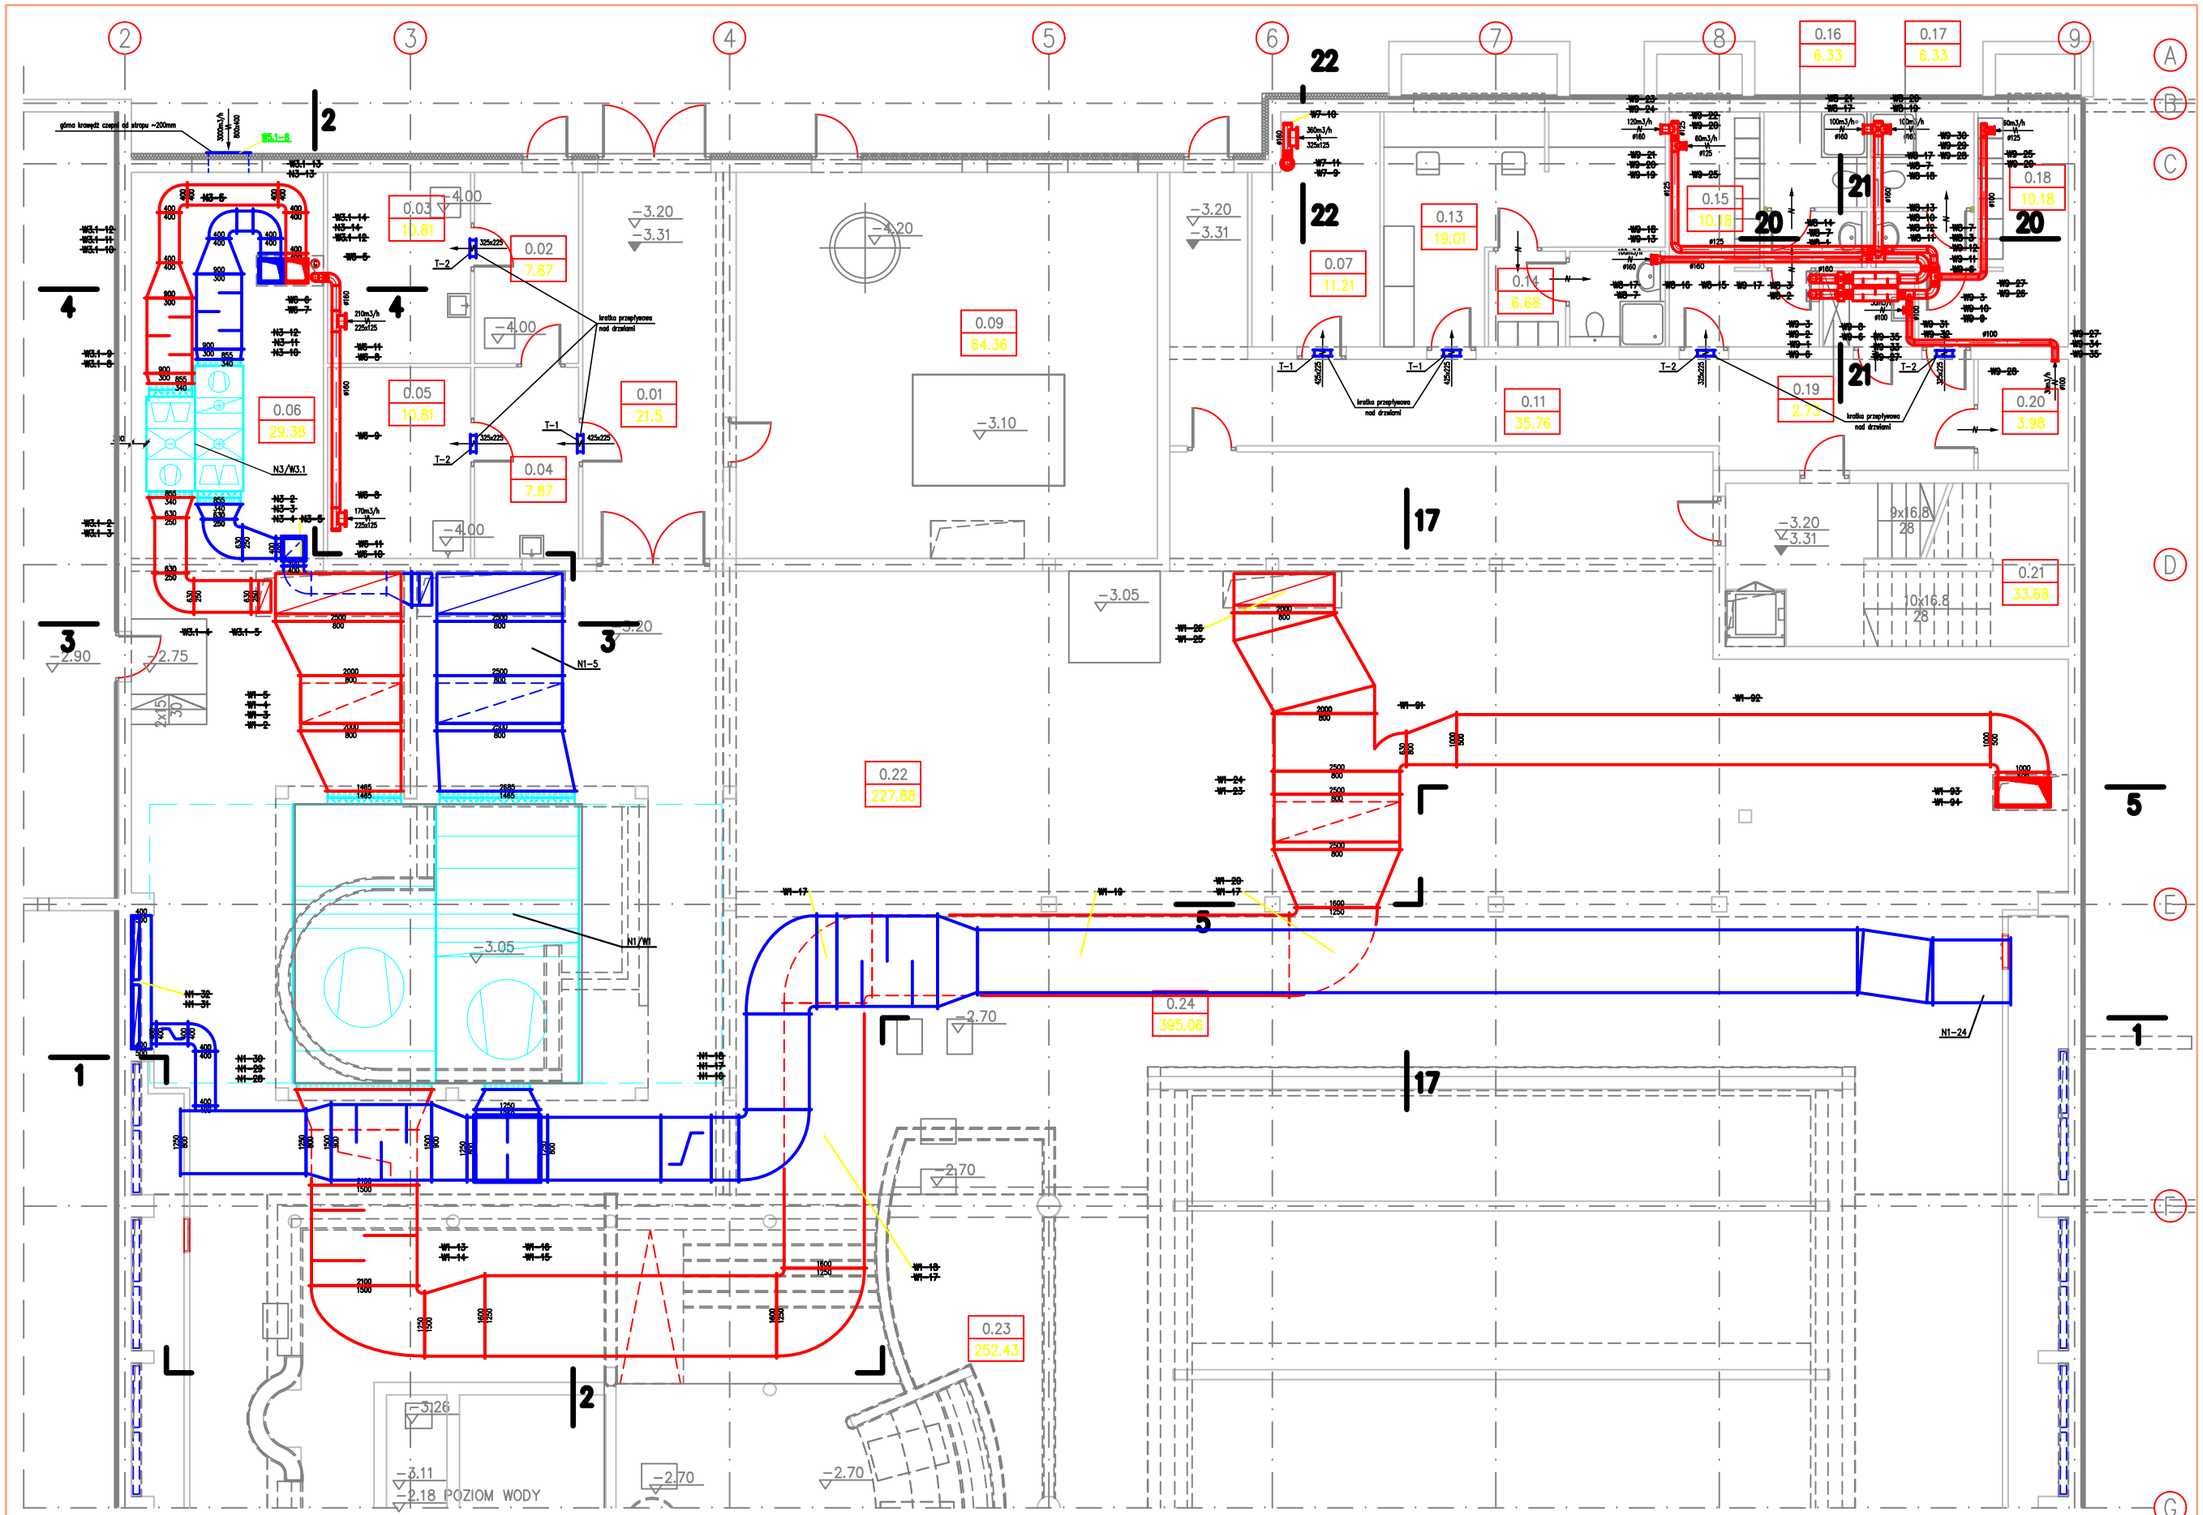

BILANS POWIERZCHNI				
–				
NR POM.	NAZWA POMIESZCZENIA	RODZAJ POSADZKI	POW. PODŁOGI	POW. H>190cm
0.01	Przedsionek	–	21.5	21.5
0.02	Przedsion. pom. podchl	–	7.87	7.87
0.03	Pomieszczenie podchl	–	10.81	10.81
0.04	Przedsionek	–	7.87	7.87
0.05	Regulator ph.	–	10.81	10.81
0.06	Pomieszczenie techniczne	–	29.38	29.38
0.07	Rozdzielnia elektryczna	–	11.21	11.21
0.09	Kotłownia	–	64.36	64.36
0.11	Korytarz	–	35.76	35.76
0.13	Pom. techników	–	19.01	19.01
0.14	Szatnia techników	–	6.68	6.68
0.15	Szatnia pracow. /męska	–	10.18	10.18
0.16	Łazienka pracow. /męska	–	6.33	6.33
0.17	Łazienka pracow. /damska	–	6.33	6.33
0.18	Szatnia pracow. /damska	–	10.18	10.18
0.19	Pomieszczenie gospodarcze	–	2.73	2.73
0.20	Magazyn	–	3.98	3.98
0.21	Klatka schodowa	–	33.68	33.68
0.22	Wentylatornia	–	227.88	227.88
0.23	Podbasenie niecki rekreacyjnej	–	252.43	252.43
0.24	Podbasenie niecki sport.	–	395.06	395.06
	OGÓŁEM SUMA POWIERZCHNI		1174.04	1174.04
	KUBATURA		–	

ARCHITEKCI
SPÓŁKA Z O.O.
00-025 Warszawa, ul. Bogusławskiego 14
tel.: 0-71 70-70-700, fax: 70-70-703
e-mail: biuro@ekonomia.pl

GENERALNY PROJEKTANT

AUTOR:	mgr inż. Danuta Michalkiewicz
NR UPR. PROJ.	579/89/UW
OPRACOWANIE:	mgr inż. Marcin Lewacki
SPRAWDZAJĄCY	mgr inż. Danuta Rupińska
NR UPR. PROJ.	292/75/Wwm

INWESTOR
MIASTO OLEŚNICA
56-400 Oleśnica Rynek Ratusz

PROJEKT
BASEN KRYTY
Oleśnica ul.Brzozowa

RZUT PRZYZIEMIA W OSIACH A-G i 1-9

Tom 3.4
1

UMOWA	70/ZP/2003	KOD	Ol-pw3.4/1
BRANŻA	WENTYLACJA MECHANICZNA	DATA	24.07.04
FAZA	PROJEKT WYKONAWCZY	SKALA	1:50

KONC ☐ PB ☐ PP ☐ PW ■