



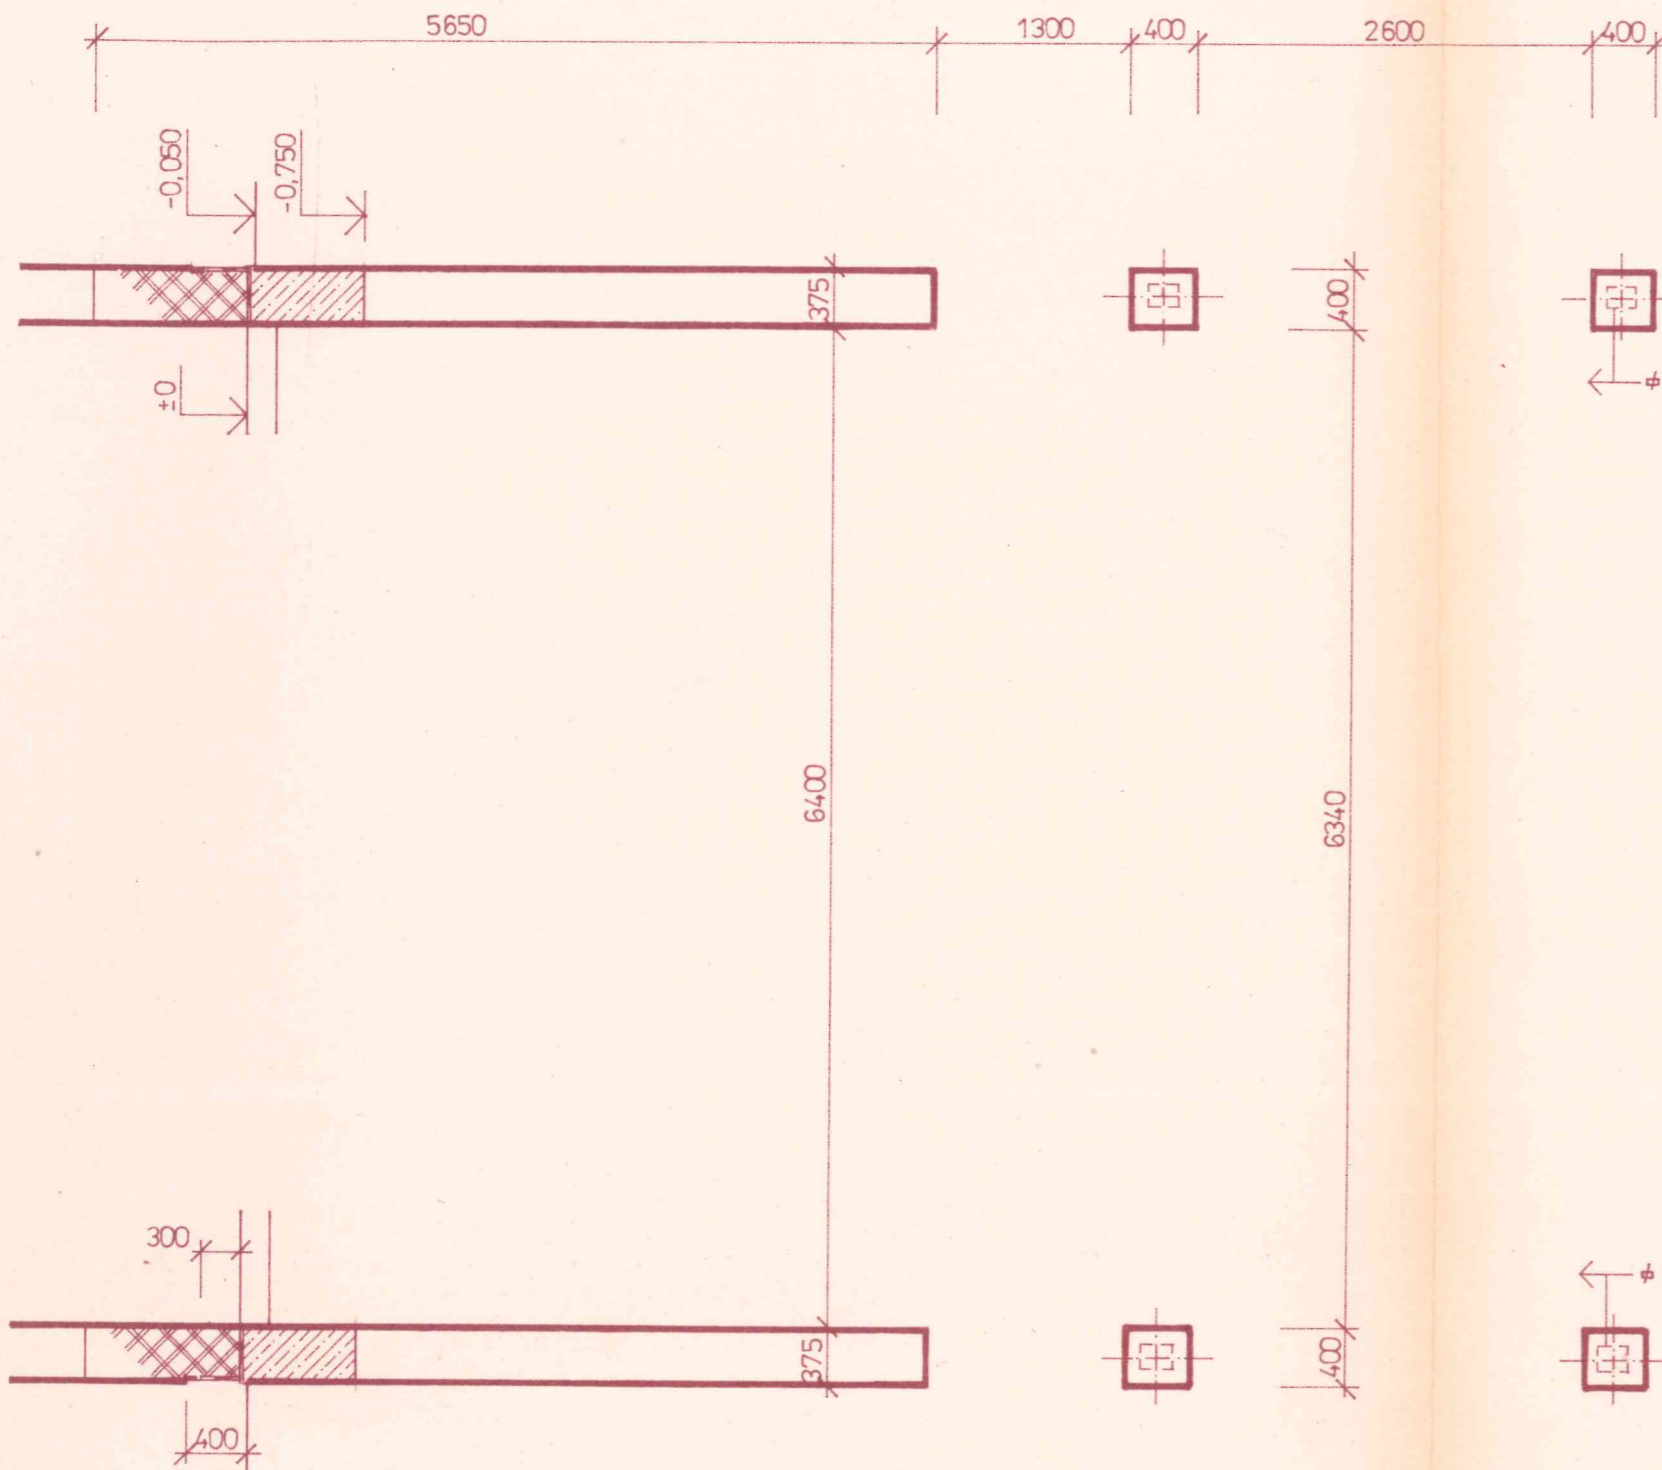

ZÁKLADY

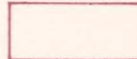


JESTV. NAVRHOVANÉ ZÁKLADY

LEGENDA HMÔT

-  JESTVUJÚCE KONŠTRUKCIE
-  MURIVO Z TEHÁL CD 36,5 POROBLOK NA MALTU MVC 25
-  PROSTÝ BETÓN B 15

POZNÁMKY

-  $\phi 250 \times 250 \times 10$ - ZÁKLADOVÉ PÁSY POD NAVRHOVANÉ TEHLOVÉ MURIVO REALIZOVAŤ DO HLĎKY -0,750, RESP. PO ÚROVEŇ JESTVUJÚCICH ZÁKLADOV OBJEKTU
- 1/2 OCEĽOVÉ OKNO 600x2100 S JEDNODUCHÝM ZASKLENÍM (ČLENENIE OKNA PRISPÔSOBIŤ JESTVUJÚCIM OKNÁM), 4 ks
- 1/K OPLECHOVANIE PARAPETU STN 73 3610 OCEĽ. POZINKOVANÝM PLECHOM 0,60 mm, R.Š. 250 mm, DĽ. 650 mm, 4 ks
- V MIESTNOSTI WC BUDE POUŽITÝ ZÁCHOD CHEMICKÝ BEZ NÁROKU PRÍVODU VODY A ODKANALIZOVANIA

IVACO spol. s r. o.
Slnačská 10
831 02 BRATISLAVA
TEL. 256 018
-1-

$\phi 250 \times 250 \times 10$

Okresný úrad Bratislava II
odbor životného prostredia

Tento výkres je dokladom stavebného povolenia vydaného pod č.j. SP/1402/97/Mg-10 zo dňa 18.8.1997 a je platný len pri dodržaní podmienok uvedených v povolení.

Bratislava, dňa 18.8.1997

podpis



DOPLNOK 07.97 *Tabery*

E 1

Tabery 2

HL. PROJEKTANT	ZODP. PROJEKTANT	KRESLIL	pro X verejná obchodná spoločnosť Svätoplukova 1 821 09 BRATISLAVA	
ING. TABERY	ING. KULCSÁROVÁ			
<i>Tabery</i>	v.z. <i>Tabery</i>			
INVESTOR MARIANUM-POHREBNÍCTVO, BRATISLAVA			FORMÁT	5A4
STAVBA REKONŠTRUKCIA A DOSTAVBA DOMU SMŮTKU CINTORÍN PODUNAJSKÉ BISKUPICE			DÁTUM	04.97
			STUPEŇ	P
PRÍLOHA PRÍZEMIE, ZÁKLADY			Č. ZÁKAZKY	06-00/97
			MIERKA 1:50	Č. VÝKRESU 3

PRÍZEMIE

