


PRÍZEMIE

Požadované práce:

- interiérové dvere
- 1, výmena 2-krídlových drev. dverí - rozmer: 1200 x 1970 mm - 1 ks
  - 2, výmena 1-krídlových drev. dverí - rozmer: 600 x 1970 mm - 1 ks ľavé  
2 ks pravé
- exteriérové dvere
- 3, výmena 1-krídlových dverí - rozmer: 800 x 1970 mm - 1 ks ľavé

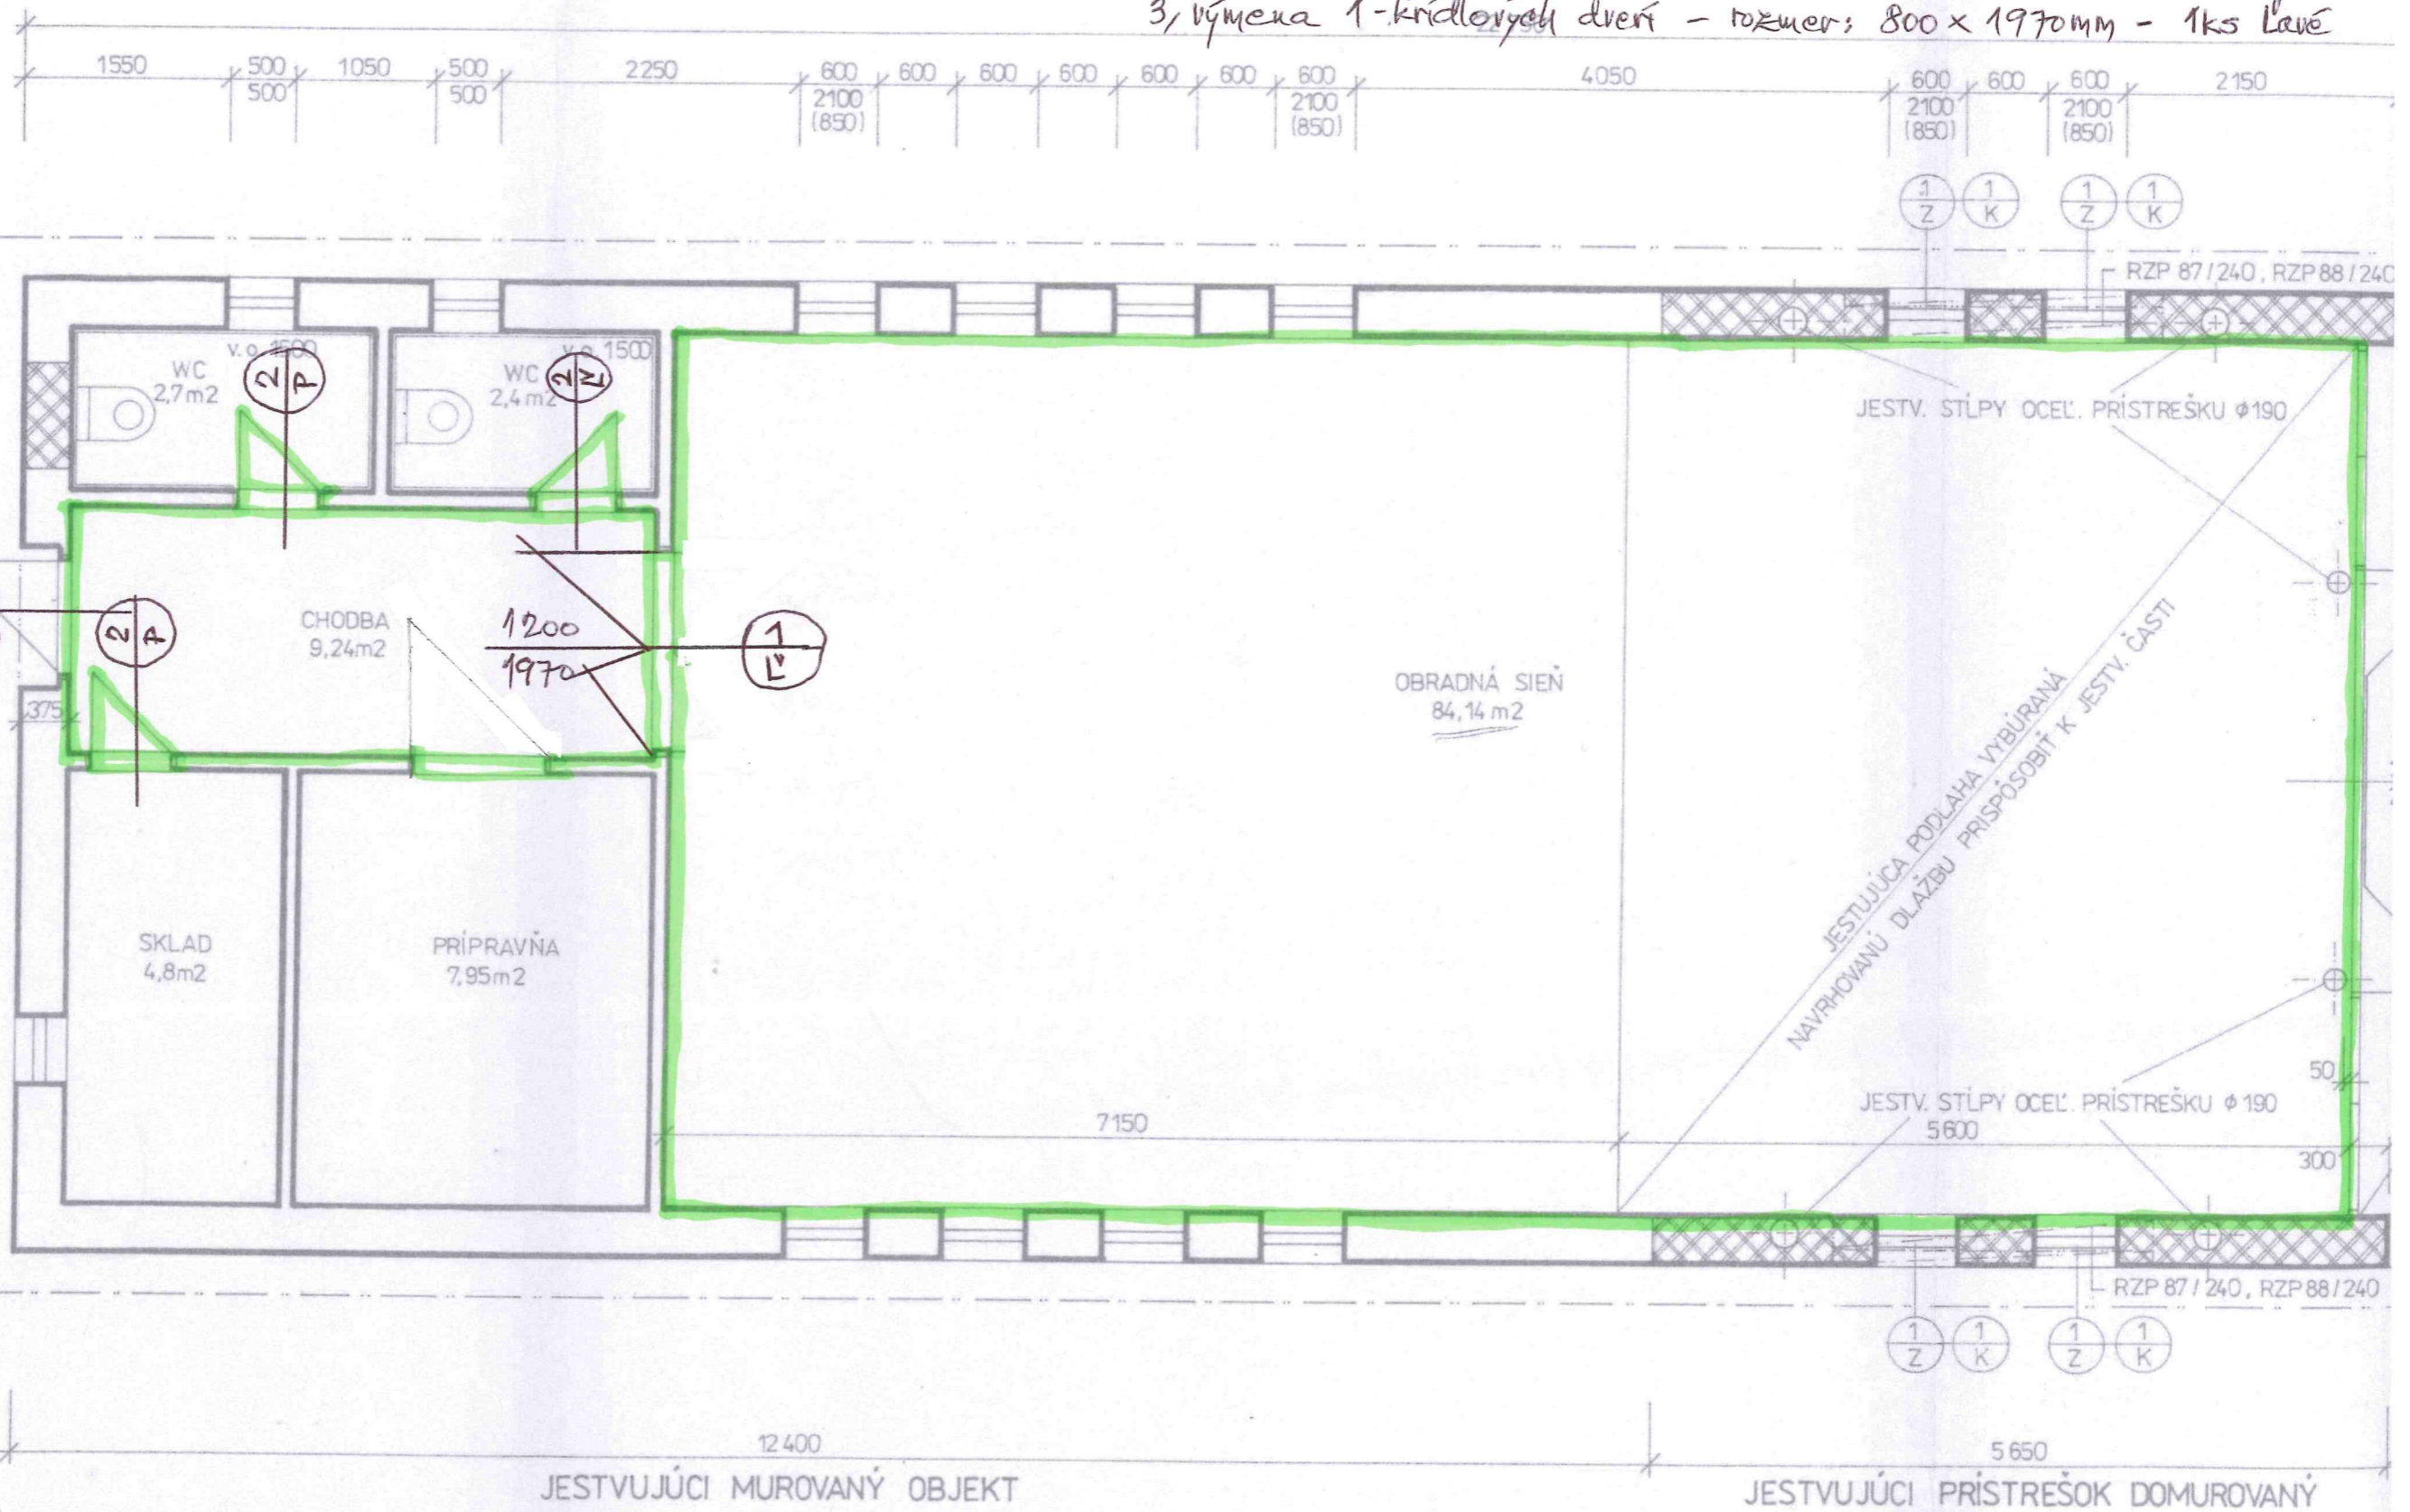

- 4, náter vstupného zaskleneného portálu (2x syntetický náter)
- 5, oprava prasklín na stierach v interiéri akrylovým tmelom + maľba na celkovej ploche: 55 m² (obradná miestnosť + chodba), 2-násobný náter; farba: biela;
- 6, prebrúsenie a náter podlahu prístrešku pred vstupom do domu smútku; plocha: 40,0 m²