



DOČASNÝ ARCHIV-SCHÉMA 2.NP, 1:100

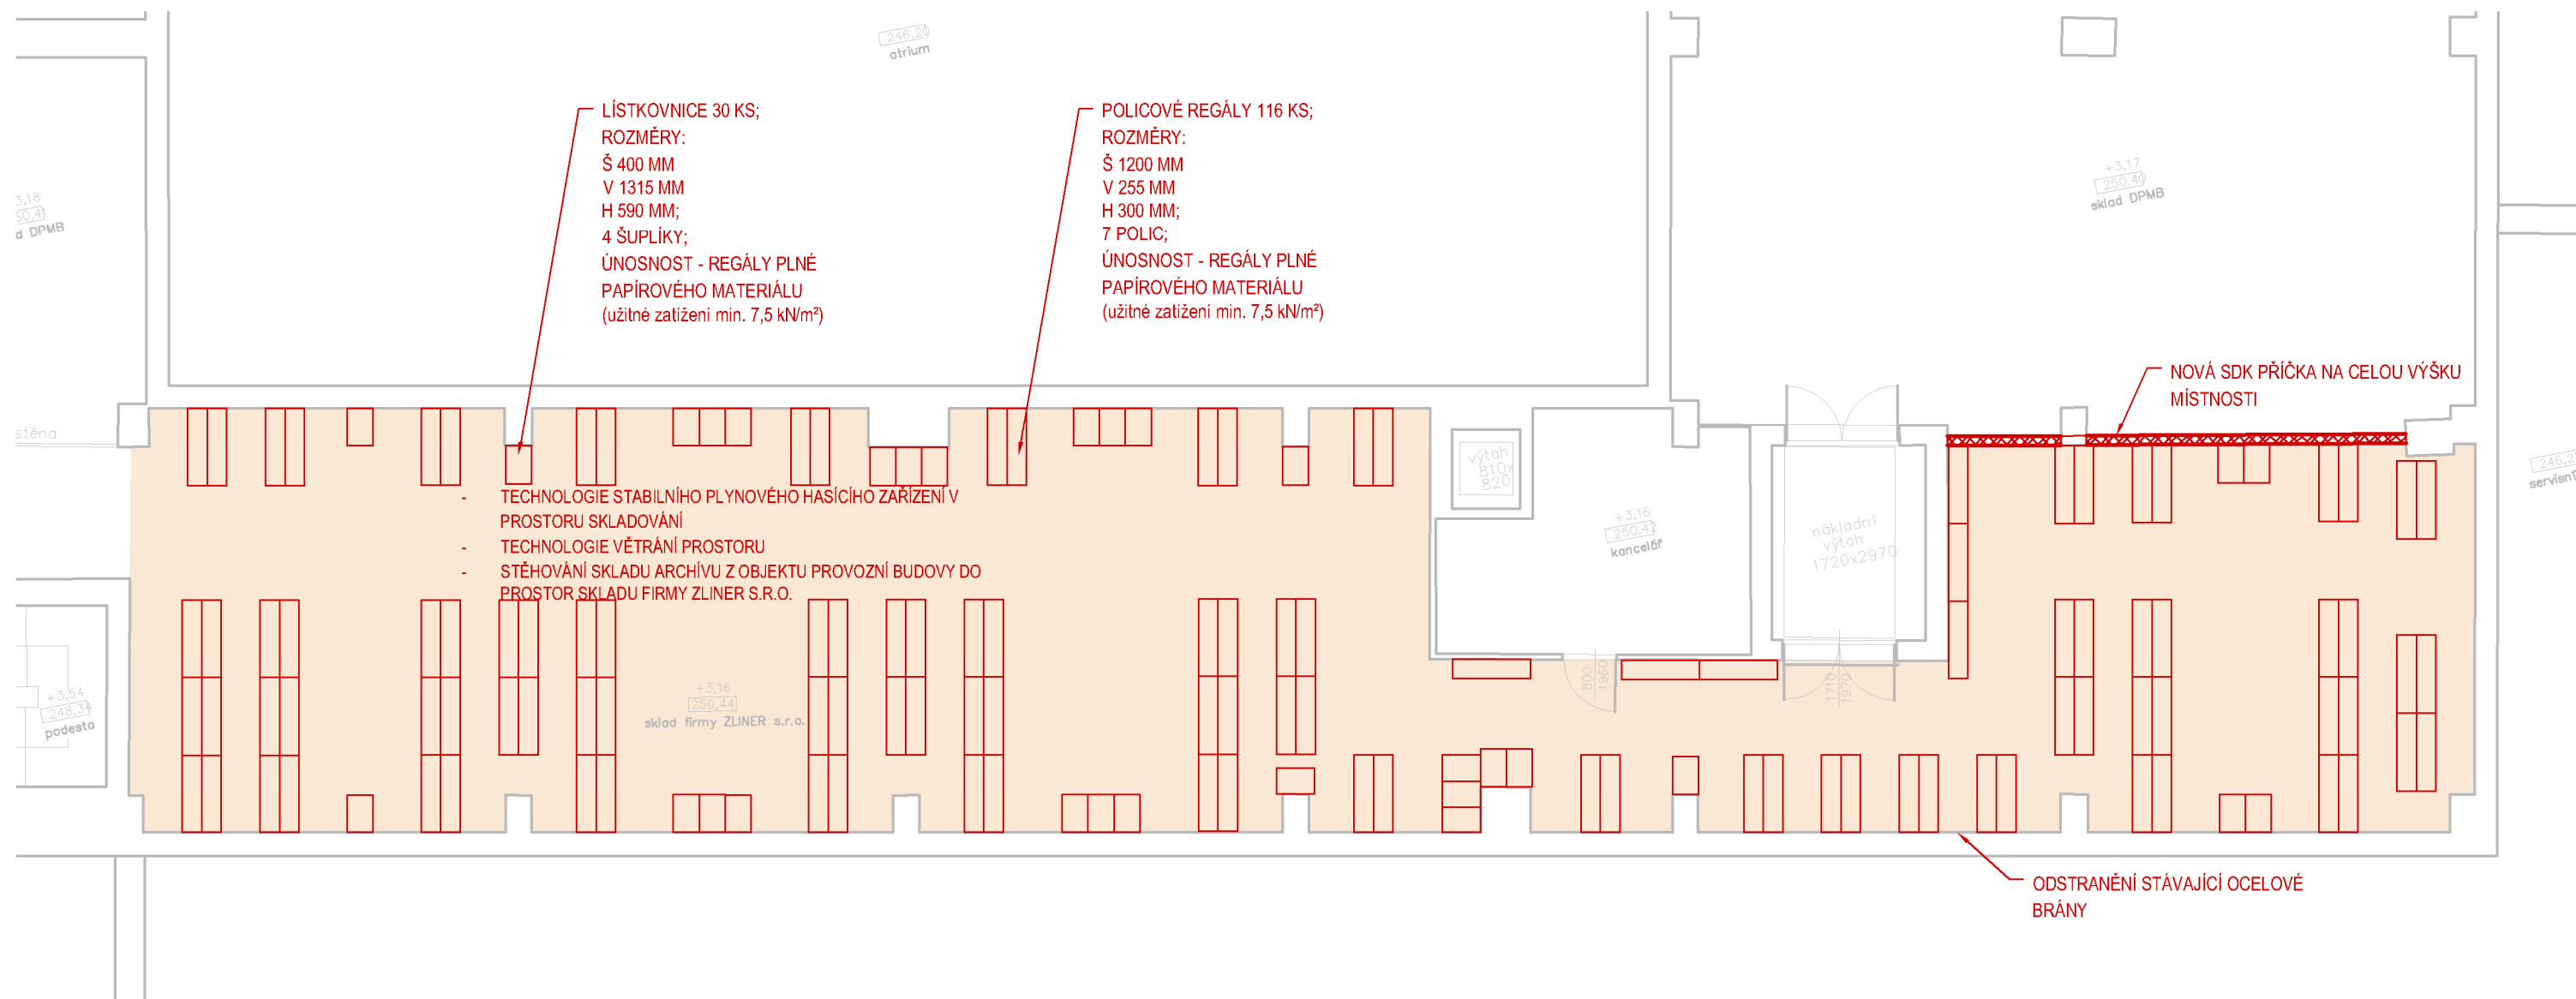

- | | |
|--|---|
| | NÁVRH DISPOZICE DOŘEŠÍ ZHOTOVITEL |
| | NUTNO DODRŽET DISPOZICI.
VNITŘNÍ ROZMĚRY JE MOŽNO PŘÍPŮSOBIT |
| | NUTNÉ DODRŽET DISPOZICI I VNITŘNÍ ROZMĚRY |

GENERALNI PROJEKTANT	
dkarchitekti	
s.r.o.	
KŘENOVA 409/52, TRNITA, 602 00 BRNO IČO: 052 90 236 DIČ: CZ 052 90 236	
ARCHITEKT	
ING. ARCH. D.KUDLA	
ZODPOVĚDNÝ PROJEKTANT	HLAVNÍ INŽENÝR PROJEKTU
ING. ARCH. D.KUDLA	ING. T.FRIES
VYPRACOVAL	
ING. T.FRIES	

<p>NAZEV AKCE</p> <p>MODERNIZACE VOZOVNY SLATINA</p>
<p>MÍSTO STAVBY</p> <p>HVIEZDOSLAVOVA 749/1A, 627 00 BRNO-SLATINA</p>
<p>KATASTRÁLNÍ ÚZEMÍ</p> <p>SLATINA (612286)</p>
<p>INVESTOR:</p> <p>DOPRAVNÍ PODNIK MĚSTA BRNA, A.S.</p>

ČÁST DOKUMENTACE		
2.KNIHA MÍSTNOSTÍ		
NÁZEV DOKUMENTU:		
DOČASNÝ		
ARCHIV-SCHÉMA 2.NP		
MĚŘÍTKO	VÝŠKA ±0,000 Bpv	SEVERKA
1:100	----	
KÓD DOKUMENTU - REVIZE:	OBJEKT	STUPEŇ PD
2.17.	SO 108	FIDIC
PARÉ:	ČÍSLO ZAKÁZKY:	DÁTUM
	2101100	03/2025