




KOORDINAČNÍ SITUAČNÍ VÝKRES, 1:500

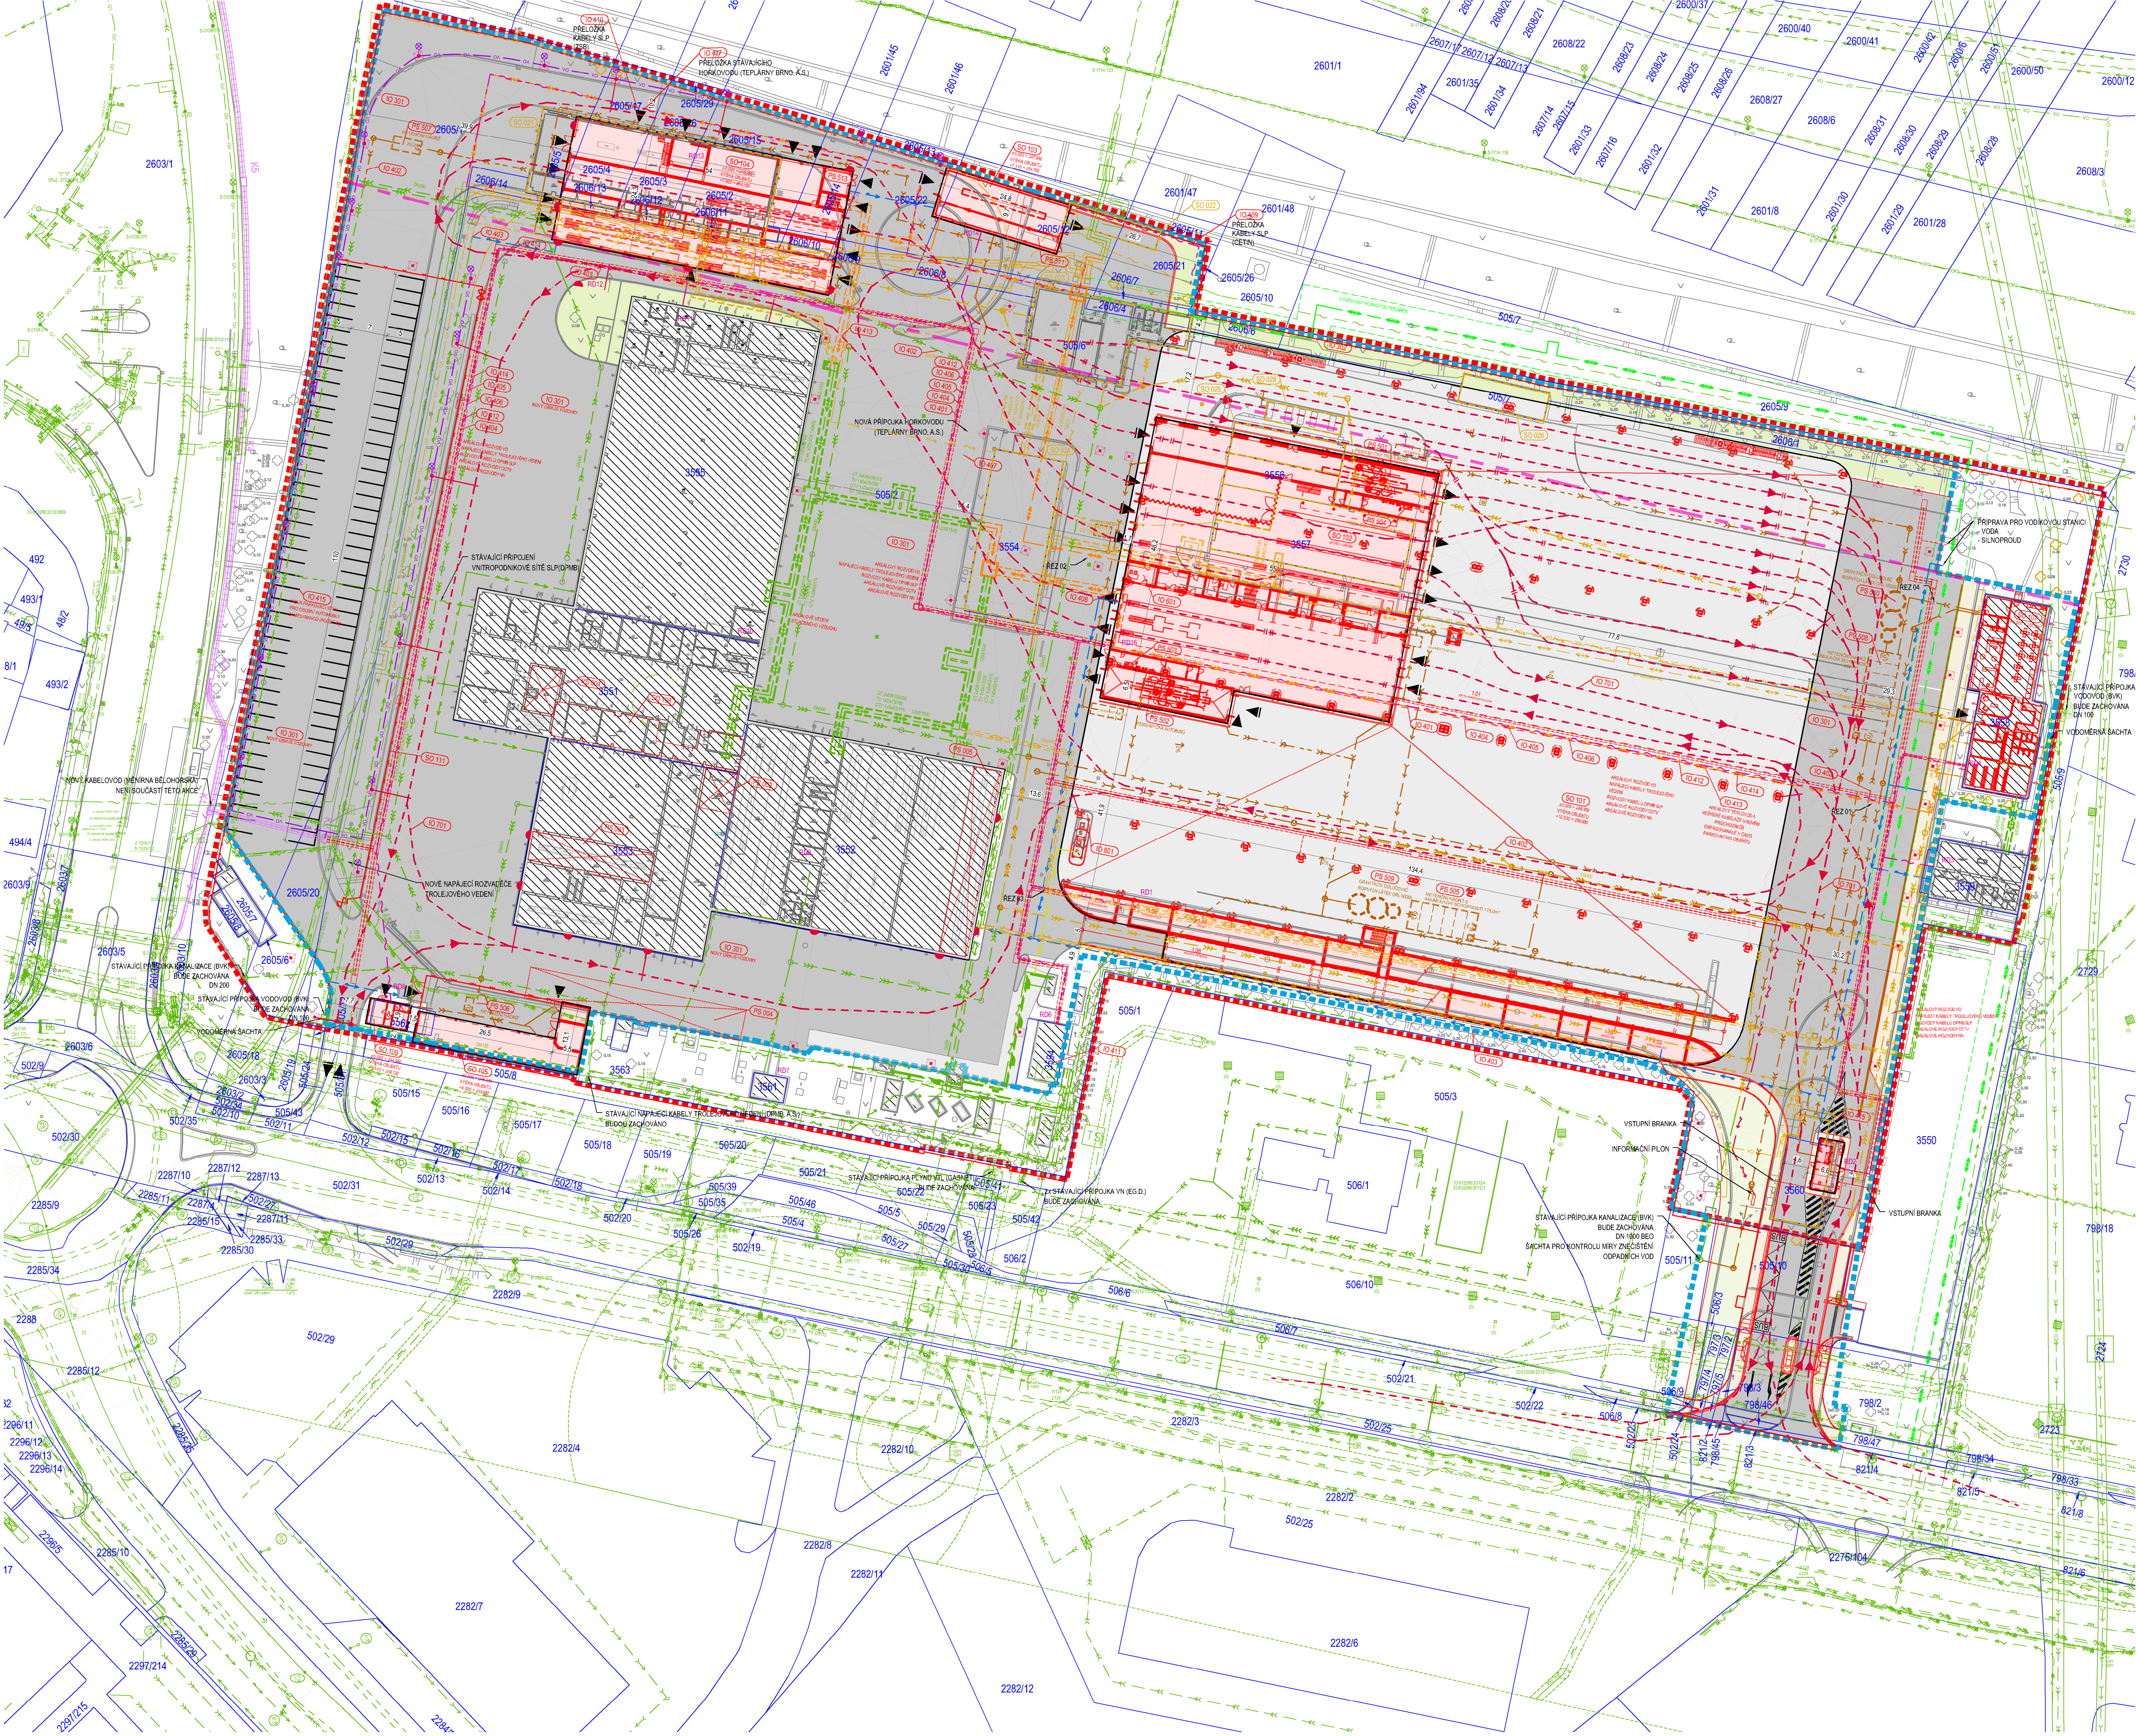


ŘEZ 01

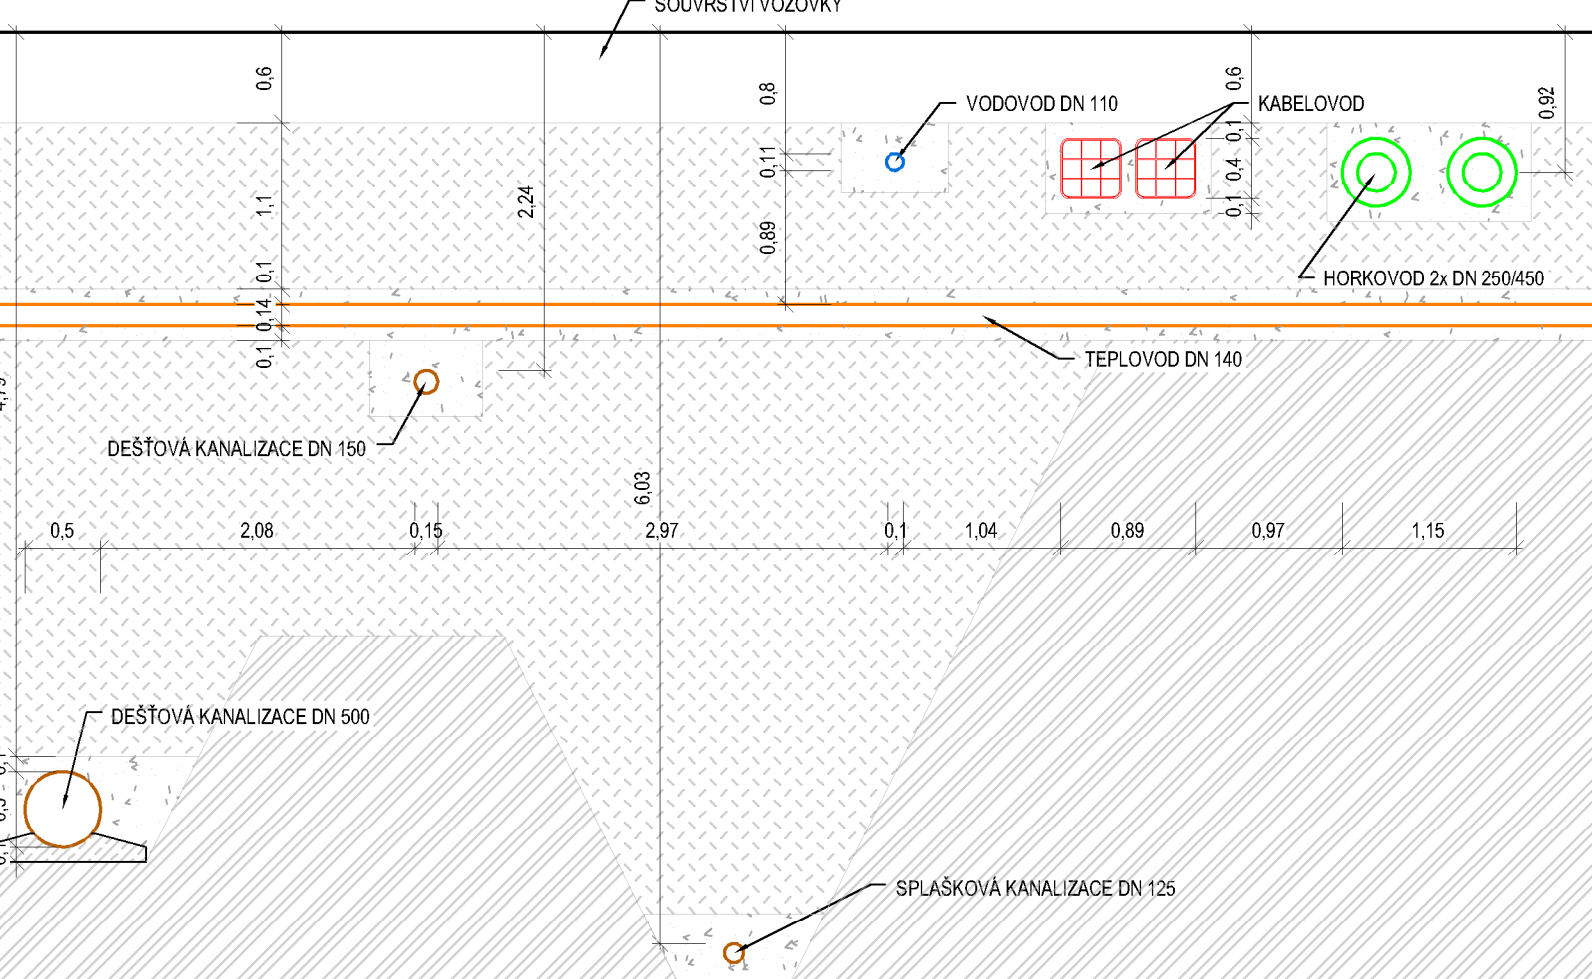


ŘEZ 03

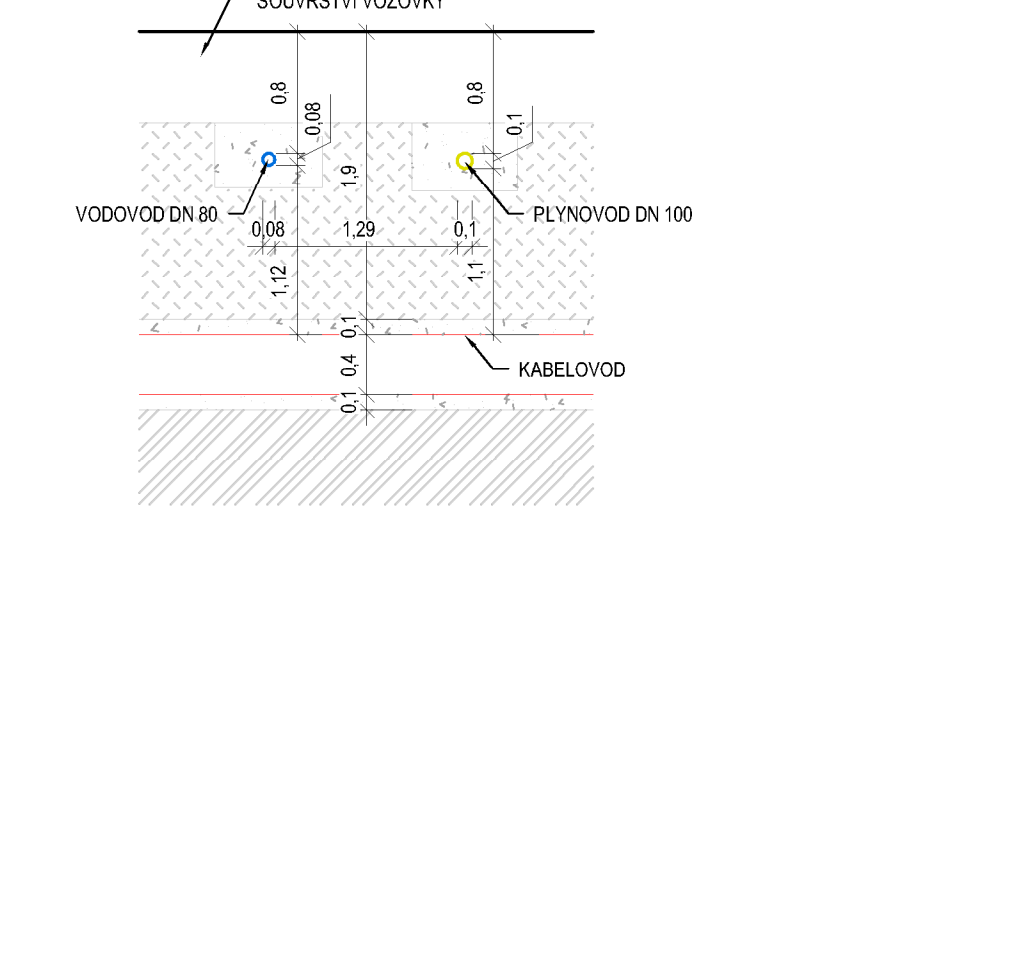


ŘEZ 02

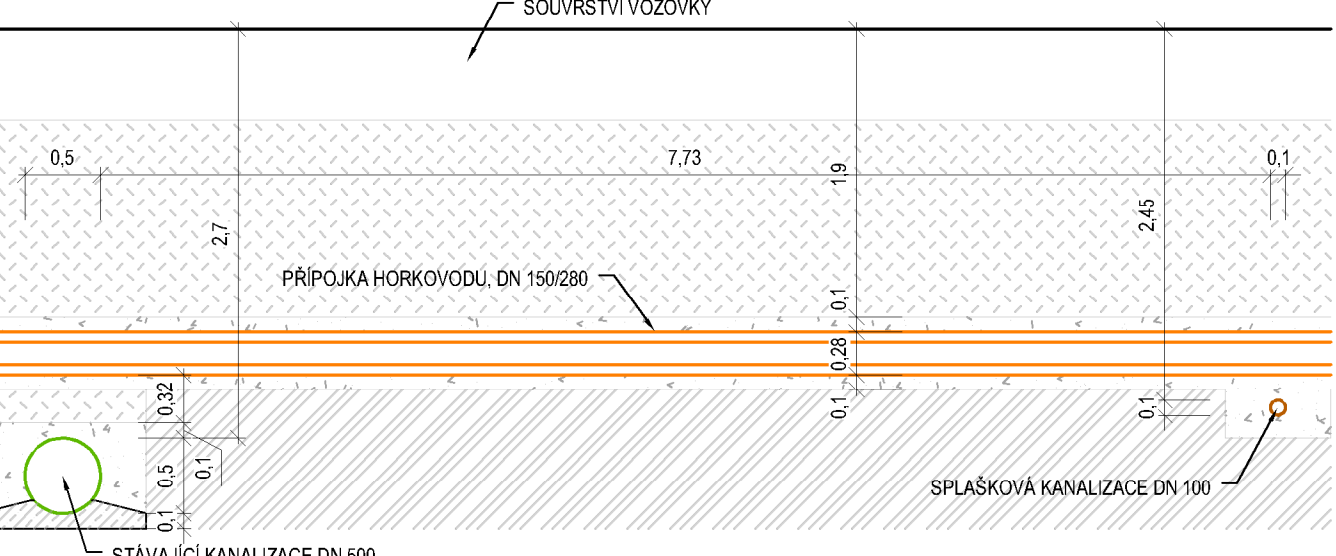


ŘEZ 04

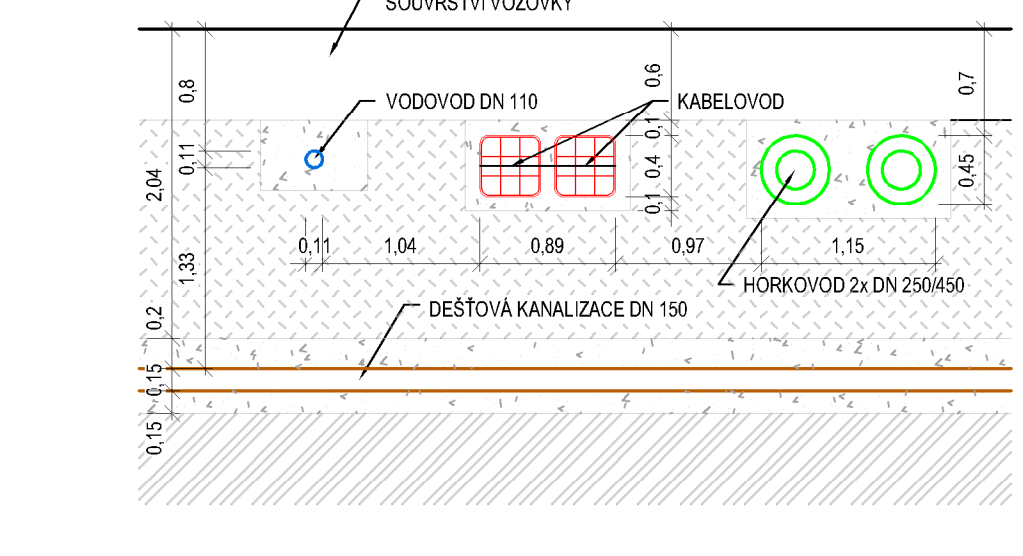


AREÁLOVÝ TEPLOVOD, VZOROVÝ ŘEZ

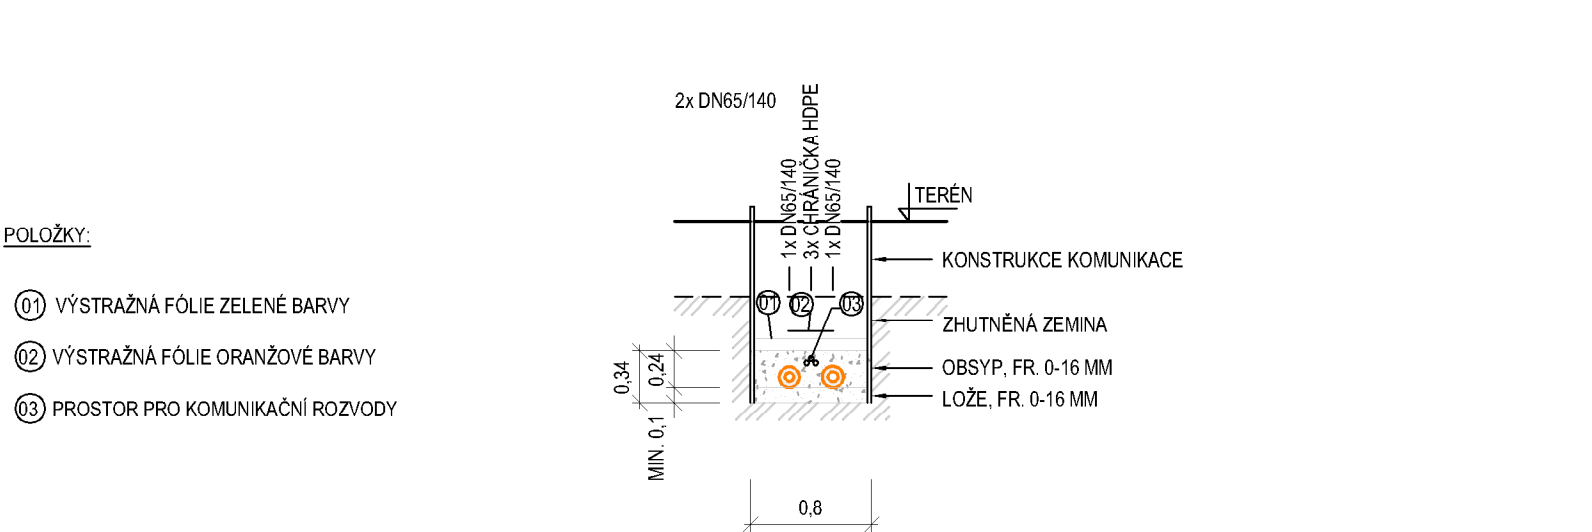


PŘÍPOJKA A PŘELOŽKA HORKOVODU, VZOROVÝ ŘEZ

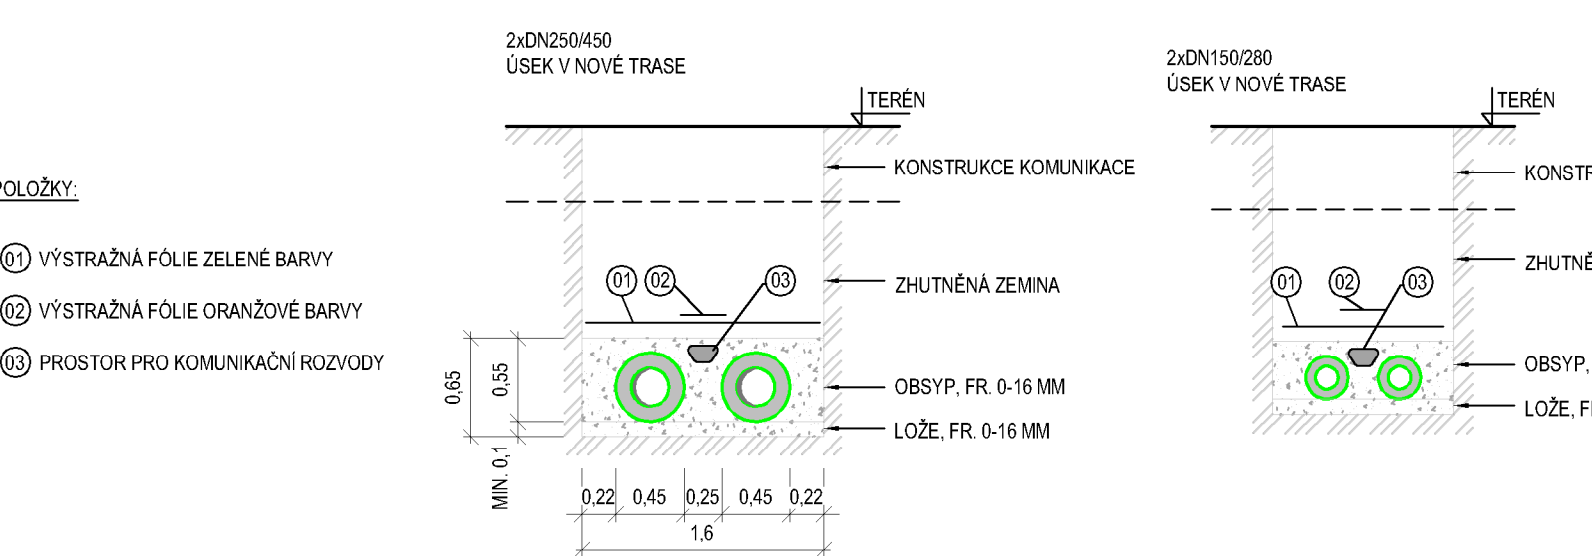


AREÁLOVÝ VODOVOD, VZOROVÝ ŘEZ

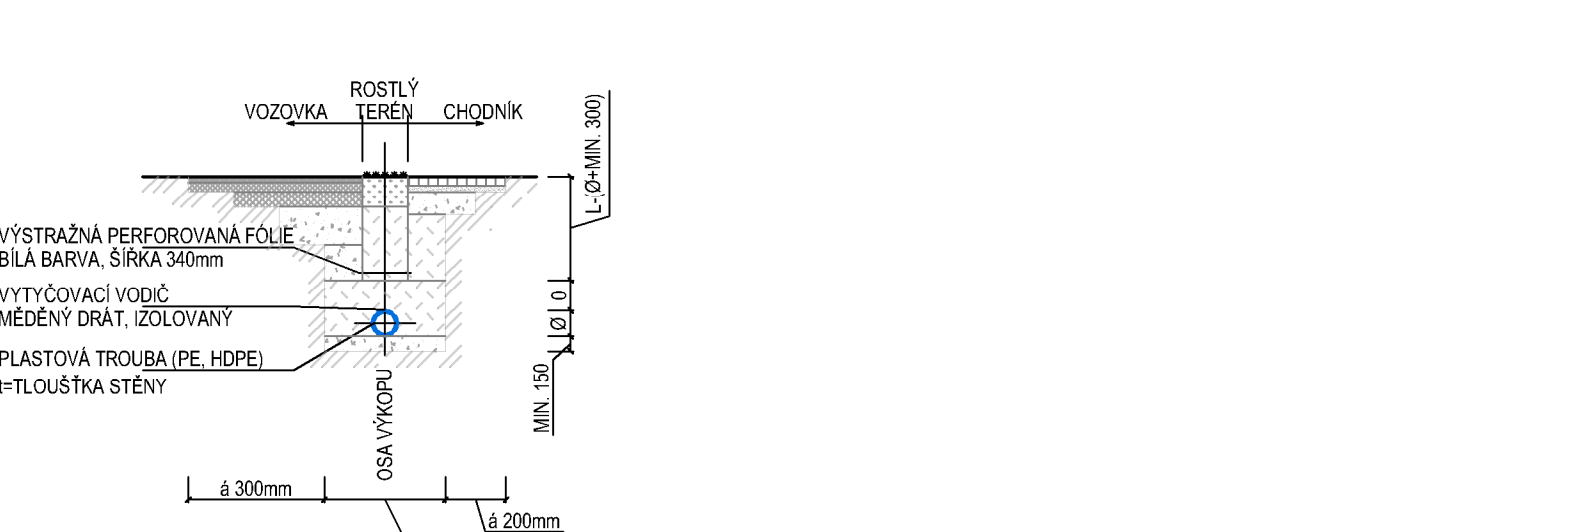


AREÁLOVÝ PLYNOVOD, VZOROVÝ ŘEZ

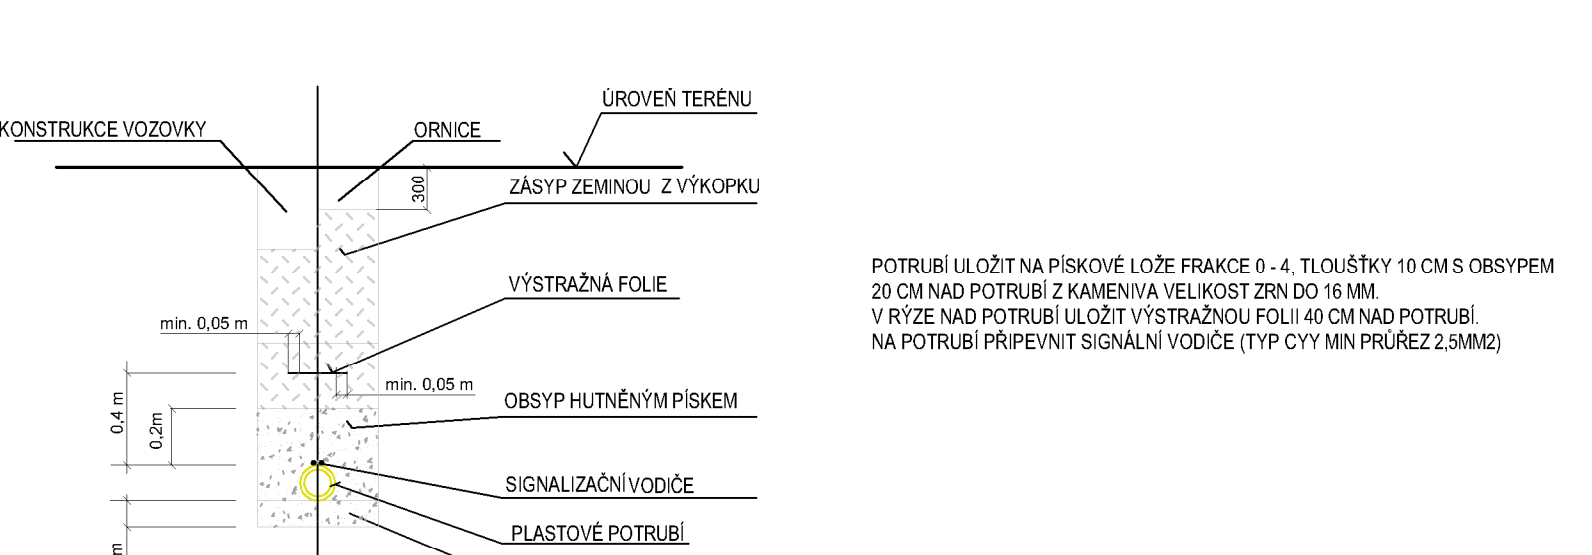

AREÁLOVÁ KANALIZACE, VZOROVÝ ŘEZ

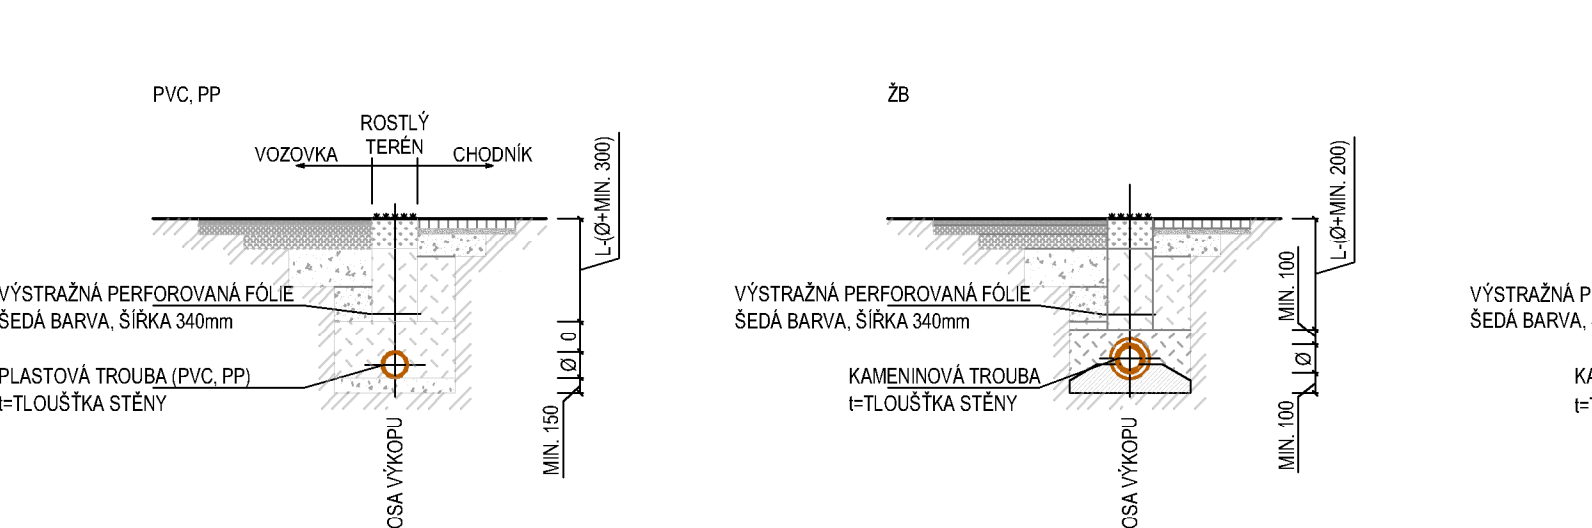


LEGENDA PLOCH A ZNAČEK

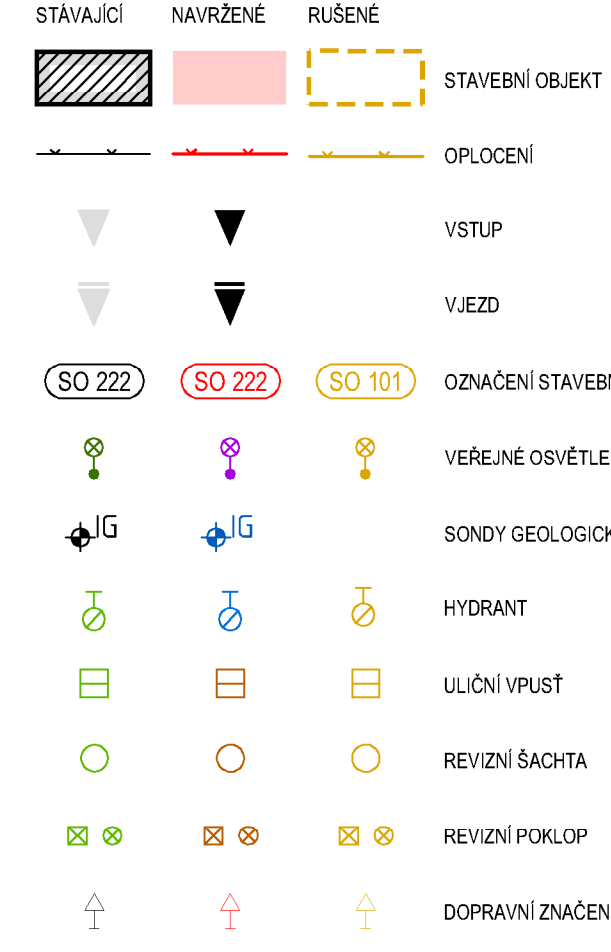

LEGENDA PLOCH A ZNAČEK



LEGENDA ZELEŇE

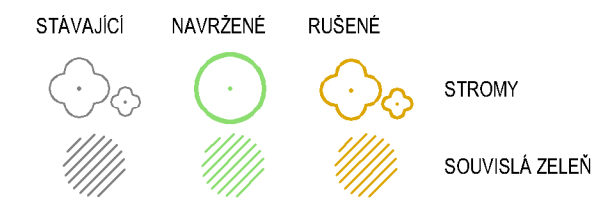

LEGENDA OBJEKTŮ



VEŘEJNÉ SÍTĚ



AREÁLOVÉ SÍTĚ

