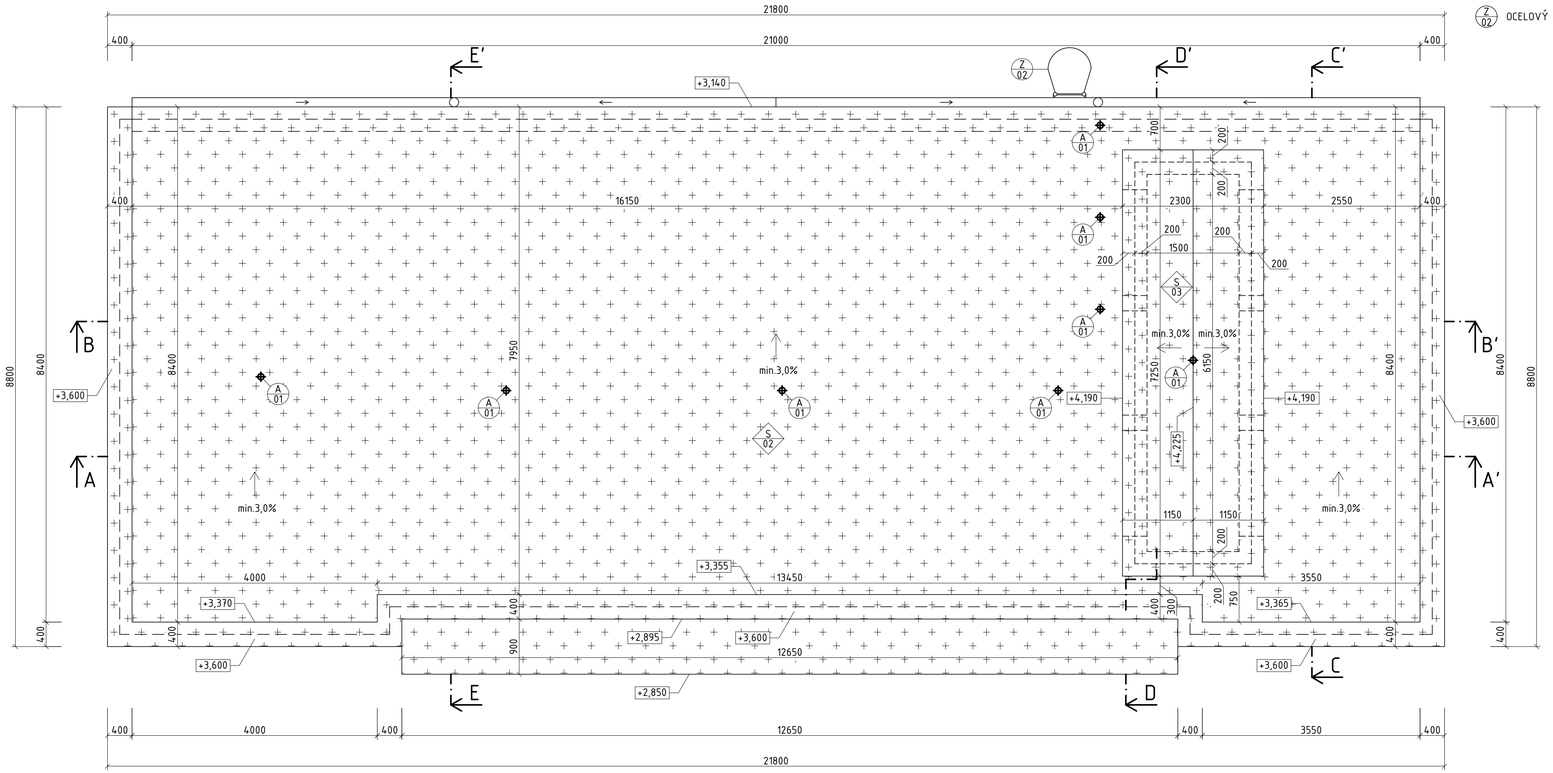

LEGENDA ZÁMEČNICKÝCH VÝROBKŮ

Z 02 OCELOVÝ ŽEBŘÍK NA STŘECHU, POZINKOVANÝ, NÁVRH DLE ČSN 74 3282

LEGENDA SPECIFIKACÍ

A 01 KOTVÍCÍ BOD (např. TOPSAFE TSL-BE3)

LEGENDA MATERIÁLU

TPO FOLIE TL. 1,7mm

LEGENDA SKLADEB

S 02 STŘECHA

- TPO FOLIE TL. 1,7mm
- SPÁDOVÉ KLÍNY EPS 150S, SPÁD 3%, TL. 40-265mm
- EPS 150S TL.200mm
- ASFALTOVÝ PÁS Z MODIFIKOVANÉHO ASFALTU TL. 4mm
- ŽB MONOLITICKÁ STROPNÍ KONSTRUKCE TL. 200mm

S 03 STŘECHA VĚTRACÍ ŠACHTA

- TPO FOLIE TL. 1,7mm
- SPÁDOVÉ KLÍNY EPS 150S, SPÁD 3%, TL. 40-75mm
- EPS 150S TL.200mm
- ASFALTOVÝ PÁS Z MODIFIKOVANÉHO ASFALTU TL. 4mm
- ŽB MONOLITICKÁ STROPNÍ KONSTRUKCE TL. 150mm

POZNÁMKA:

- TECHNICKÁ ZPRÁVA JE NEDÍLNOU SOUČÁSTÍ TÉTO PROJEKTOVÉ DOKUMENTACE

0,000= 236,500 m n.m.

NÁZEV AKCE	DPMB, a.s., MĚNÍRNA BĚLOHORSKÁ, BRNO	Č. STAVBY: 22-018 Č. OBJ.: 21/283/5071
STAVEBNÍK	DOPRAVNÍ PODNIK MĚSTA BRNA, a.s., HLINKY 64/151,603 00 BRNO	
STATUS/STUPEŇ	DOKUMENTACE PRO STAVEBNÍ POVOLENÍ (DSP)	
ČÁST	D.1.1.b ARCHITEKTONICKO - STAVEBNÍ ŘEŠENÍ	
GEN. DODAVATEL	SPECIALIZED ENERGETIC COMPANY, s.r.o. JIŽNÍ NÁM.32/15, BRNO	
KONTAKTNÍ OSOBA	ING. DAVID KOPEČNÝ, kopecny@jetpro.cz, tel.:777 965 929	
ARCHIVNÍ ČÍSLO	E4-A1041	
HL. PROJEKTANT	ING. DAVID KOPEČNÝ, kopecny@jetpro.cz, tel.:777 965 929	DATUM: 03-2023
KONTROLOVAL	ING. ZDENĚK RECH, rech@jetpro.cz	ČÍSLO VÝK/DOK: D.1.1.b-03
REVIZE		
KOORDINACE PD	JETPRO s.r.o. JIŽNÍ NÁM.32/15, BRNO, 619 00	
KONTAKTNÍ OSOBA	ING. DAVID KOPEČNÝ	
SUBDODAVATEL	PROJEKTY B.H. s.r.o. ROSTISLAVOVO NÁM. 2347/5A, 612 00 BRNO	
PROJEKTANT	ING. JIŘÍ SVOBODA	
MÍSTO STAVBY	BRNO, KAT. ÚZEMÍ SLATINA [612286], PARCELNÍ Č. 169/2	KÓD LOKALITY: BELO
SO/PS	D.2.1 - SO 01 - BUDOVA MĚNÍRNY	MĚŘÍTKO: M 1:50
MAJETKOVÁ TŘÍDA	-------	FORMÁT: 4xA4
DRUH DOKUMENTU	VÝKRES	LIST/CELKEM: 1/1
NÁZEV DOKUMENTU	PŮDORYS STŘECHA	ARCHIVNÍ ČÍSLO: ----------

Soubor: MĚNÍRNA_2022_11_30.DWG