


ELEKTROMĚR DODÁ A NAMONTUJE PROVOZOVATEL DISTRIBUČNÍ SOUSTAVY, tj. EG.D. a.s.
SKŘÍŇ MĚŘENÍ USM-ES3/N sekundární

PROVEDENÍ:	SM-1-RP1 NÁSTĚNNÉ	NAPĚŤOVÁ SOUSTAVA:	110PE 50Hz 230V/TN-S
KRYTÍ:	IP43/20	MĚŘICÍ OBVODY PROUDOVÉ:	xxx/5A
PROSTŘEDÍ:	VENKOVNÍ	MĚŘICÍ OBVODY NAPĚŤOVÉ:	XXX
POVRCHOVÁ ÚPRAVA:	RAL 7035	ROZMĚRY:	550x325x650mm
PRÍVODY:	ZDOLA	VYBAVENÍ ROZVODNICE:	TYPOVÉ SM1+ÚPRAVA DLE ZÁK.
VÝVODY:	DOLŮ	OCHRANA:	AUTOMATICKÝM ODPOJENÍM OD ZDROJE

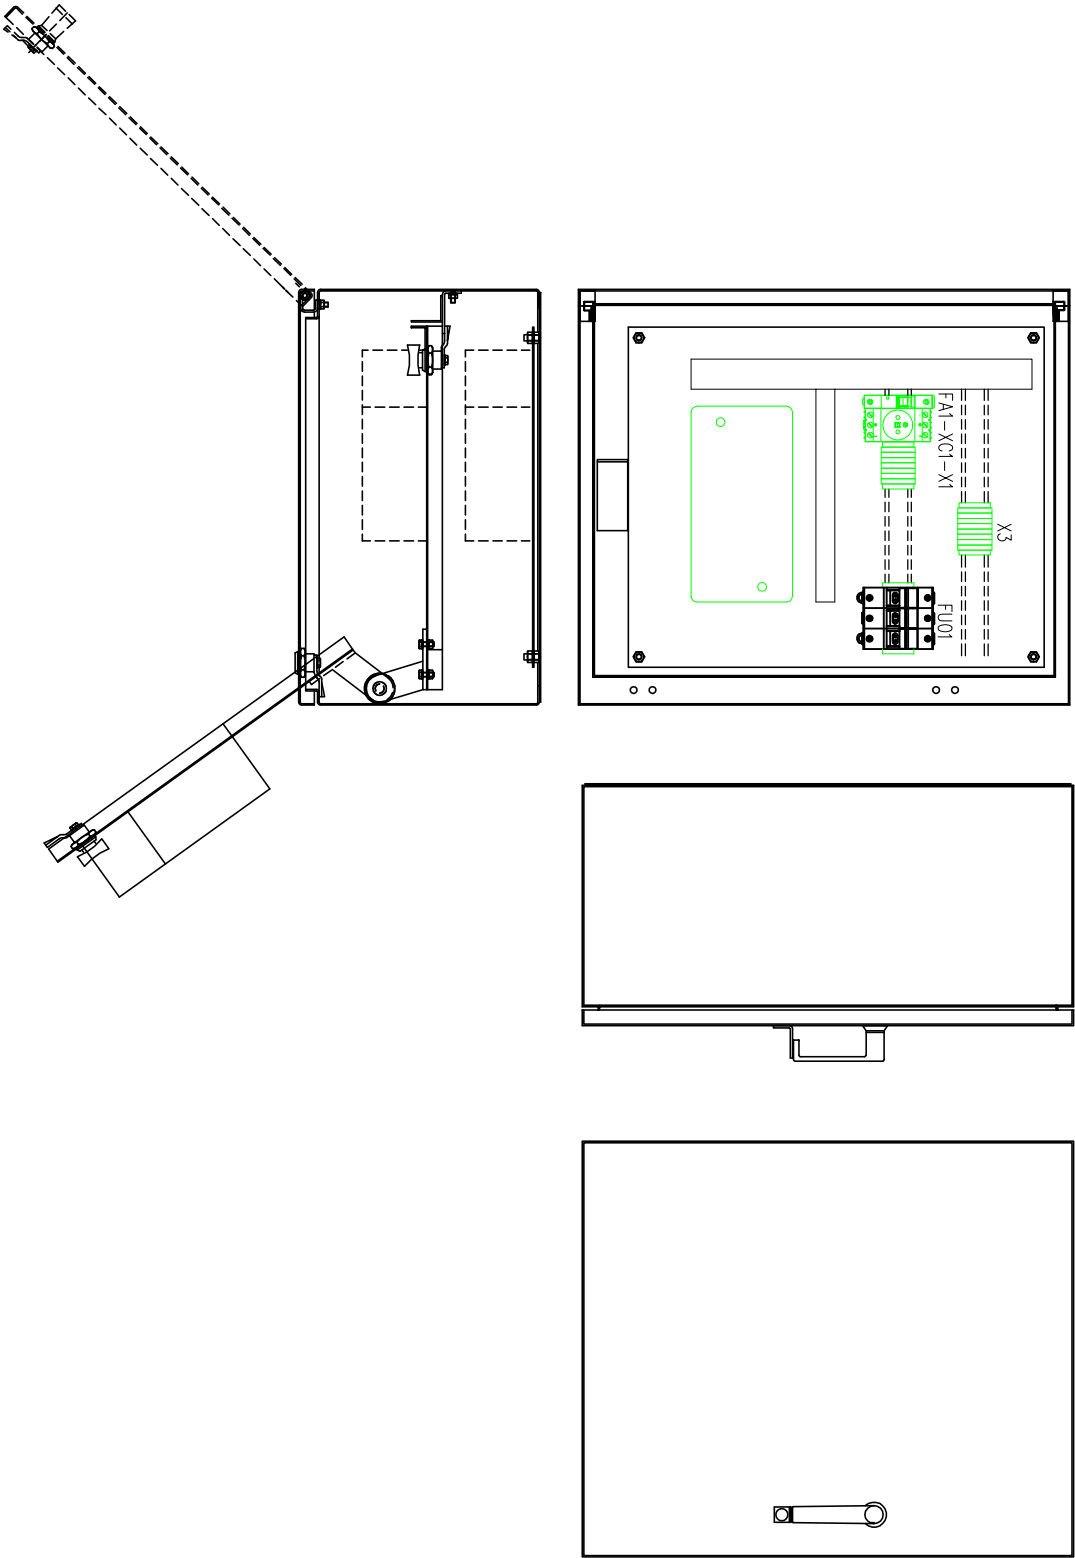

NÁZEV AKCE	DPMB, a.s., MĚNÍRNA BĚLOHORSKÁ, BRNO	Č. STAVBY: 22-018
STAVEBNÍK	DOPRAVNÍ PODNIK MĚSTA BRNA, a.s., HLINKY 64/151,603 00 BRNO	Č. OBJ.: 21/283/5071
STATUS/STUPEŇ	DOKUMENTACE PRO STAVEBNÍ POVOLENÍ (DSP)	
ČÁST	D.2 DOKUMENTACE TECHNICKÝCH A TECHNOLOGICKÝCH ZAŘÍZENÍ	
GEN. DODAVATEL	SPECIALIZED ENERGETIC COMPANY, s.r.o. JIŽNÍ NÁM.32/15, BRNO	DPMB Dopravní podnik město Brno a.s.
KONTAKTNÍ OSOBA	ING. DAVID KOPEČNÝ, kopecnym@jetpro.cz, tel.: 777 965 929	
ARCHIVNÍ ČÍSLO	E4-A104.1	
HL. PROJEKTANT	ING. DAVID KOPEČNÝ, kopecnym@jetpro.cz, tel.: 777 965 929	
KONTROLOVAL	ING. ZDENĚK RECH, rech@jetpro.cz	ČÍSLO VÝK/DOK: D2-01-02
REVIZE		
KOORDINACE PD	JETPRO s.r.o.	JETPRO PROJEKČNÍ PRÁCE V ENERGETICE
KONTAKTNÍ OSOBA	ING. DAVID KOPEČNÝ	
SUBDODAVATEL	ENELOGY S.R.O.	enology
PROJEKTANT	ING. JAKUB MAŠEK	
MÍSTO STAVBY	BRNO, KAT. ÚZEMÍ SLATINA [612286] A ŽIDENICE [611115]	KÓD LOKALITY: BELO
SO/PS	PS 01 – STŘÍDAVÁ ČÁST	MĚŘÍTKO: 1:10
MAJETKOVÁ TŘÍDA	-----	FORMÁT: A3
DRUH DOKUMENTU	VÝKRĚS	LIST/CELKEM: 1/1
NÁZEV DOKUMENTU	SCHÉMA ZAPOJENÍ MĚŘENÍ VN	ARCHIVNÍ ČÍSLO: -----