


Rys nr 10

Schemat węzła w ciepłowni przy ul.Żeromskiego 23

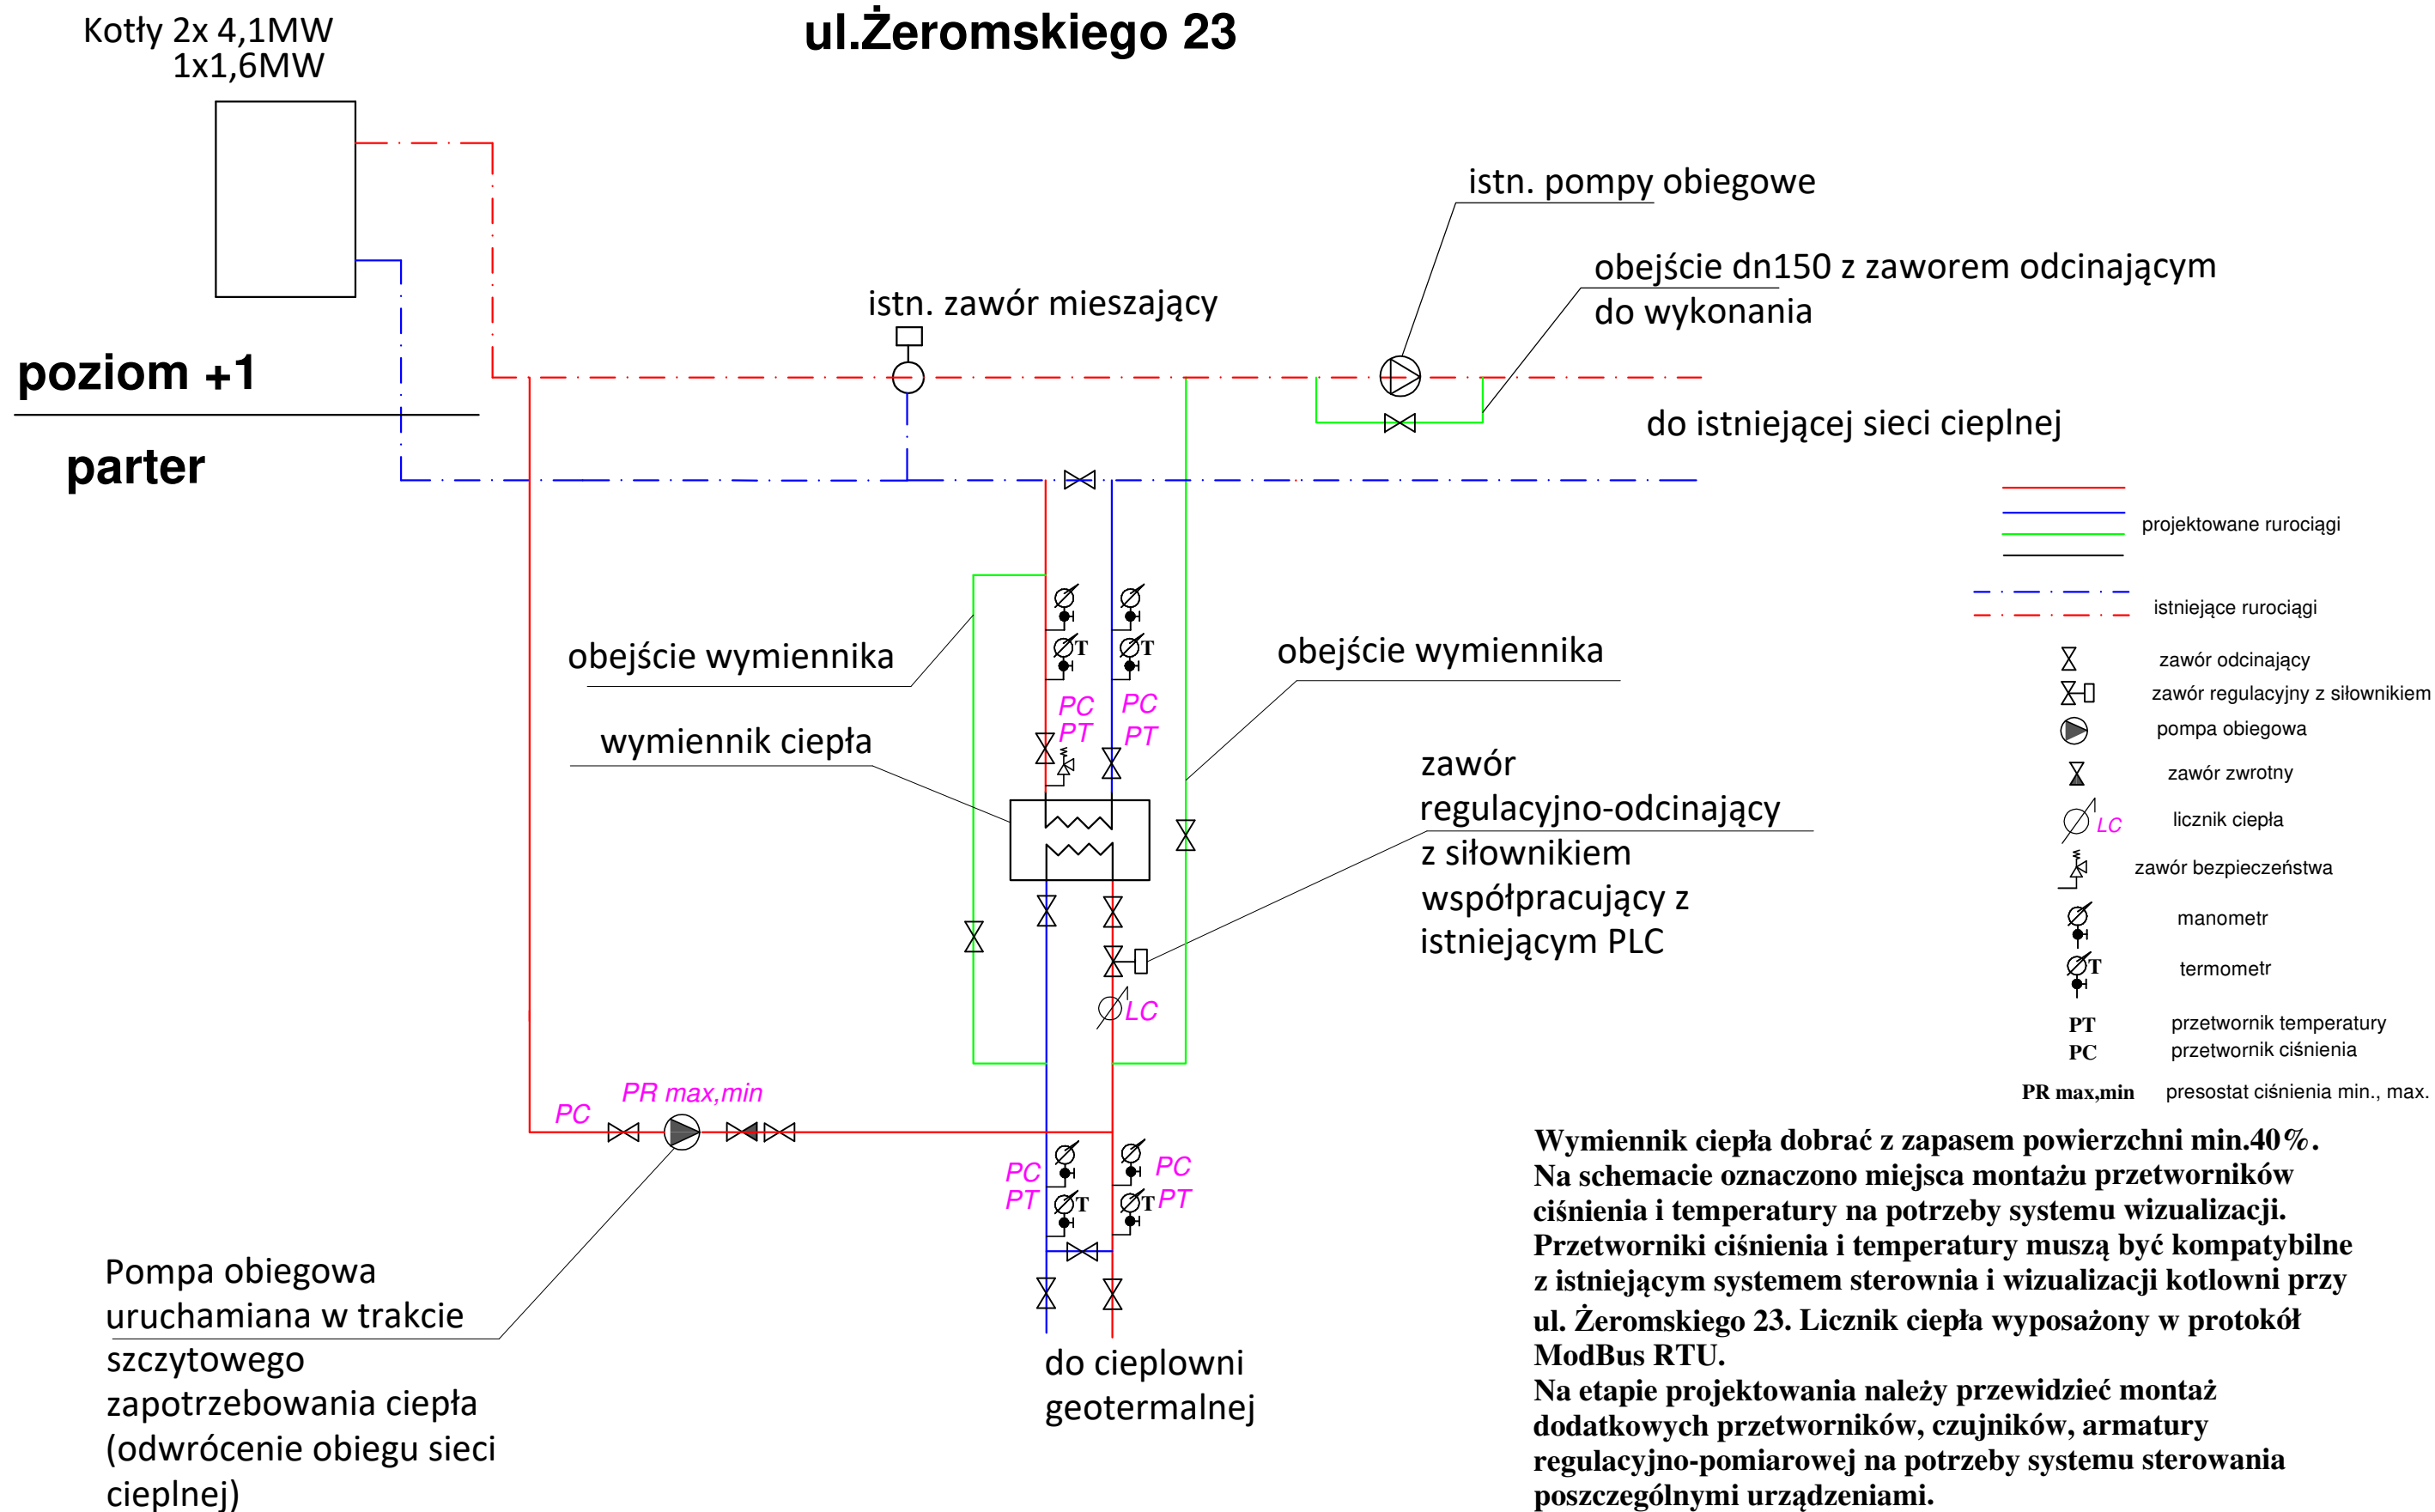

Wymiennik ciepła dobrać z zapasem powierzchni min.40%.

Na schemacie oznaczono miejsca montażu przetworników ciśnienia i temperatury na potrzeby systemu wizualizacji.

Przetworniki ciśnienia i temperatury muszą być kompatybilne z istniejącym systemem sterownia i wizualizacji kotłowni przy ul. Żeromskiego 23. Licznik ciepła wyposażony w protokół ModBus RTU.

Na etapie projektowania należy przewidzieć montaż dodatkowych przetworników, czujników, armatury regulacyjno-pomiarowej na potrzeby systemu sterowania poszczególnymi urządzeniami.

Okablowanie przetworników ciśnienia, temperatury oraz sterowanie zaworem regulacyjno-odcinającym w zakresie prac inwestora.