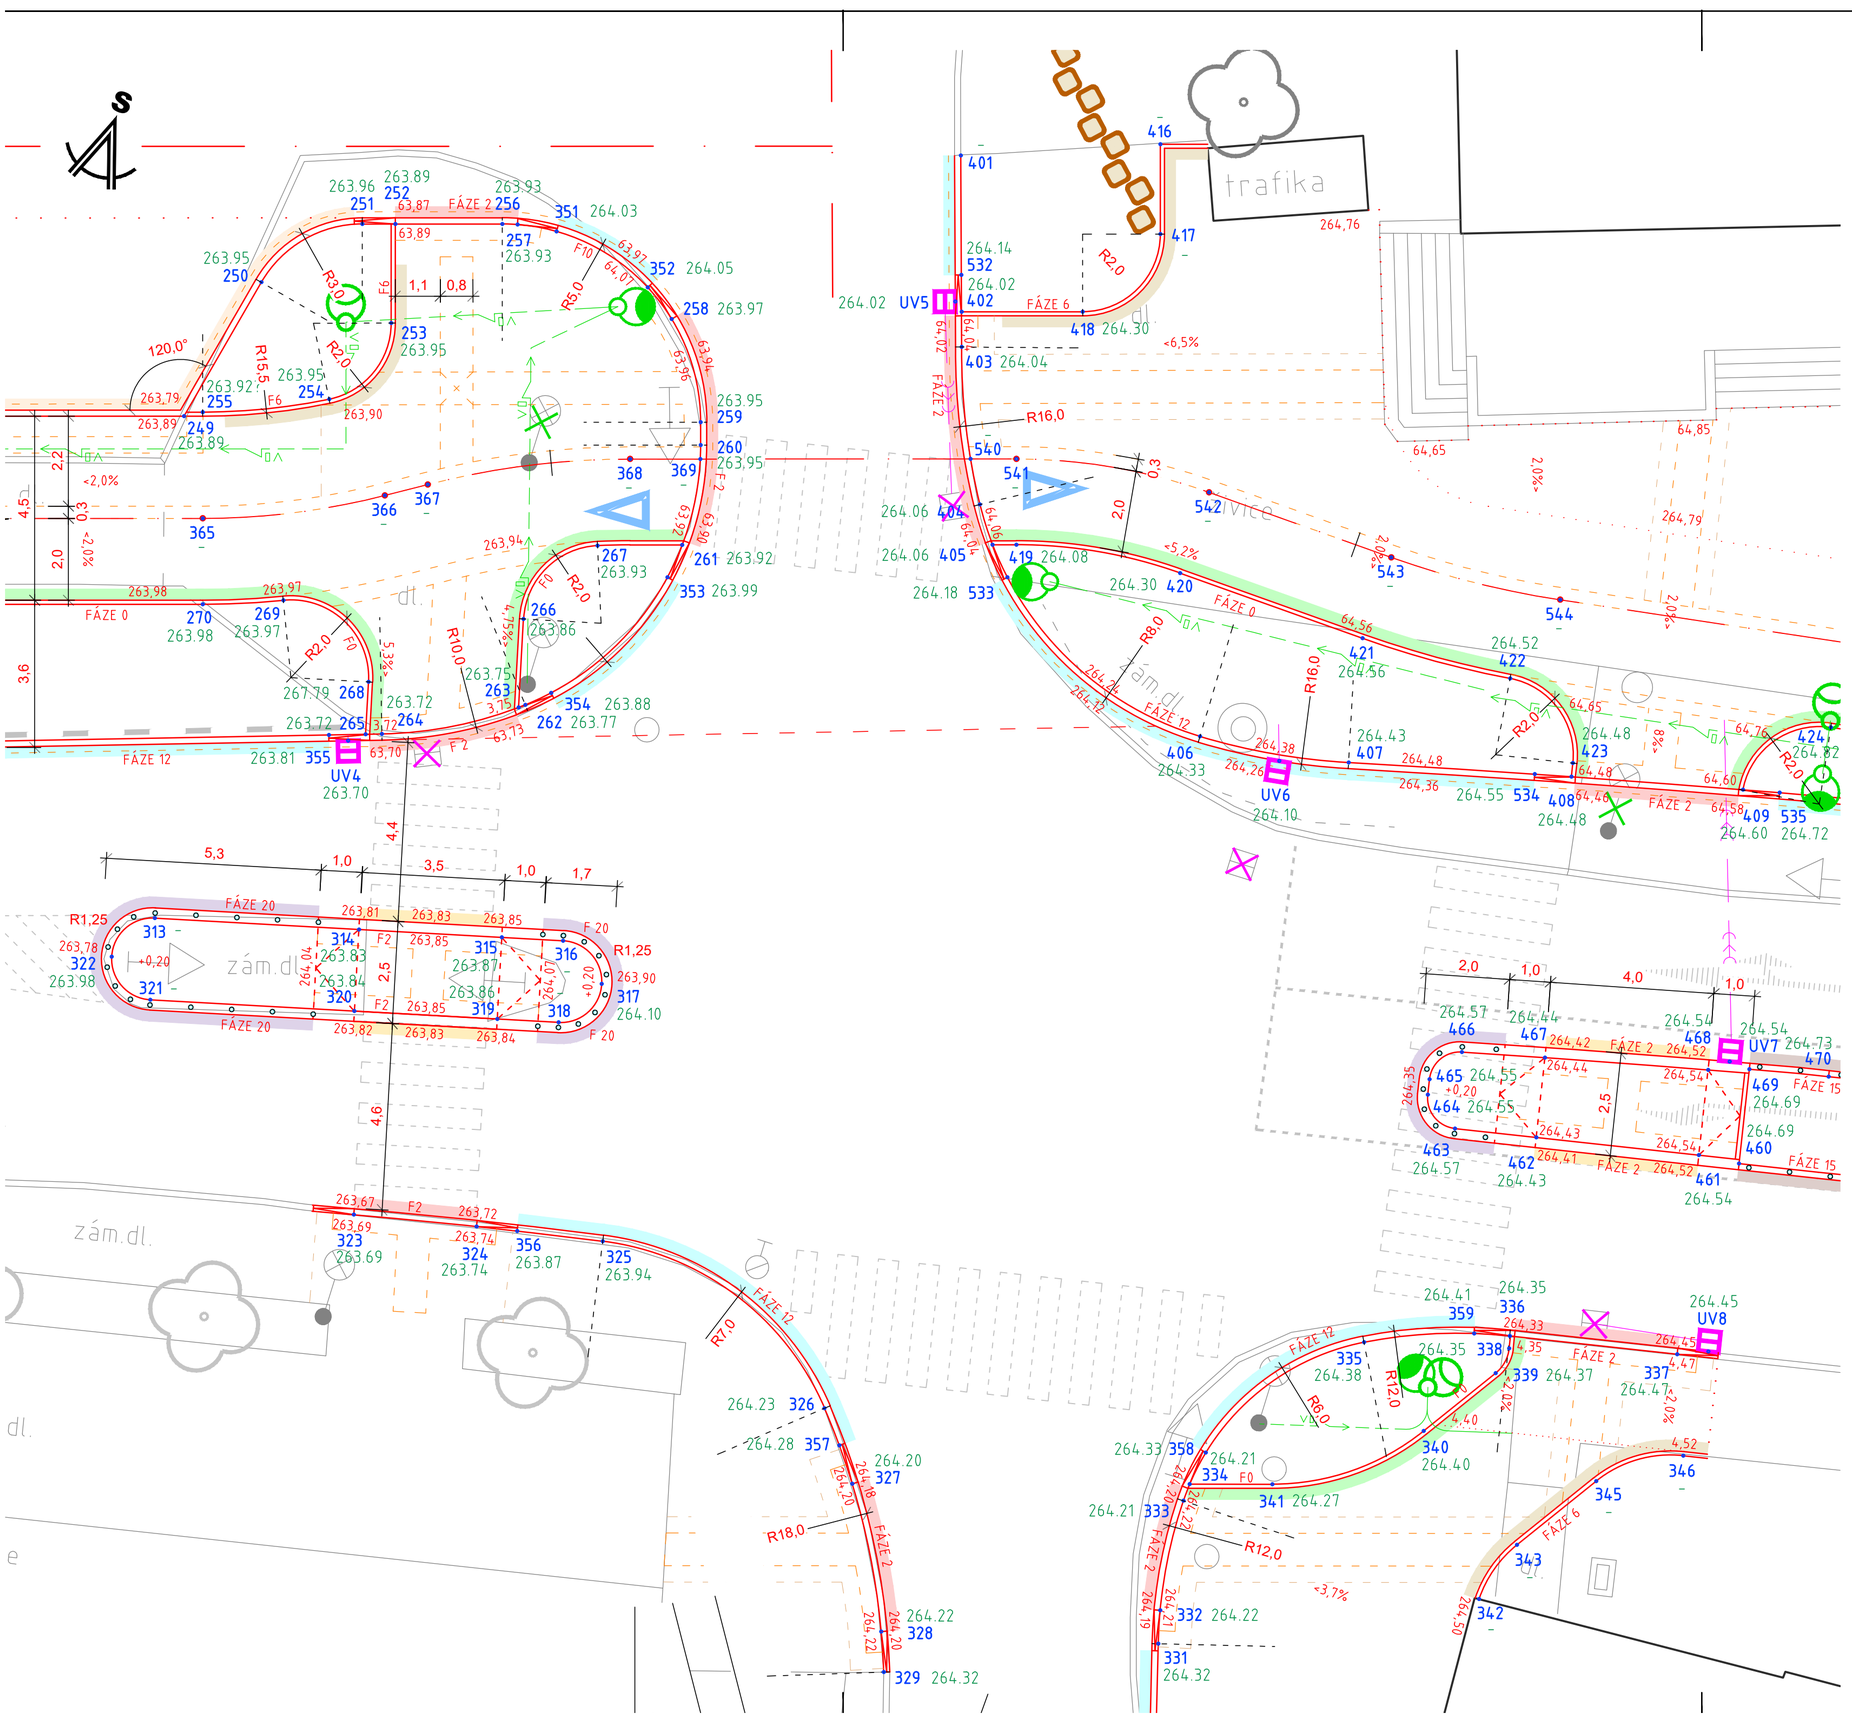

PŘÍKLAD ŘEŠENÍ FÁZE OBRUBY - F12

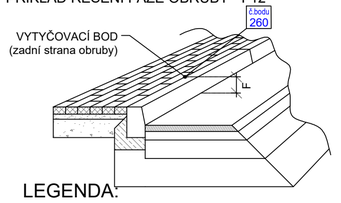

LEGENDA:

- SILNIČNÍ OBRUBNÍK (1000×200×300) FÁZE OBRUBY 20 cm
- SILNIČNÍ OBRUBNÍK (1000×200×300) FÁZE OBRUBY 2 cm
- SILNIČNÍ OBRUBNÍK (1000×150×250) FÁZE OBRUBY 15 cm
- SILNIČNÍ OBRUBNÍK (1000×150×250) FÁZE OBRUBY 12 cm
- SILNIČNÍ OBRUBNÍK (1000×150×250) FÁZE OBRUBY 10 cm
- SILNIČNÍ OBRUBNÍK NÁJEZDOVÝ (1000×150×150) FÁZE OBRUBY 5 cm
- SILNIČNÍ OBRUBNÍK NÁJEZDOVÝ (1000×150×150) FÁZE OBRUBY 2/0 cm
- CHODNÍKOVÝ/SILNIČNÍ OBRUBNÍK (1000×100×200) FÁZE OBRUBY 10 cm
- CHODNÍKOVÝ OBRUBNÍK (1000×100×200) FÁZE OBRUBY 6 cm
- CHODNÍKOVÝ OBRUBNÍK (1000×100×200) FÁZE OBRUBY 0 cm
- 260 / 203.00 VYTYČOVACÍ BOD, VÝŠKA (Bpv)

POZNÁMKA:

VYTYČOVACÍ VÝŠKA BUDE VŽDY UPRAVENA S OHLEDEM NA SOUVISEJÍCÍ STÁVAJÍCÍ STAV ZPEVNĚNÝCH PLOCH.
VŽDY JE NUTNÉ DODRŽET NAVRŽENÉ PŘÍČNÉ A PODÉLNÉ SPÁDY.

ZODPOVĚDNÝ PROJEKTANT:	VYPRACOVAL:	KONTROLOVAL:
Ing. Michal MAJER	Radmila VLČÍKOVÁ	Ing. Michal MAJER

EPROJEKTY spol. s r.o.
Na Hrázi 781/15, 750 02 Přerov I - Město
tel.: 581 288 175, 603 959 458

MÍSTO STAVBY:	ŠTERNBERK	STUPEŇ:	PDPS
KRAJ:	OLOMOUCKÝ	DATUM:	09 / 2022
INVESTOR:	MĚSTO ŠTERNBERK, HORNÍ NÁMĚSTÍ 16, 785 01 ŠTERNBERK	FORMÁT:	6 A4
		MĚŘÍTKO:	1:100
		ZAK. ČÍSLO:	MA02513
		ČÁST:	D.1.1/101.1-02
		VÝKRES Č.:	P.Č.
		006.5	

NÁZEV AKCE:
MĚSTO ŠTERNBERK - CYKLISTICKÉ KOMUNIKACE NÁDRAŽNÍ, OLOMOUCKÁ, BOJOVNÍKŮ ZA SVOBODU, MASARYKOVA
STAVEBNÍ OBJEKT, NÁZEV VÝKRESU:
SO 101 - KOMUNIKACE A ZPEVNĚNÉ PLOCHY
VYTYČOVACÍ SCHÉMA - část 2 - DETAIL 1