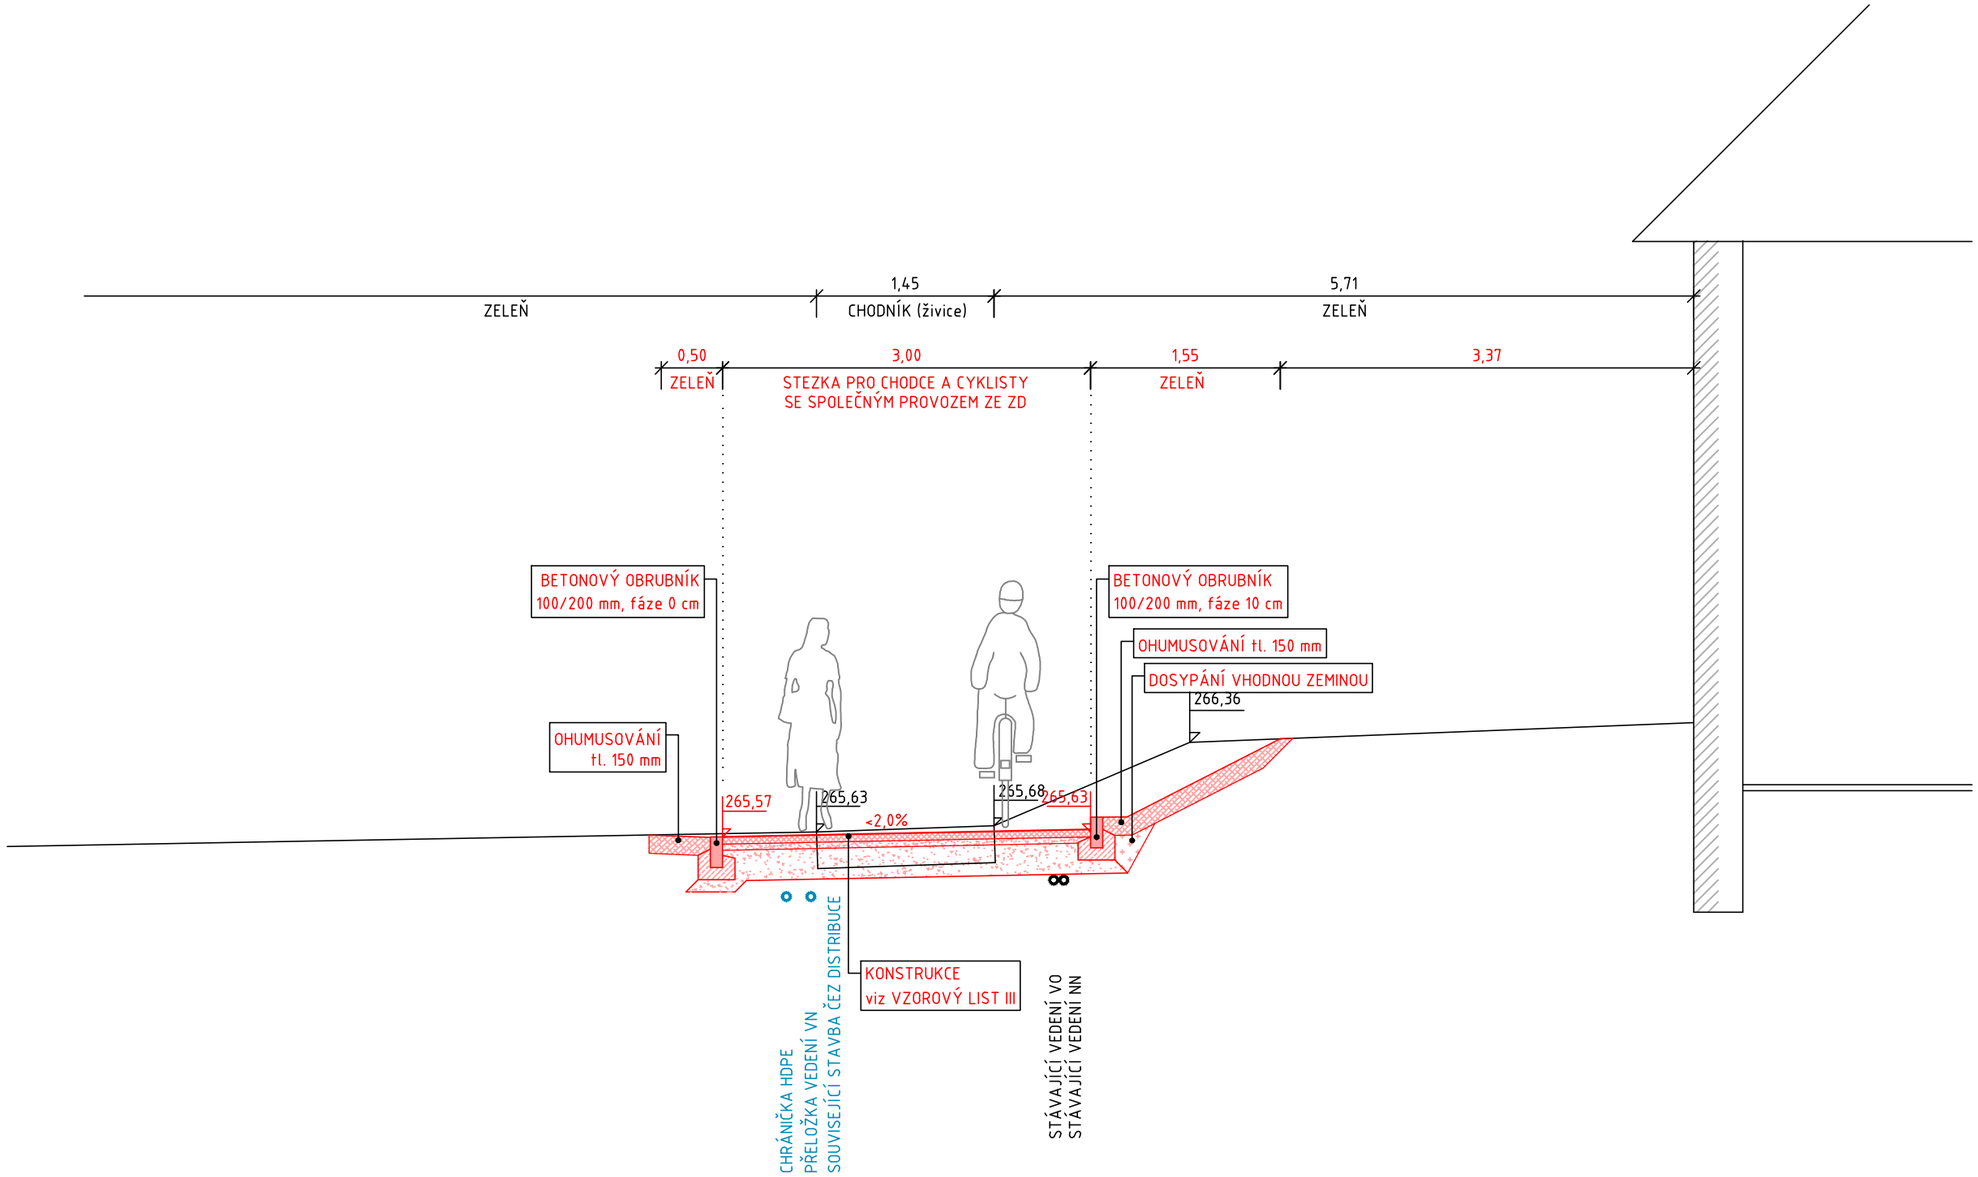

ZODPOVĚDNÝ PROJEKTANT:	VYPRACOVAL:	KONTROLOVAL:	
Ing. Michal MAJER	Radmila VLČÍKOVÁ	Ing. Michal MAJER	
MÍSTO STAVBY:	ŠTERNBERK	STUPEŇ:	PDPS
KRAJ:	OLOMOUCKÝ	DATUM:	09 / 2022
INVESTOR:	MĚSTO ŠTERNBERK, HORNÍ NÁMĚSTÍ 16, 785 01 ŠTERNBERK	FORMÁT:	2 A4
		MĚŘÍTKO:	1:50
		ZAK. ČÍSLO:	MA02513
		ČÁST:	D.1.1/101.1-02
		VÝKRES Č.:	P.Č.
			003.12

EPROJEKT spol. s r.o.
Na Hrázi 781/15, 750 02 Přerov I - Město
tel.: 581 288 175, 603 959 458

NÁZEV AKCE:
MĚSTO ŠTERNBERK - CYKLISTICKÉ KOMUNIKACE NÁDRAŽNÍ, OLOMOUCKÁ, BOJOVNÍKŮ ZA SVOBODU, MASARYKOVA
STAVEBNÍ OBJEKT, NÁZEV VÝKRESU:
SO 101.1 - KOMUNIKACE A ZPEVNĚNÉ PLOCHY I
VZOROVÝ PŘÍČNÝ ŘEZ 12 - km 0,594