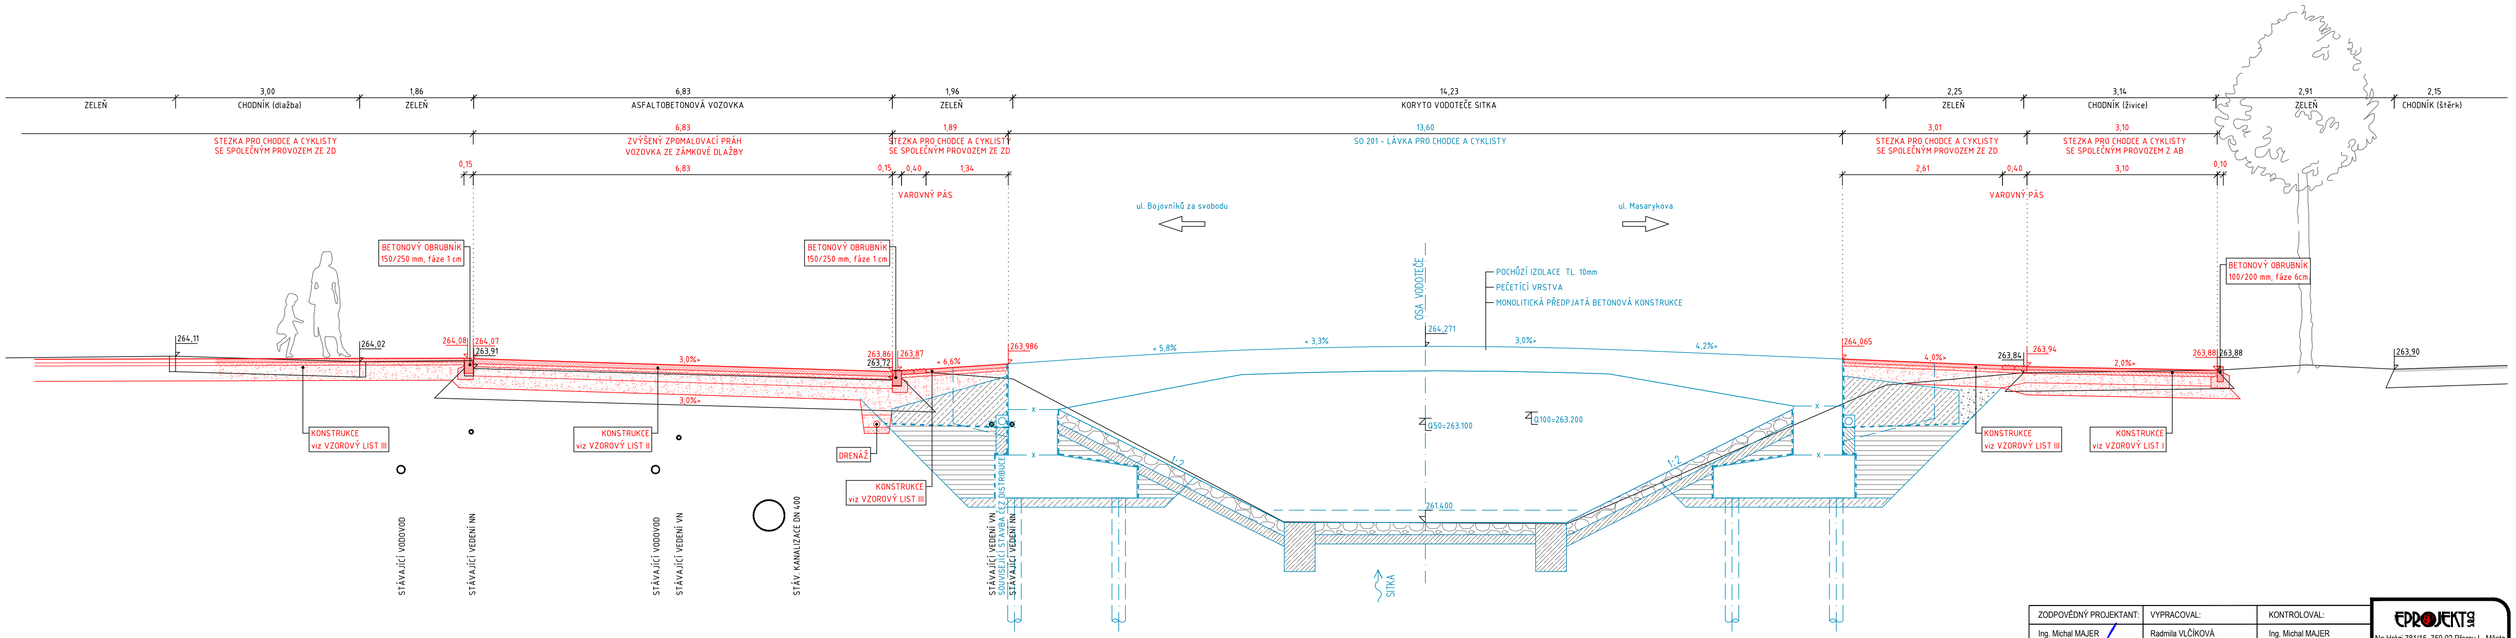

ZODPOVĚDNÝ PROJEKTANT:	VYPRACOVAL:	KONTROLOVAL:	EPROJEKTY s.r.o. Na Hrázi 781/15, 750 02 Přerov I - Město tel.: 581 288 175, 603 959 458
Ing. Michal MAJER	Radmila VLČÍKOVÁ	Ing. Michal MAJER	
MÍSTO STAVBY:	ŠTERNBERK		STUPEŇ: PDPS
KRAJ:	OLOMOUCKÝ		DATUM: 09 / 2022
INVESTOR:	MĚSTO ŠTERNBERK, HORNÍ NÁMĚSTÍ 16, 785 01 ŠTERNBERK		FORMÁT: 4 A4
			MĚŘÍTKO: 1:50
			ZAK. ČÍSLO: MA02513
			ČÁST: D.1.1/101.1-02
			VÝKRES Č.: P.Č. 003.13

NÁZEV AKCE:
MĚSTO ŠTERNBERK - CYKLISTICKÉ KOMUNIKACE NÁDRAŽNÍ, OLOMOUCKÁ, BOJOVNÍKŮ ZA SVOBODU, MASARYKOVA
STAVEBNÍ OBJEKT, NÁZEV VÝKRESU:
SO 101.1 - KOMUNIKACE A ZPEVNĚNÉ PLOCHY I
VZOROVÝ PŘÍČNÝ ŘEZ 13