

DRUH ÚZEMIA  
KATAST. ÚZEMIE  
OKRES: KOŠICE I  
KRAJ: KOŠICKÝ

CESTA
SEVERNÉ MESTO

POZDĹŽNY PROFIL  
M 1:1000/100

ČERMEĽSKÁ CESTA

KAVEČIANSKA CESTA

SKLONOVÉ POMERY:


KÓTY NIVELETY:

KÓTY TERÉNU:

ZROV. ROVINA:

STANIČENIE:

SMEROVÉ POMERY:

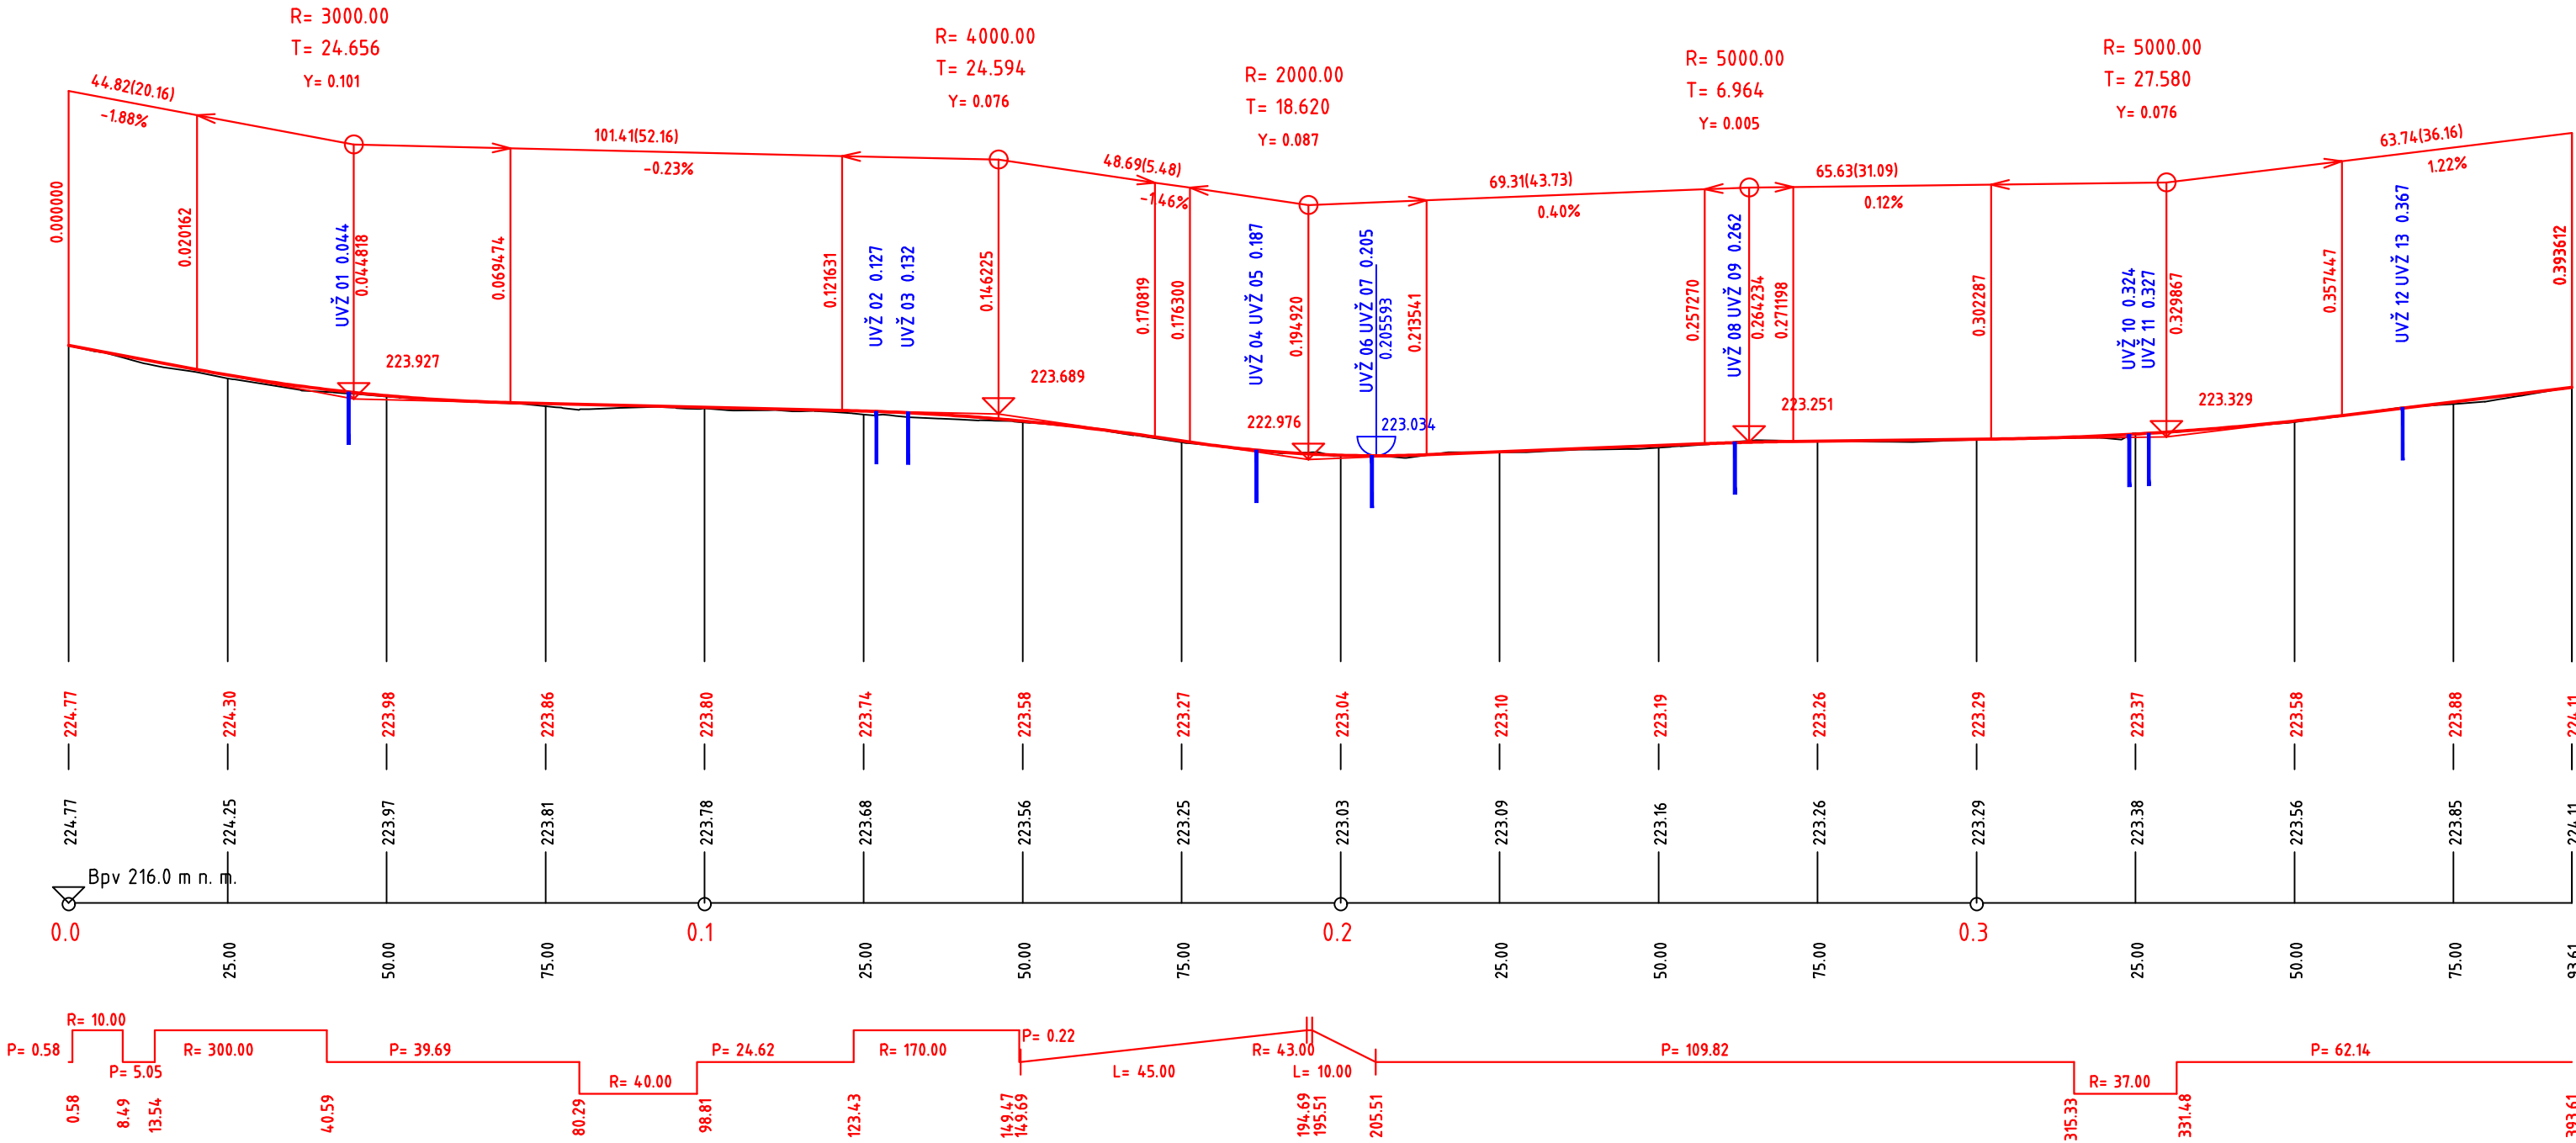

106-00

VYPRACOVAL: Ing. Dušan Vongrej		TECH. KONTROLA: Ing. Michal Matuška		ZHOTOVITEĽ:  MP Construct s.r.o. Čermelská cesta 3 040 01 Košice  Telefón: +421 (0) 917 866 545 Email: matuska@mpcon.sk	
ZOD. PROJEKTANT: Ing. Dušan Vongrej					
OBJEDNÁVATEĽ: Mesto Košice, Trieda SNP 48/A , 040 11 Košice					
KRAJ: Košický kraj		OKRES: Košice I		KATASTER: Severné Mesto	
STAVBA:  REKONŠTRUKCIA CIEST V MESTE KOŠICE 2025					
ČASŤ STAVBY: REKONŠTRUKCIA MIESTNEJ CESTY - ZA ŠTADIÓNOM					
PRÍLOHA:  POZDĹŽNY PROFIL					
				ČÍSLO ZÁKAZKY:	MP-2025-003
				STUPEŇ:	DSPRS
				DÁTUM:	03/2025
				FORMÁT:	4xA4
				MIERKA:	1:1000/100
				ČÍSLO PRÍLOHY:	SÚPRAVA:
				03	