



M 1:100

ULICA ZA ŠTADIÓNOM

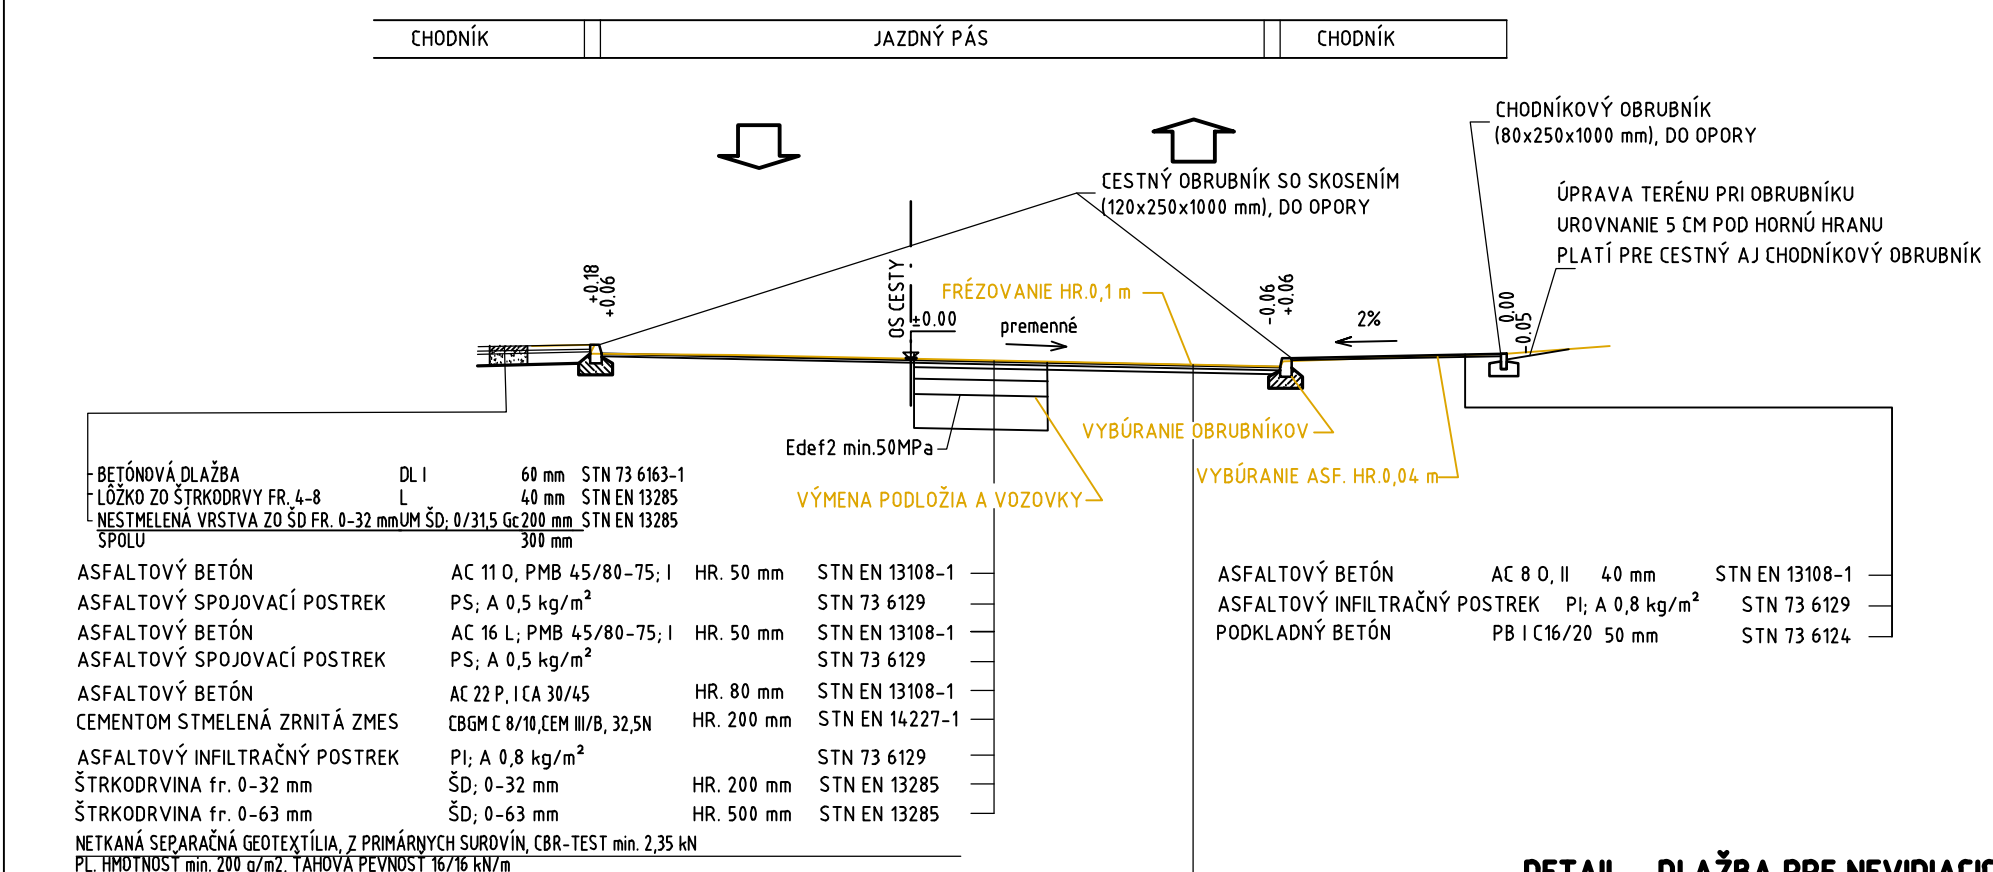


DETAIL – DLAŽBA PRE NEVIDIACICH V MIESTE PRIECHODU 1 : 40

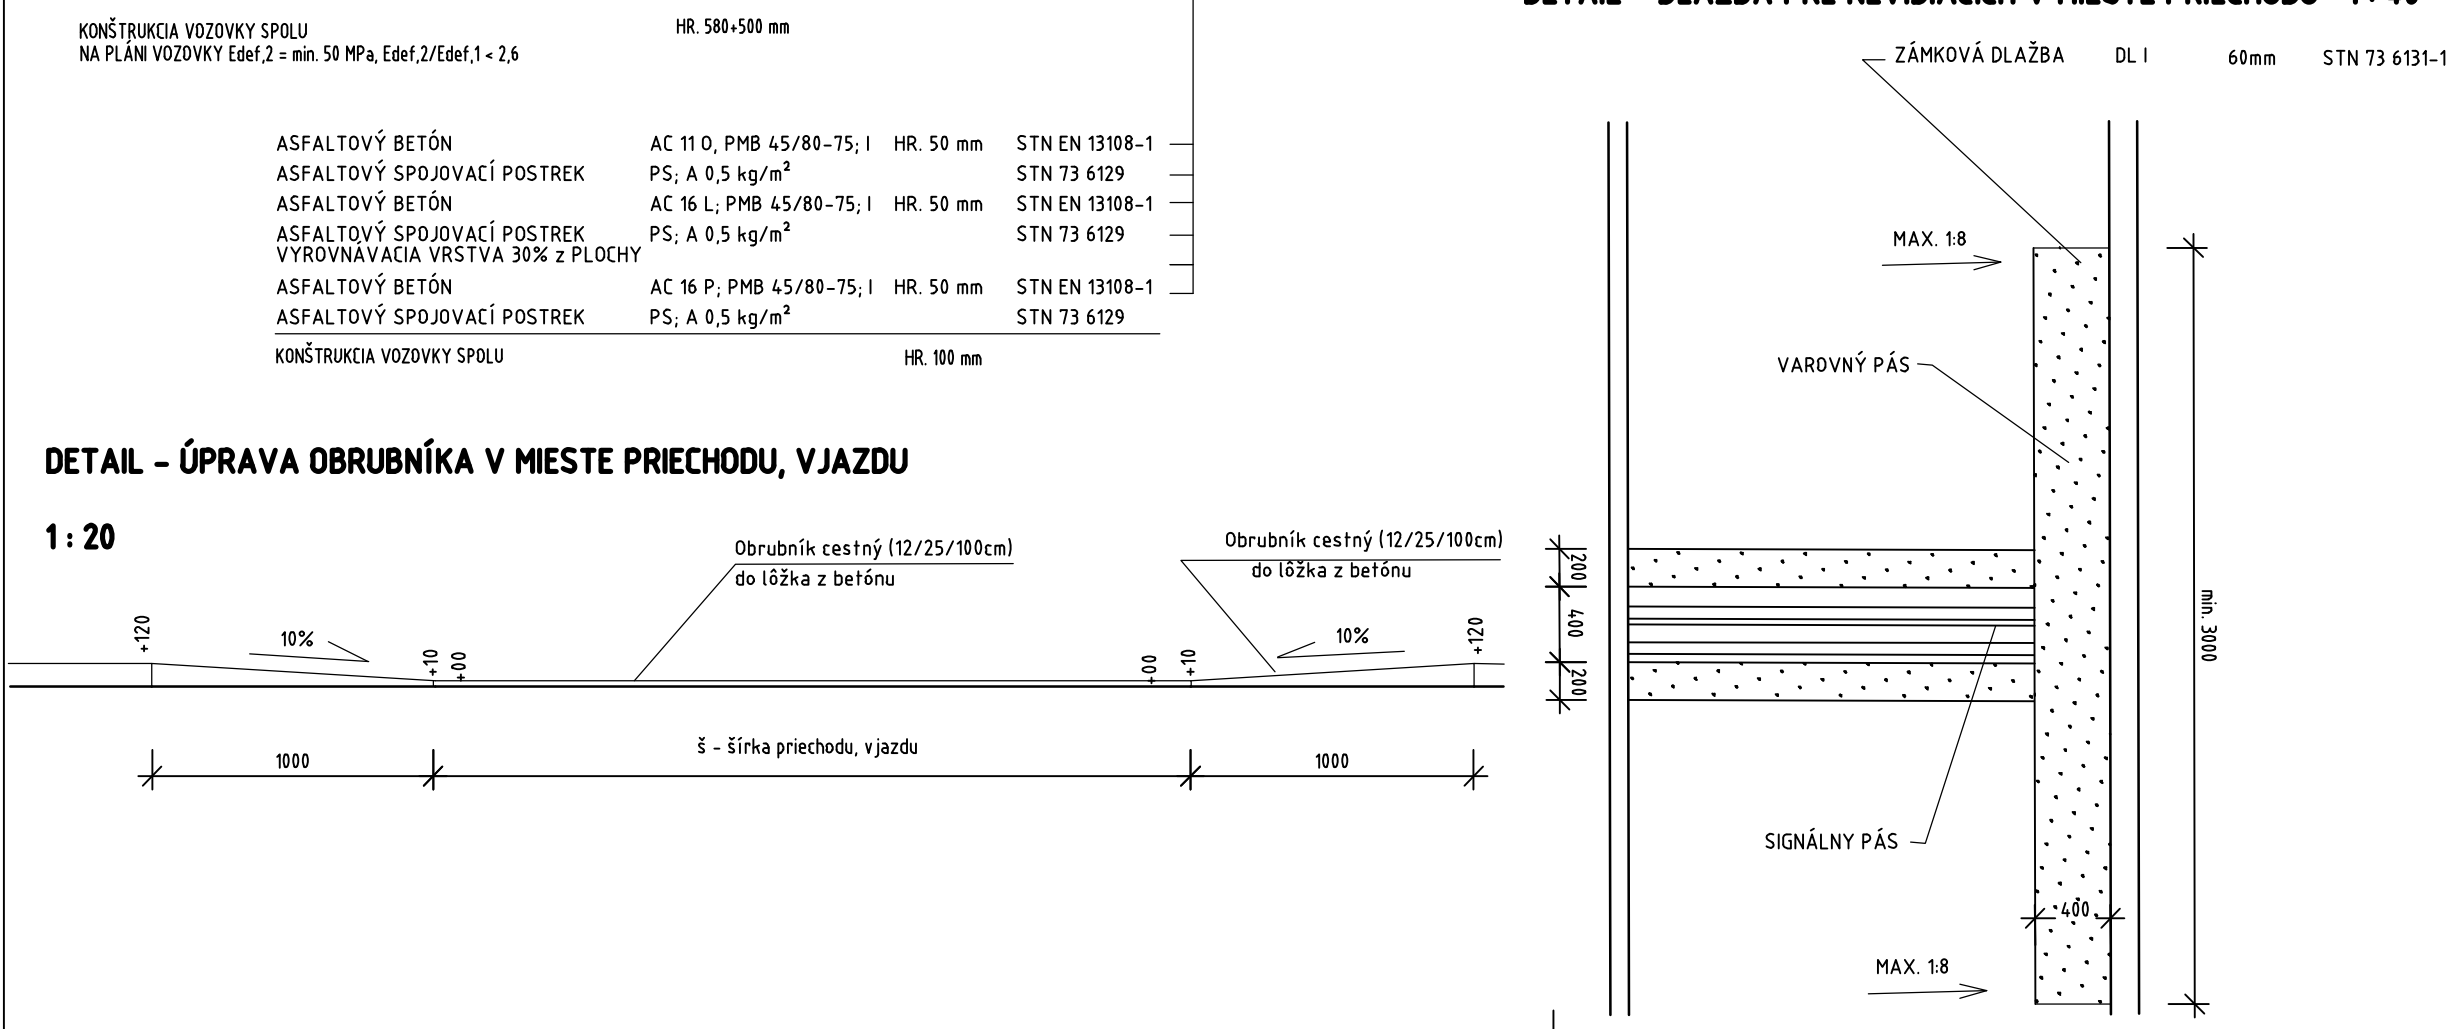


M1:10

ASFALTOVÁ VOZOVKA

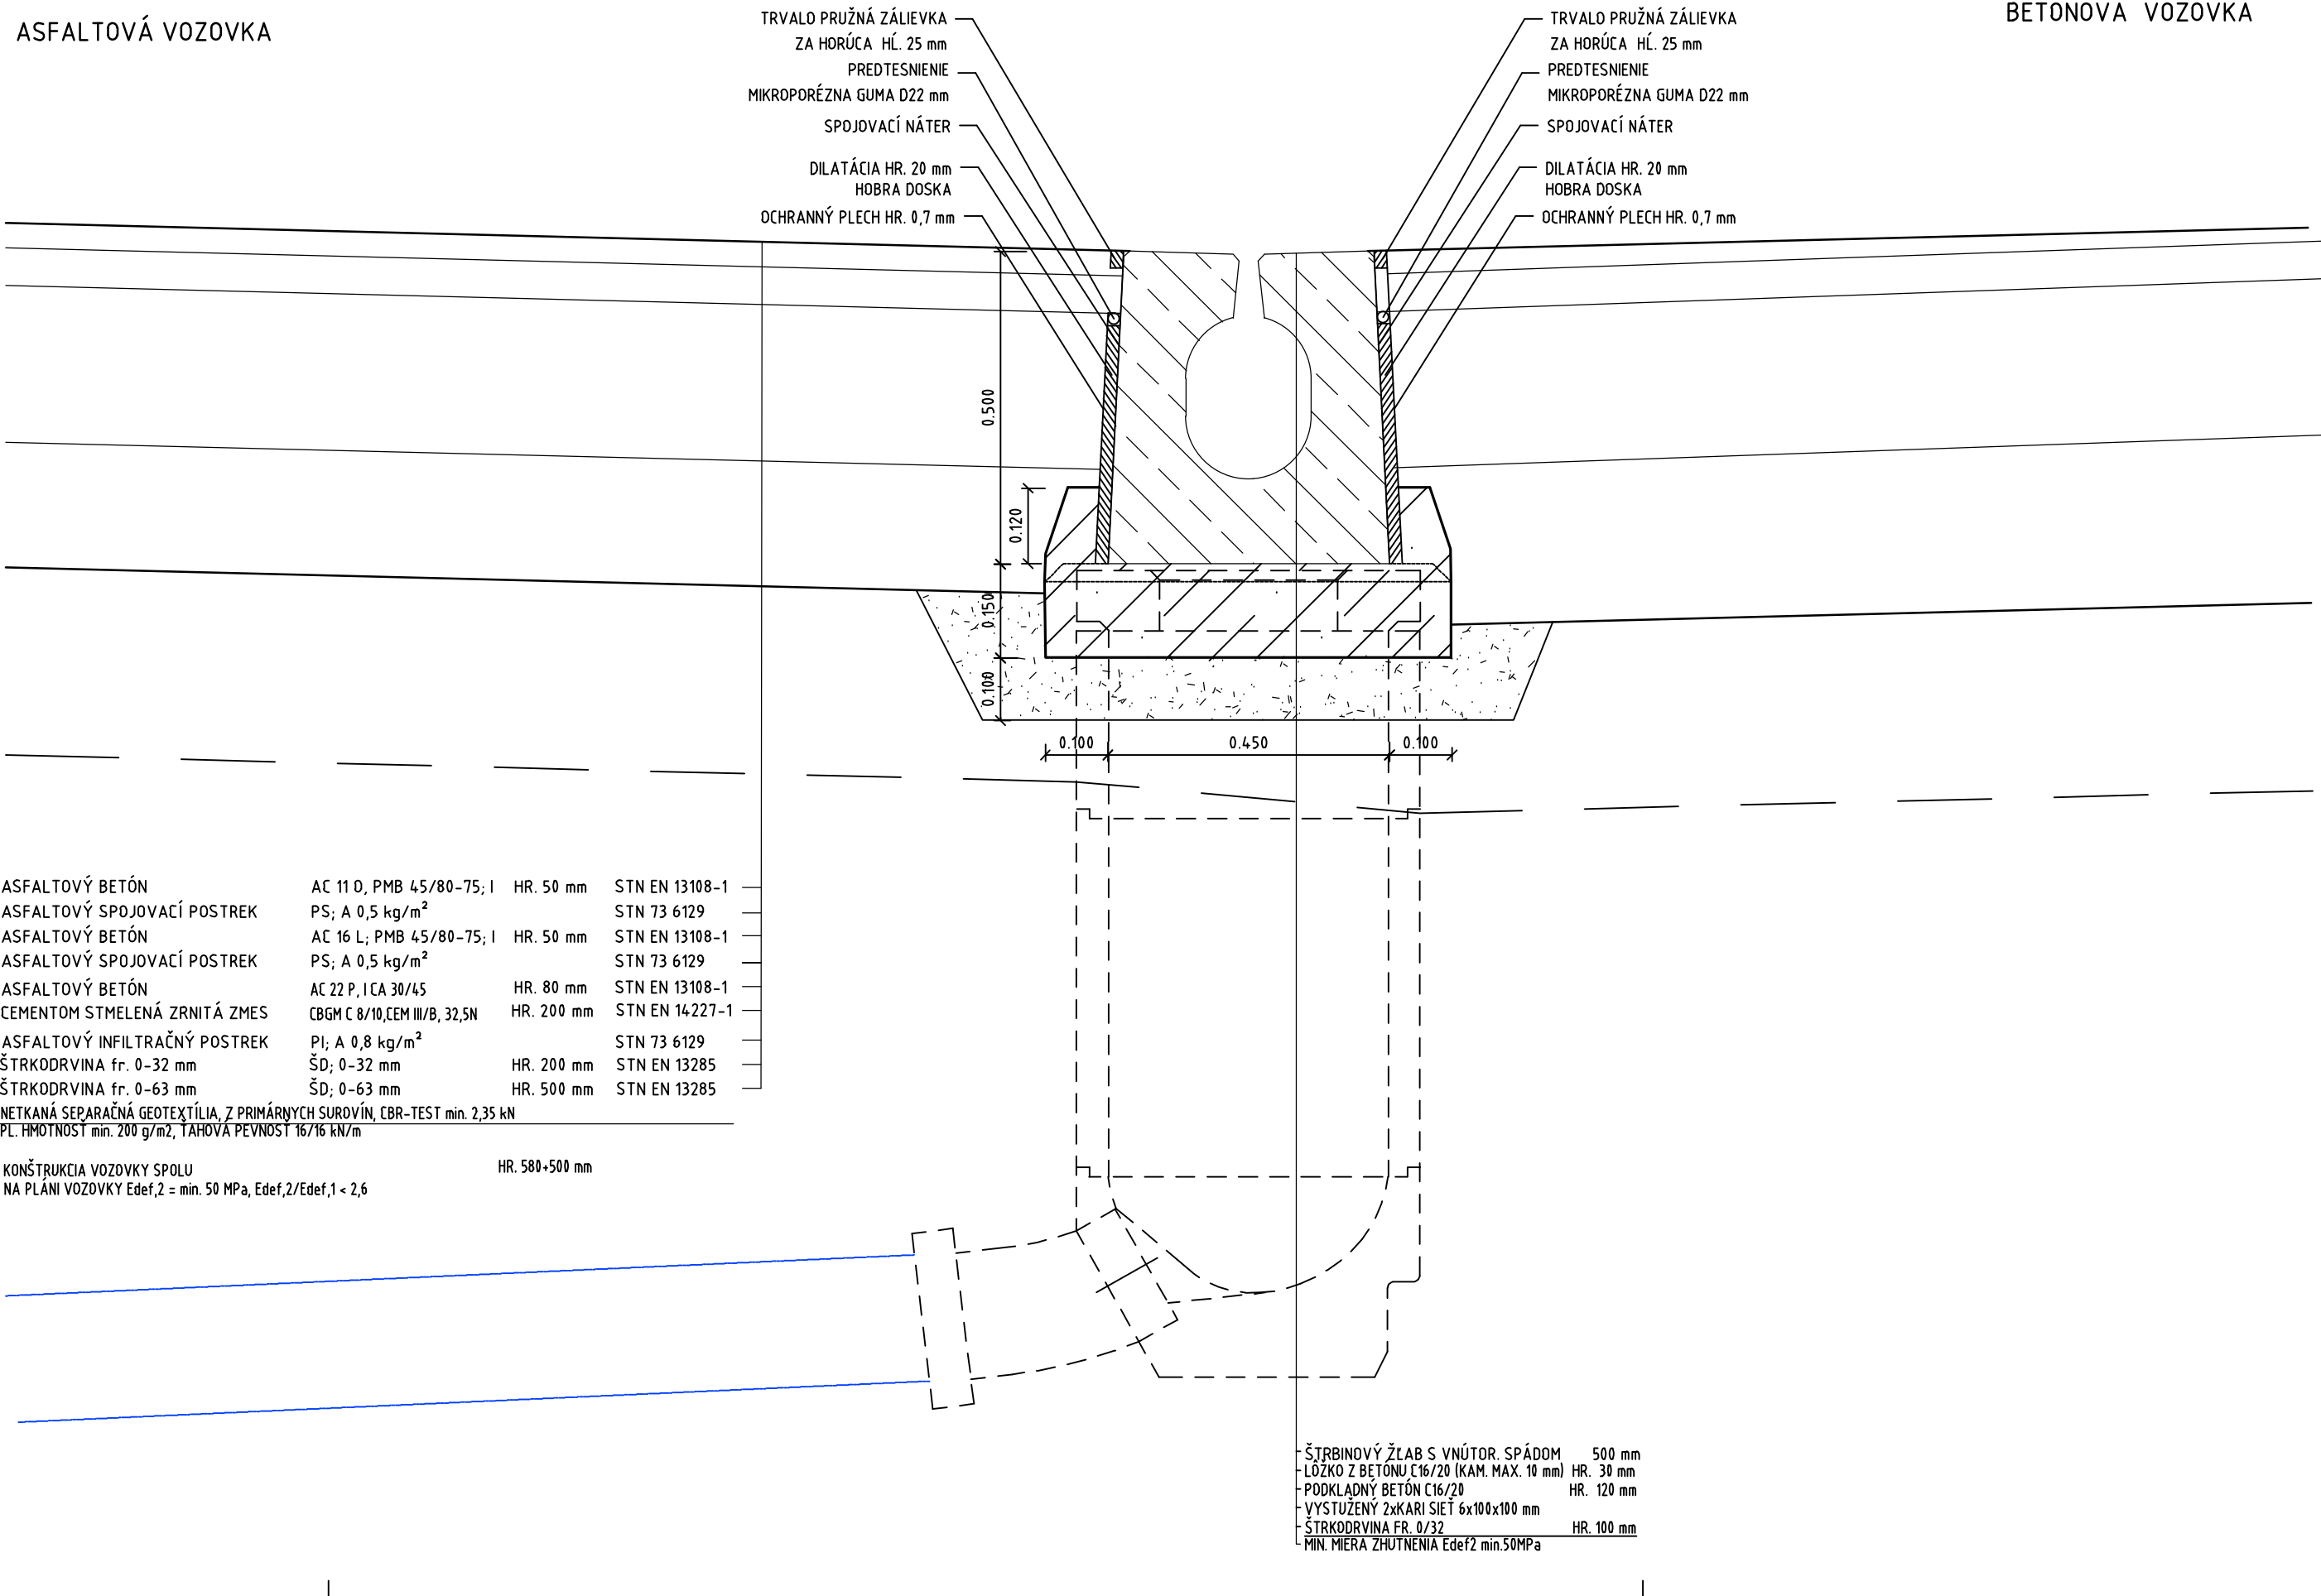

M1:10

ASFALTOVÁ VOZOVKA

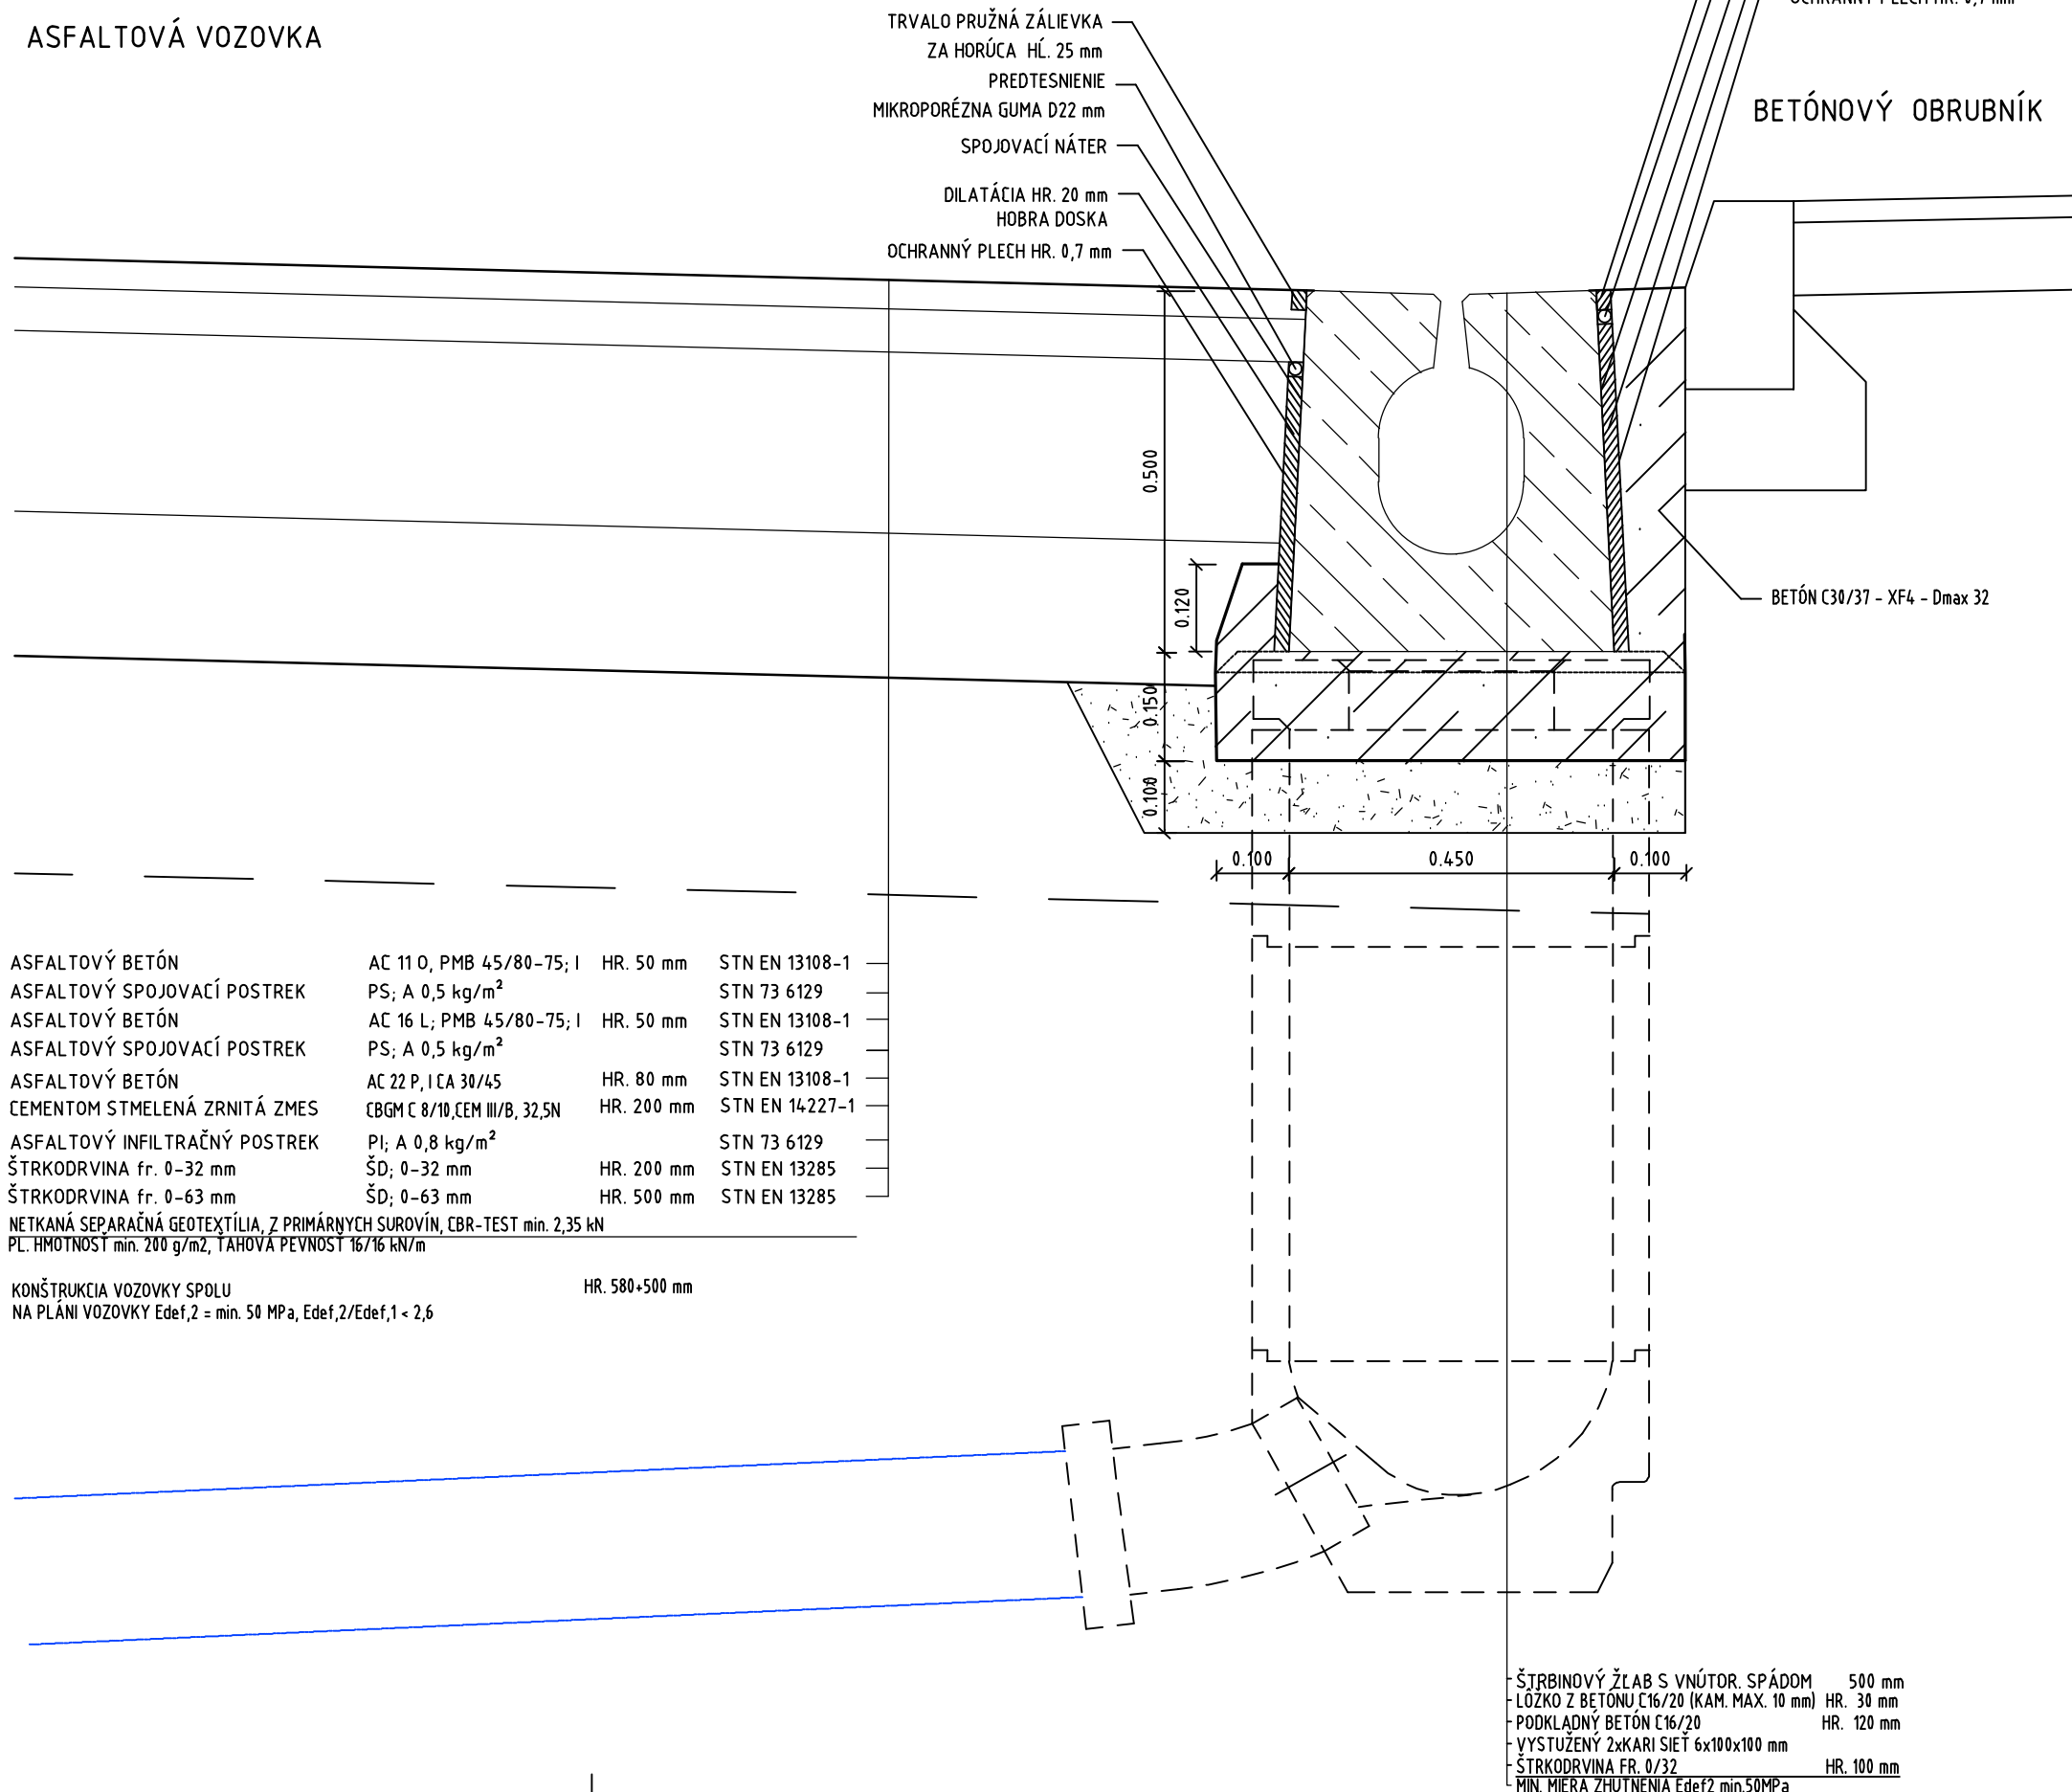

106-00

VYPRACOVANÉ: Ing. Dušan Vongrej <i>Vongrej</i>		TECH. KONTROLA: Ing. Michal Maťaška <i>Maťaška</i>		ZHOTOVITEĽ: MP Construct s.r.o. Čermelská cesta 3 040 01 Košice Telefón: +421 (0) 917 866 545 Email: matuska@mpicon.sk	
ZOD. PROJEKTANT: Ing. Dušan Vongrej <i>Vongrej</i>					
OBJEDNÁVATEĽ: Mesto Košice, Trieda SNP 48/A, 040 11 Košice					
KRAJ: Košický kraj	OKRES: Košice I	KATASTER: Severné Mesto			
STAVBA: REKONŠTRUKCIA CIEŤ V MESTE KOŠICE 2025				ČÍSLO ZÁKAZKY:	MP-2025-003
				STUPEŇ:	DSPRS
				DÁTUM:	03/2025
ČASŤ STAVBY: REKONŠTRUKCIA MIESTNEJ CESTY - ZA ŠTADIÓNOM				FORMÁT:	6x A4
				MIERKA:	1:100, 50, 40, 20, 10
PRÍLOHA: VZOROVÉ REZY A DETAILS				ČÍSLO PRÍLOHY:	SÚPRAVA:
				04	