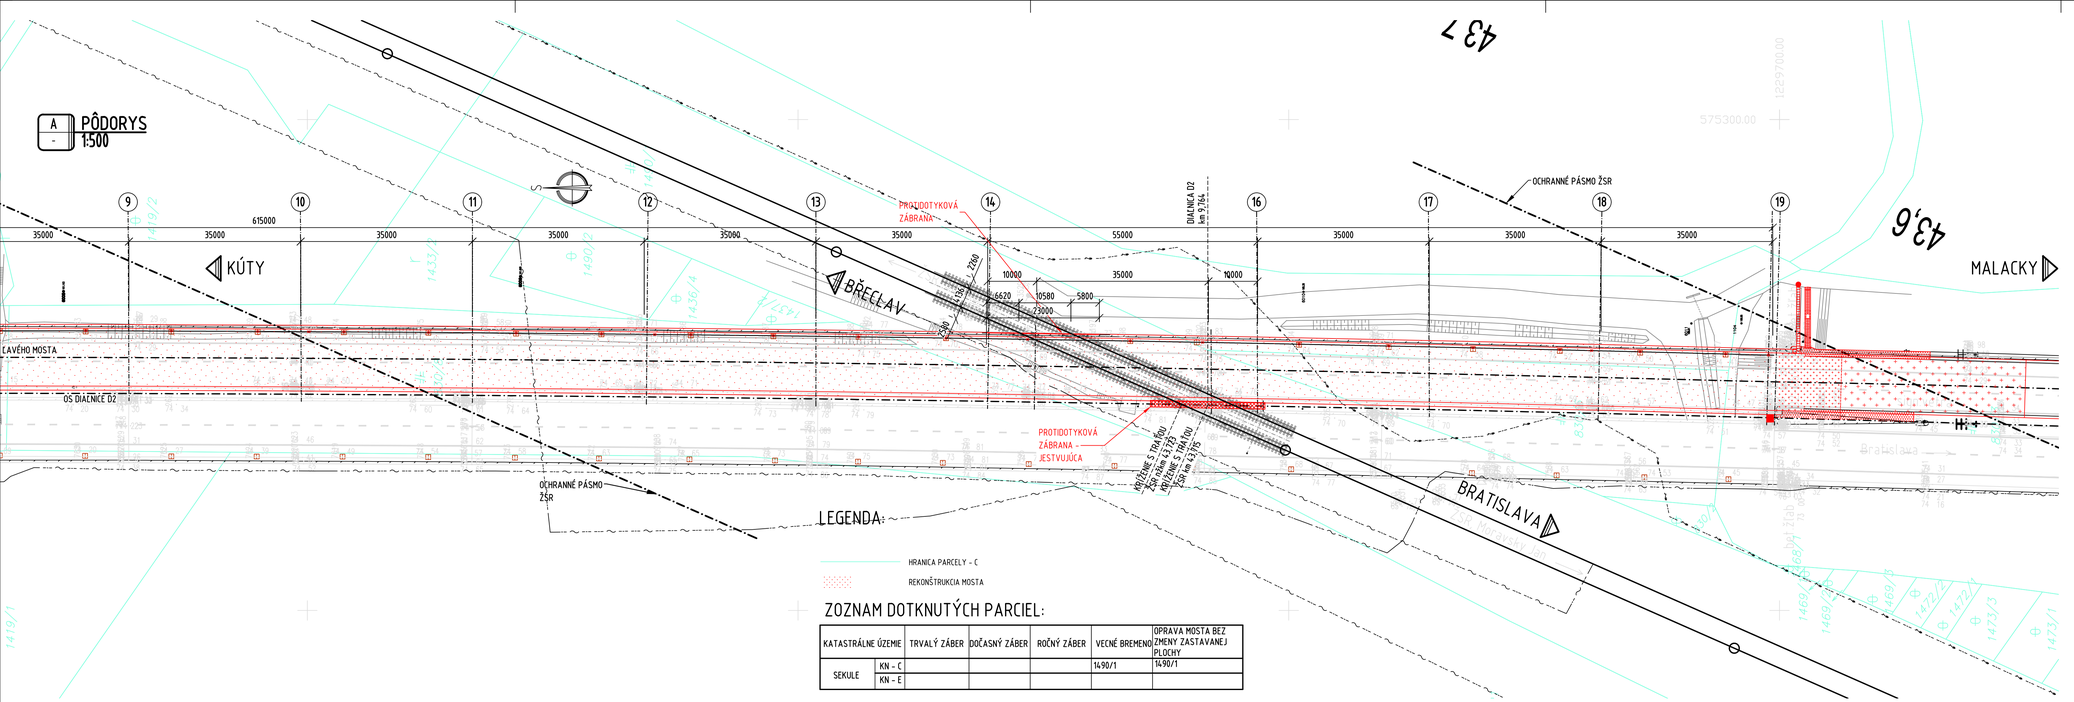

KATASTRÁLNE ÚZEMIE		TRVALÝ ZÁBER	DOČASNÝ ZÁBER	ROČNÝ ZÁBER	VECNÉ BREMENO	OPRAVA MOSTA BEZ ZMENY ZASTAVANEJ PLOCHY
SEKULE	KN - C				1490/1	1490/1
	KN - E					

OBJEDNÁVATEĽ STAVBY

NÁRODNÁ DIAĽNIČNÁ SPOLOČNOSŤ

Národná diaľničná spoločnosť, a. s.
Dúbravská cesta 14, 841 04 Bratislava

PEČIATKA A PODPIS

VYPRACOVAL	Ing. Ľudovít FARKAŠ	KOORDINÁTOR PROJEKTU	Ing. Ľudovít FARKAŠ
ZODPOVEDNÝ PROJEKTANT	Ing. Ľudovít FARKAŠ	KONTROLOVAL	Ing. František BRLÍŤ

CEMOS

STAVBA: OPRAVA DIAĽNIČNÉHO MOSTA EV. Č. D2-069, ĽAVÝ MOST

SÚRADNICOVÝ SYSTÉM	S-JTSK
VÝŠKOVÝ SYSTÉM	Bpv
KRAJ: TRNAVSKÝ	KATASTRÁLNE ÚZEMIE: SEKULE
STUPEŇ	DP
OBJEKT	
POČET A4	5A4
MIERKA	1:500
ČÍSLO ZÁKAZKY	29/23
DÁTUM	04/2024

PRÍLOHA: SITUÁCIA DOTKNUTÝCH POZEMKOV

ČASŤ | KÓD

SÚPRAVA | ZMENA | PRÍLOHA: 4

PRACOVNÁ KÓPIA