


DETAIL 1, RÍMSY, MIERKA 1:20

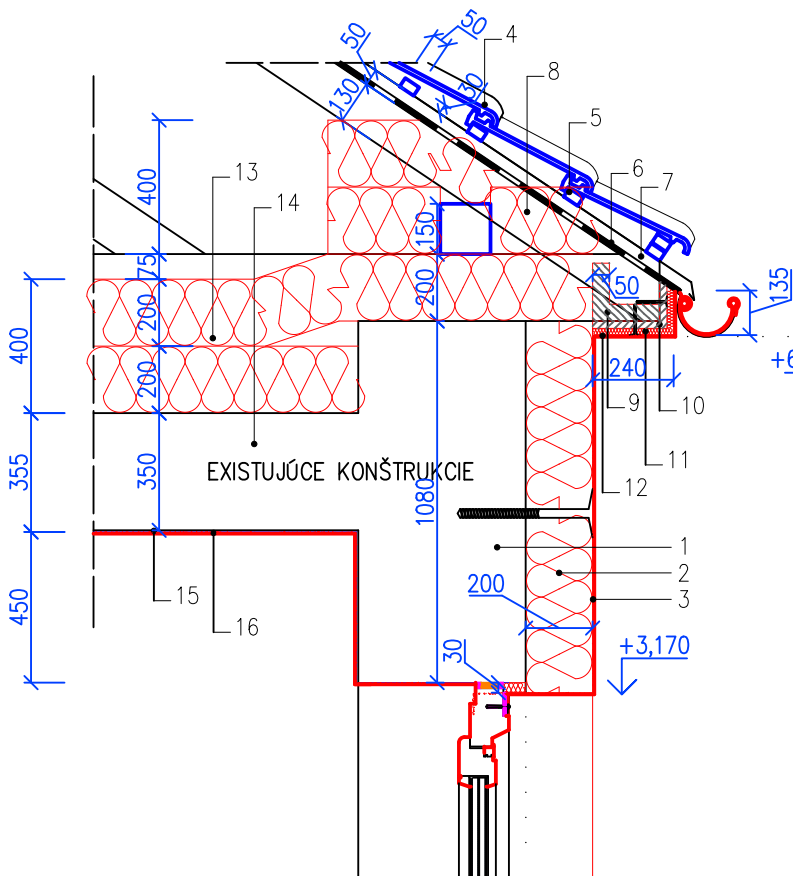


LEGENDA:

- 1 NOSNÁ STENA OBVODOVEJ KONŠTRUKCIE
- 2 TEPELNOIZOLAČNÉ DOSKY
- 3 TENKOVRSŤOVÁ OMIETKA
- 4 STREŠNÁ KRYTINA – EXISTUJÚCA
- 5 LATOVANIE – EXISTUJÚCE
- 6 PODSTREŠNÁ FÓLIA – EXISTUJÚCA
- 7 KONTRALATY – EXISTUJÚCE
- 8 KROKVA – EXISTUJÚCA
- 9 NOVÝ DREVENÝ RÁM Z HRANOLOV 50/50 MM
- 10 NOVÁ OSB III DOSKA 22MM, DO VŁHKÉHO PROSTRA
- 11 NOVÝ ZATEPLOVACÍ SYSTÉM NA BAZE MIN. VLNY
- 12 NOVÁ OMIETKA
- 13 NOVÁ TEPELNÁ IZOLÁCIA Z MINERÁLNEJ VLNY 40
- 14 EXISTUJÚCI STROP
- 15 EXISTUJÚCA OMIETKA
- 16 NOVÁ STIERKA

POZNÁMKY:

–ROZMERY JEDNOTLIVÝCH KONŠTRUKCIÍ UPRESNIŤ PODLA ZAMERANIA PRIAMO NA STA
–PRI VÝZMANNEJ ODCHYLKE EXISTUJÚCEHO STAVU OD PROJEKTOVEJ DOKUMENTÁCIE
KONZULTOVAŤ TÚTO SKUTOČNOSŤ S PROJEKTANTOM !

AUTOR PROJEKTU:	ZODP. PROJEKTANT:	PRACOVNÍK:	 LÁMER spol. s r.o. MALOHONTSKÁ 1546/6 PRAHA 10, SOBOTA 979 01 IČO: 1420 903 532 527
	Ing. Ľubomír Lámer	reter Technos	
STAVEBNÍK:	Banskobystrický samosprávny kraj, Námestie SNP 23/25, 574 01 BB		Č. ZÁKAZKY: 0001 OBJEKT: SO-01
MIESTO STAVBY:	p.č. 2343/2, k.ú.; obec: Poltár; okres: Poltár		
STUPEŇ:	PROJEKT PRE STAVEBNÉ POVOLENIE A REALIZÁCIU		13/2023
NÁZOV STAVBY:	SPOJENÁ ŠKOLA POLTÁR – MODERNIZÁCIA POĽNOHOSPODÁRSTVA A NÁVRAT K SKLÁRSKYM TRADICIAM		DÁTUM: 06/2023
PROFESIA:	ARCHITEKTONICKO – STAVEBNÉ RIEŠENIE STAVBY		MIERKA: Č. VÝKRESU:
OBSAH VÝKRESU:	VÝKRES DETAIL Č.1		1: 20 20.