


ROZVÁDZAČ

R-P3

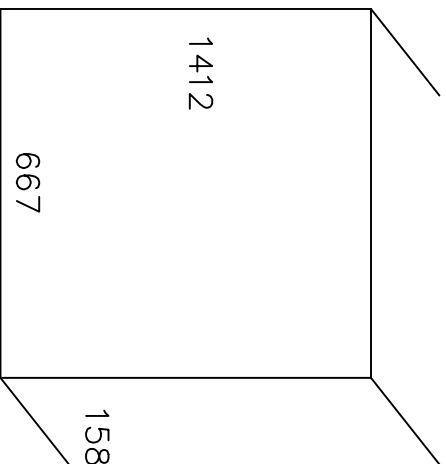

TYPOVÝ ZAPUSTENÝ ROZVÁDZAČ "Z"

BOX XL3 160 S, Legrand

1412x667x158mm

PRÍVOD: SPODOM

VÝVODY: VRCHOM, SPODOM

PRI OTVORENÝCH DVERÁCH: IP30

PRI ZATVORENÝCH DVERÁCH: IP40

$I_k = 10 \text{ kA}$

Napäťová sústava 3+N+PE 50Hz 230V/400V/TN-C-S

4.11 ochranné opatrenia v zmysle STN 33 2000-4-41/2019:

4.11.2 požiadavky na základnú ochranu

A.1 základná izolácia živých častí

A.2 zábrany alebo kryty

B.2 prekážky

B.3 umiestnenie mimo dosahu

4.11.3 požiadavky na ochranu pri poruche


4.11.3.1 ochranné uzemnenie a pospájanie

4.11.3.2 samočinné odpojenie pri poruche

4.11.3.3 doplnková ochrana – prúdový chránič

4.11.4 systém TN

Vypracoval: Ferenczi	AKCIA: SOŠ Technická Lučenec – – novostavba tréningového centra SOŠ Technická, Dukelských Hrdinov 2, LC Elektroinštalácia	 <small>Sídlo: ul. Laca Novomeského 20, 946 03 Kolárovo Kampárskara, Obchodný rad 3829, 946 03 Kolárovo IČO: 44 231 474, IČ DPH: SK2022631413 Tel./Fax 035/760 43 27, mobil: 0905/714 706</small>	Investor: Stredná odborná škola technická Lučenec	Zak.číslo: 2023/054	A.K.:	Listov: 8
Kontroloval: Leczkési			Obsah: Rozvádzač R-P3 jednopolová schéma	Zmena/Dátum:	V.č.:	List: 1
Dátum : 05.2023				Merítko: N	EL 05	

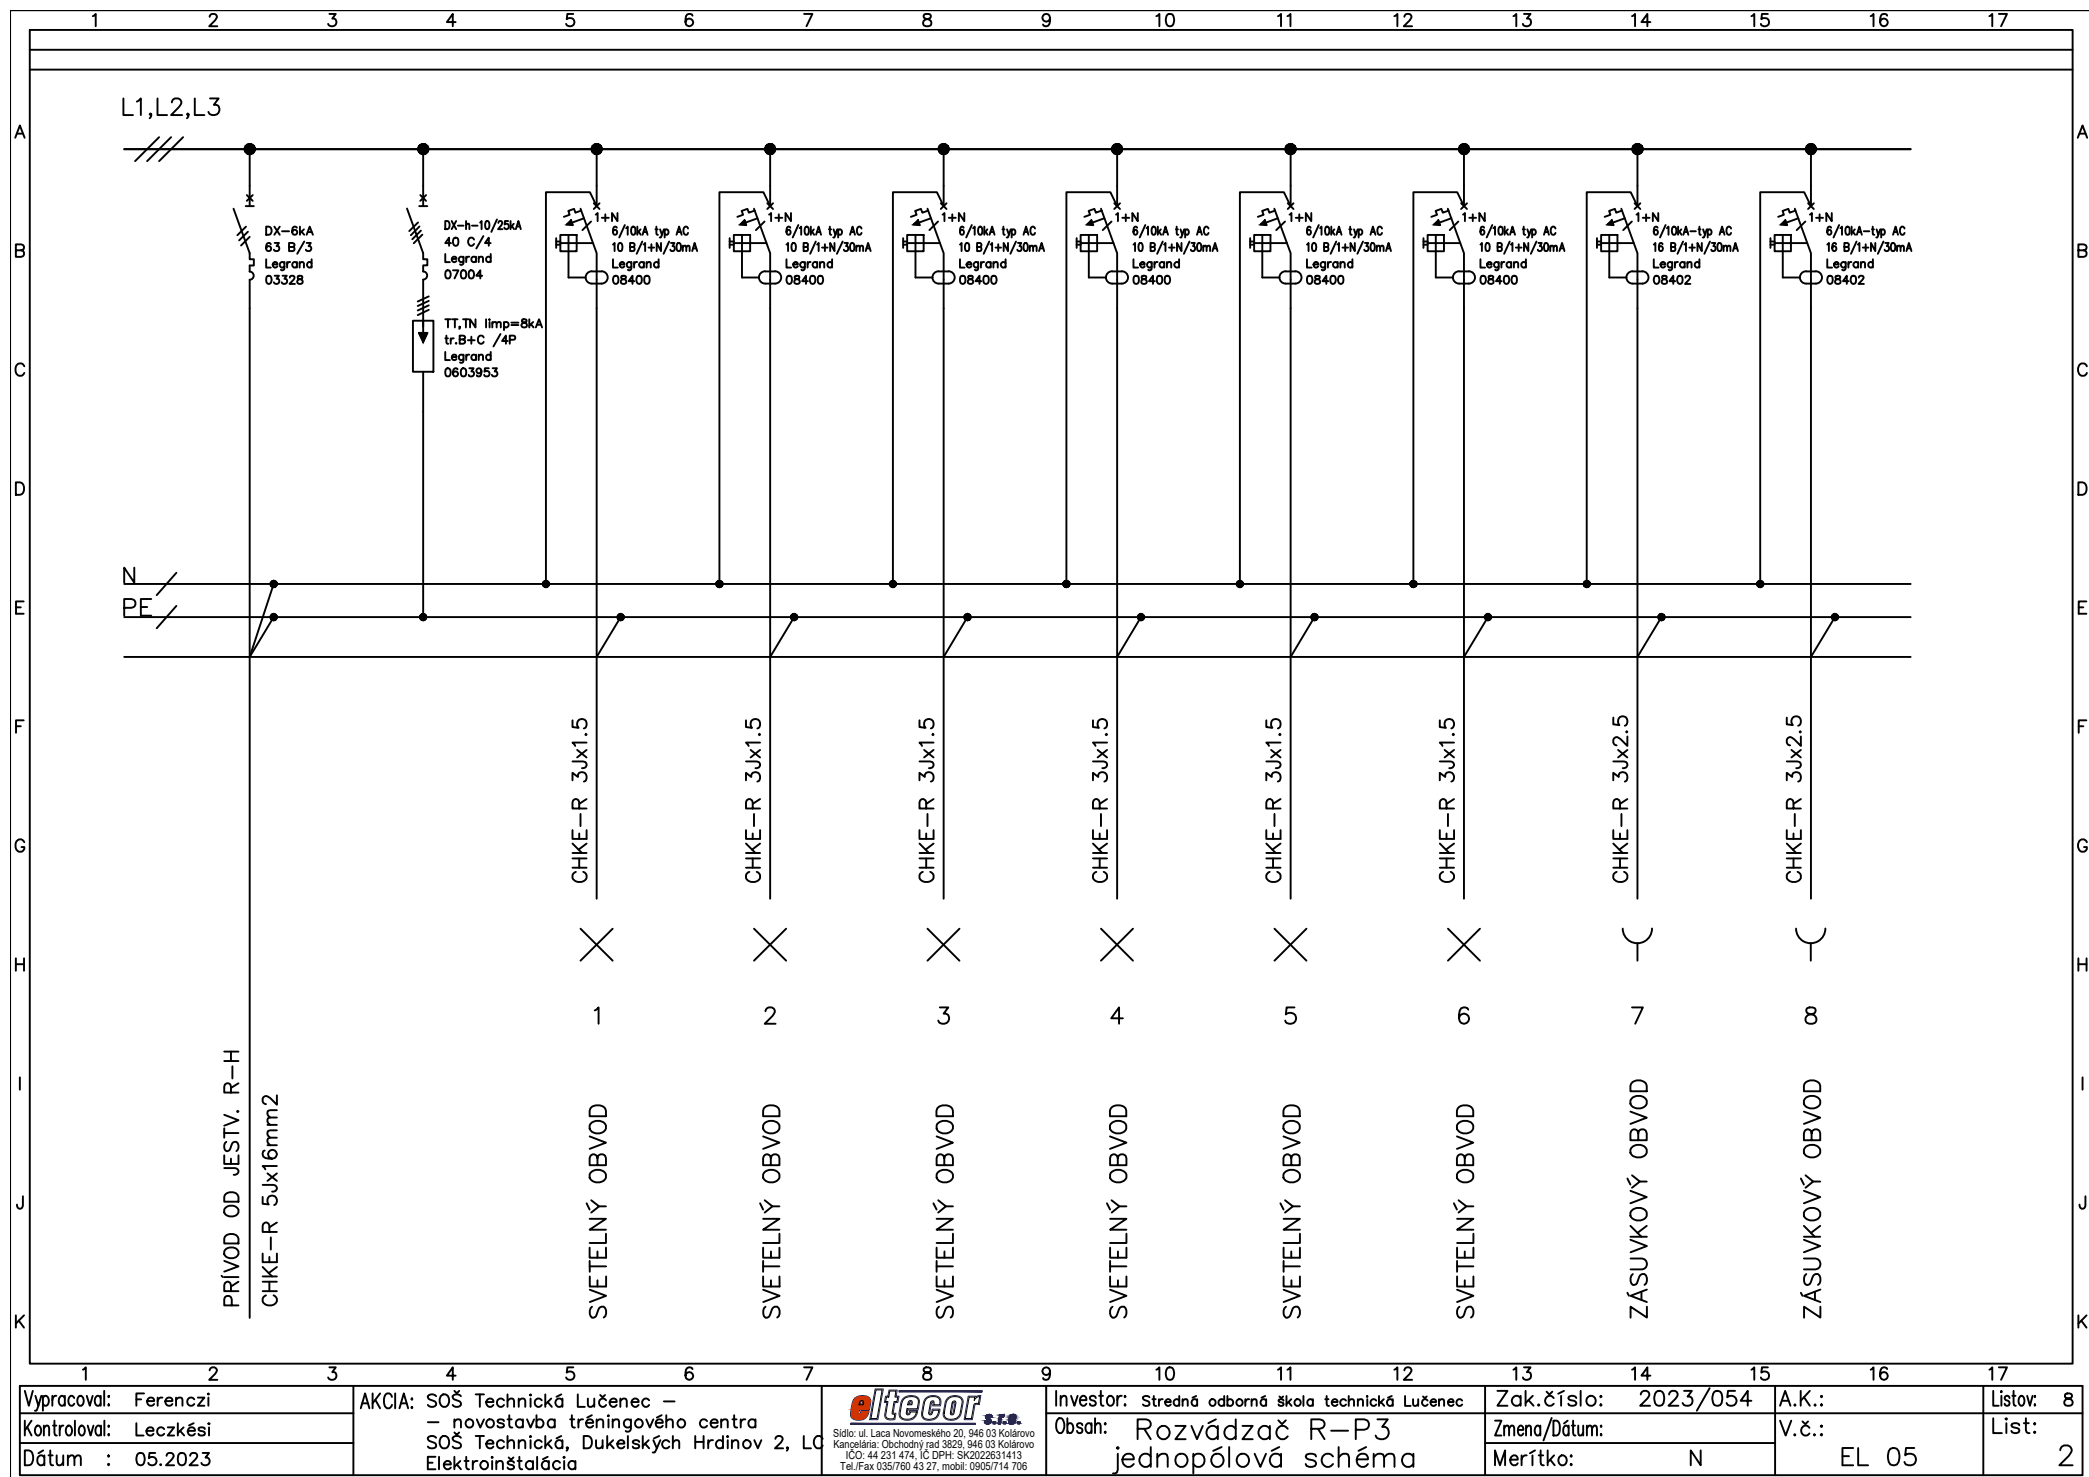

Vypracoval: Ferenczi
Kontroloval: Leczkési
Dátum : 05.2023

AKCIA: SOŠ Technická Lučenec –
– novostavba tréningového centra
SOŠ Technická, Dukelských Hrdinov 2, LC
Elektroinštalácia


Intecor s.r.o.
Sídlo: ul. Laca Novomeského 20, 946 03 Kolárovo
Kampárna: Obchodný rad 3829, 946 03 Kolárovo
IČO: 44 231 474, IČ DPH: SK2022631413
Tel./Fax 035/760 43 27, mobil: 0905/714 706

Investor: Stredná odborná škola technická Lučenec
Obsah: Rozvádzač R-P3
jednopolová schéma


Zak.číslo: 2023/054
Zmena/Dátum:
Merítko: N

A.K.:
V.č.: EL 05


Listov: 8
List: 2

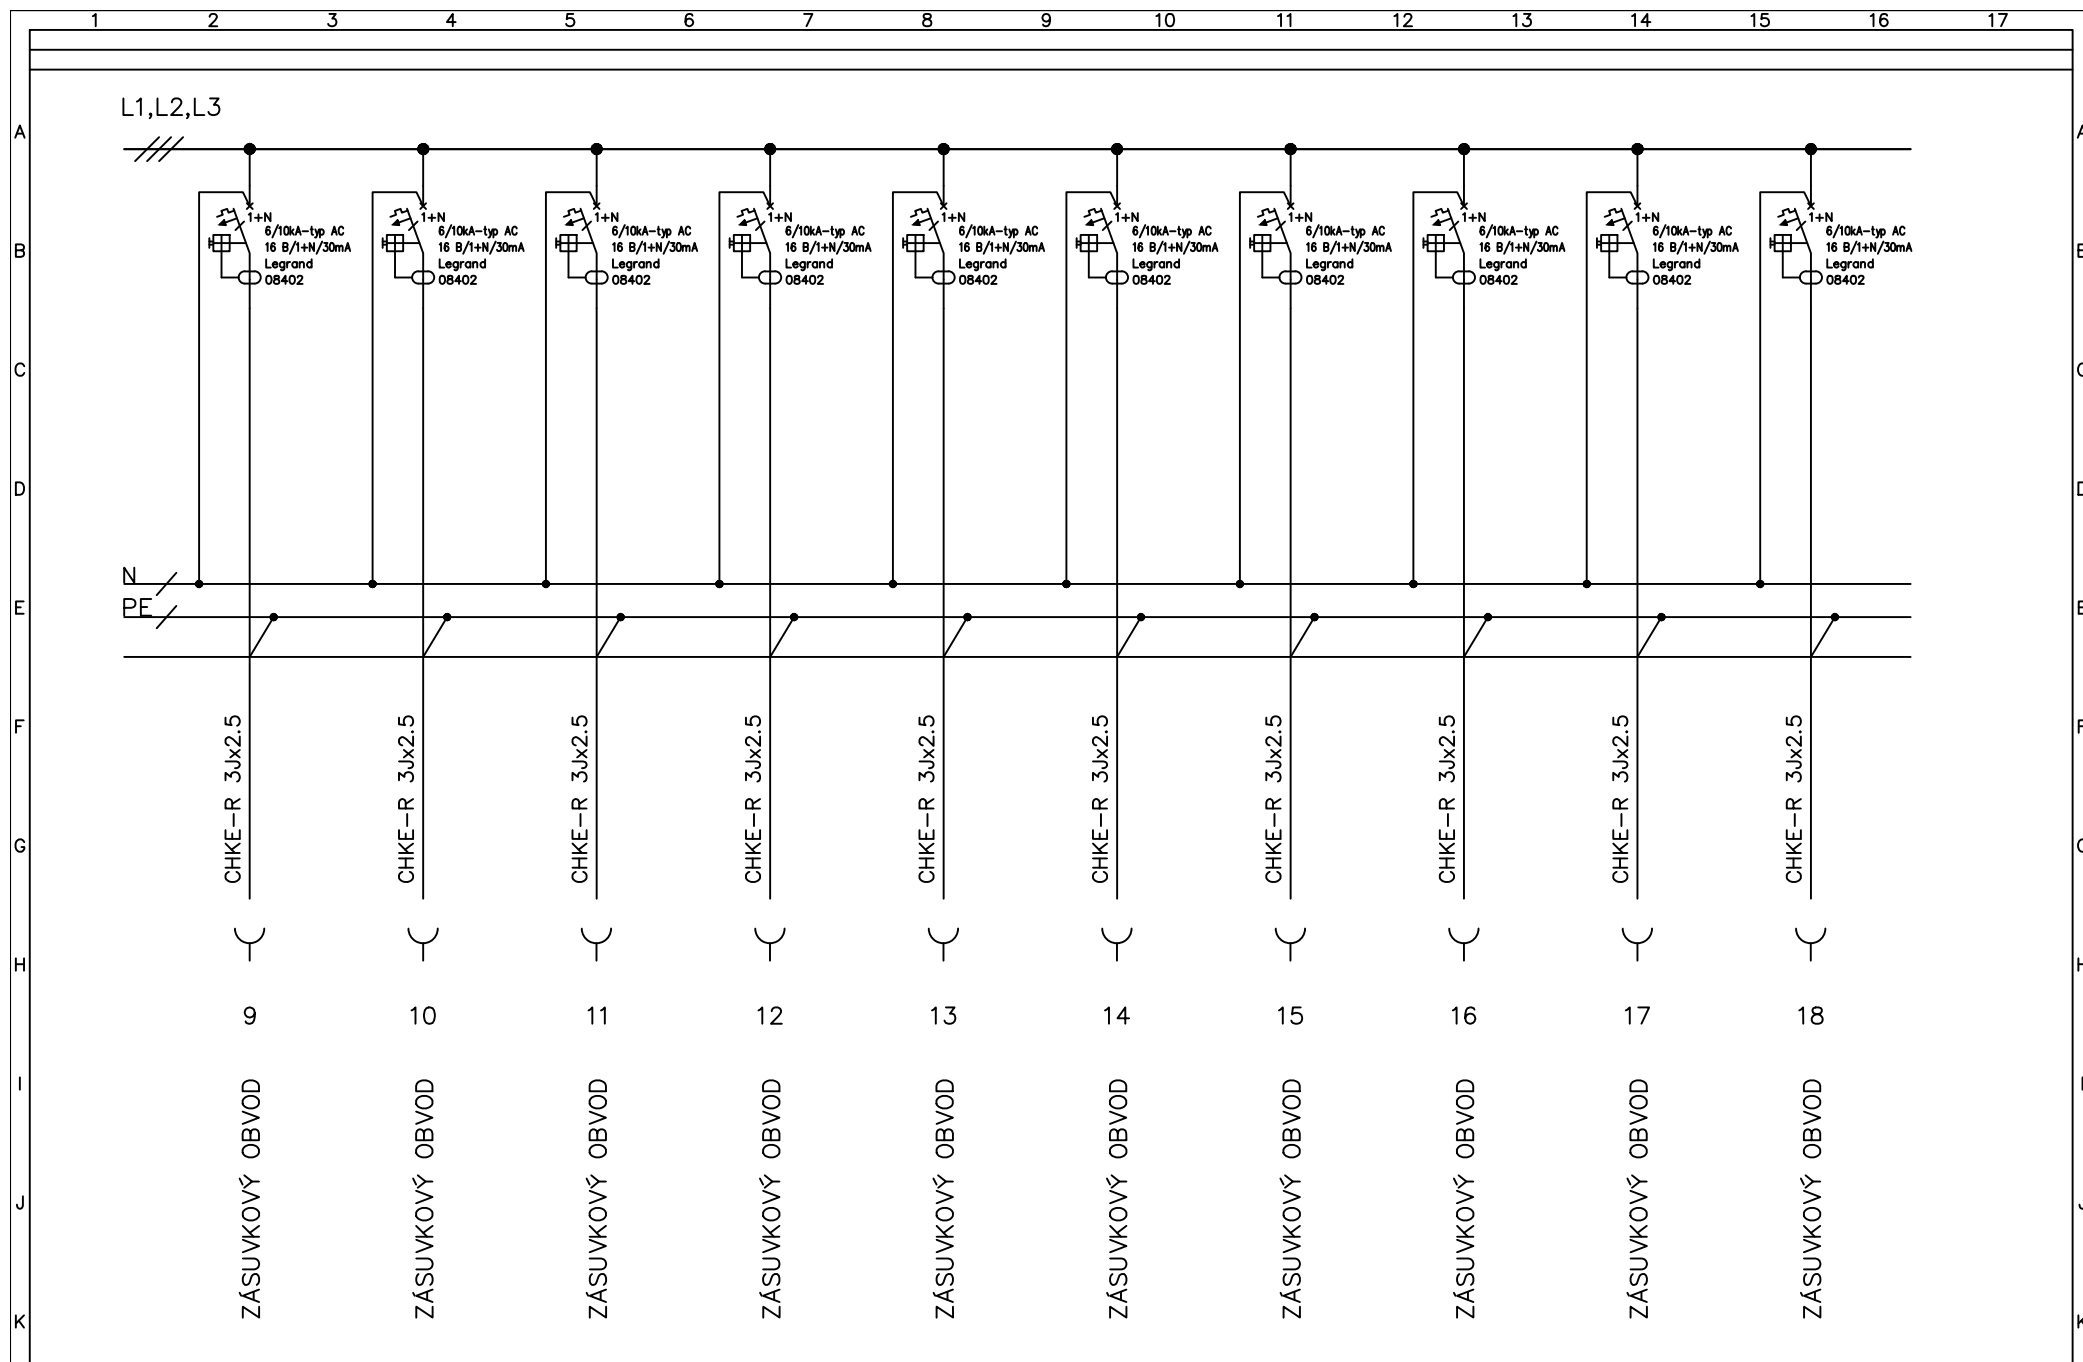


Vypracoval: Ferenczi	AKCIA: SOŠ Technická Lučenec – – novostavba tréningového centra SOŠ Technická, Dukelských Hrdinov 2, LC Elektroinštalácia		Investor: Stredná odborná škola technická Lučenec	Zak.číslo: 2023/054	A.K.:	Listov: 8
Kontroloval: Leczkési			Obsah: Rozvádzač R-P3 jednopolová schéma	Zmena/Dátum:	V.č.:	List: 3
Dátum : 05.2023				Merítko: N	EL 05	

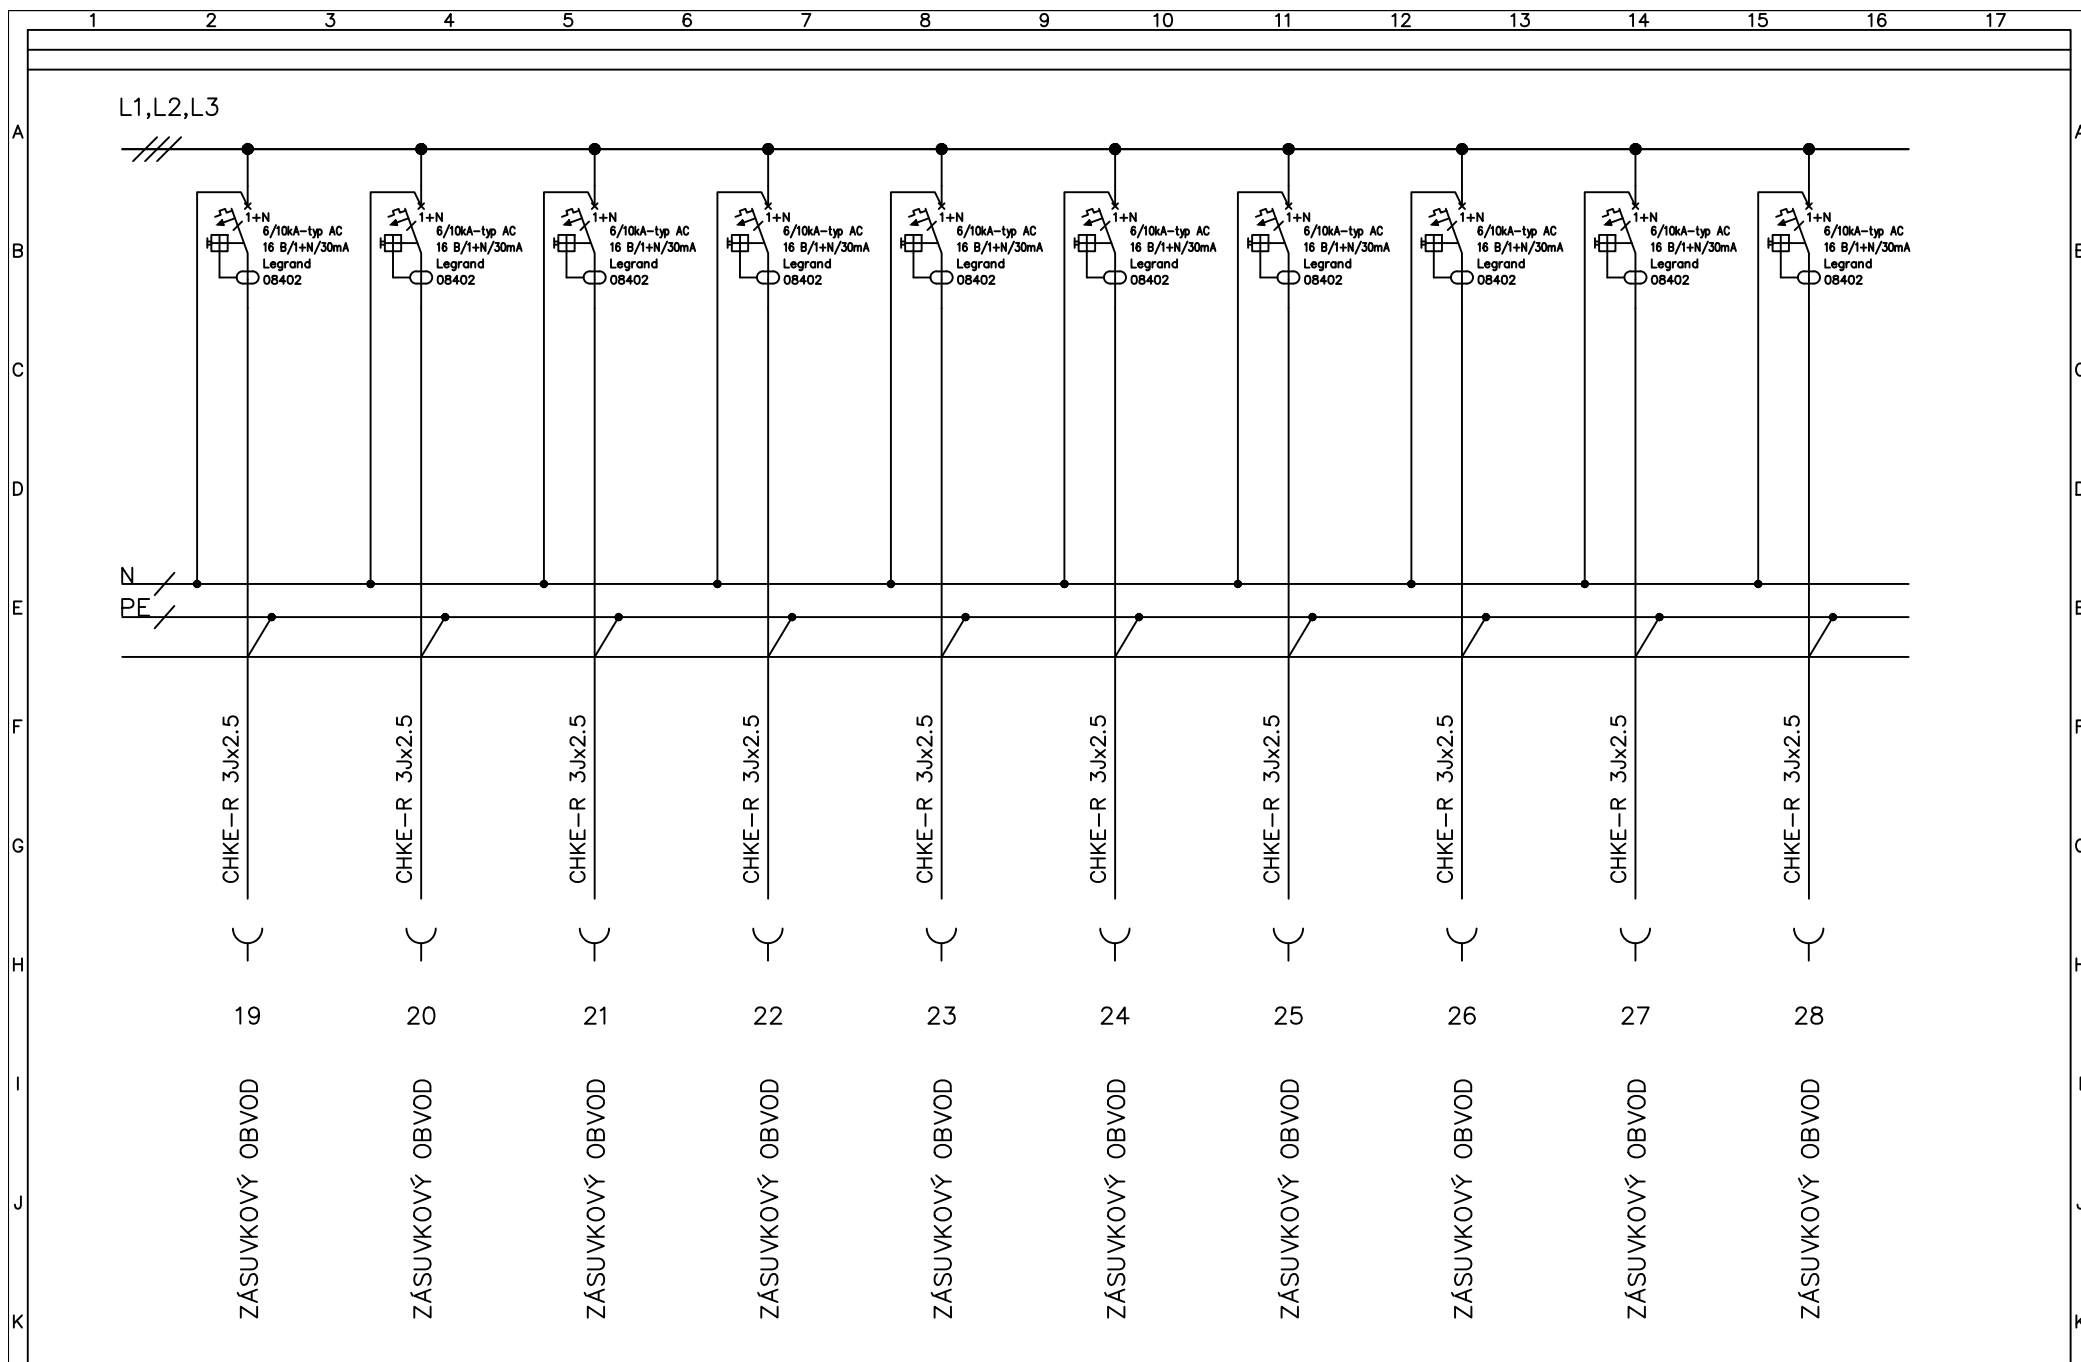


Vypracoval: Ferenczi	AKCIA: SOŠ Technická Lučenec – – novostavba tréningového centra SOŠ Technická, Dukelských Hrdinov 2, LC Elektroinštalácia		Investor: Stredná odborná škola technická Lučenec	Zak.číslo: 2023/054	A.K.:	Listov: 8
Kontroloval: Leczkési			Obsah: Rozvádzač R-P3 jednopolová schéma	Zmena/Dátum:	V.č.:	List: 4
Dátum : 05.2023				Merítko: N	EL 05	

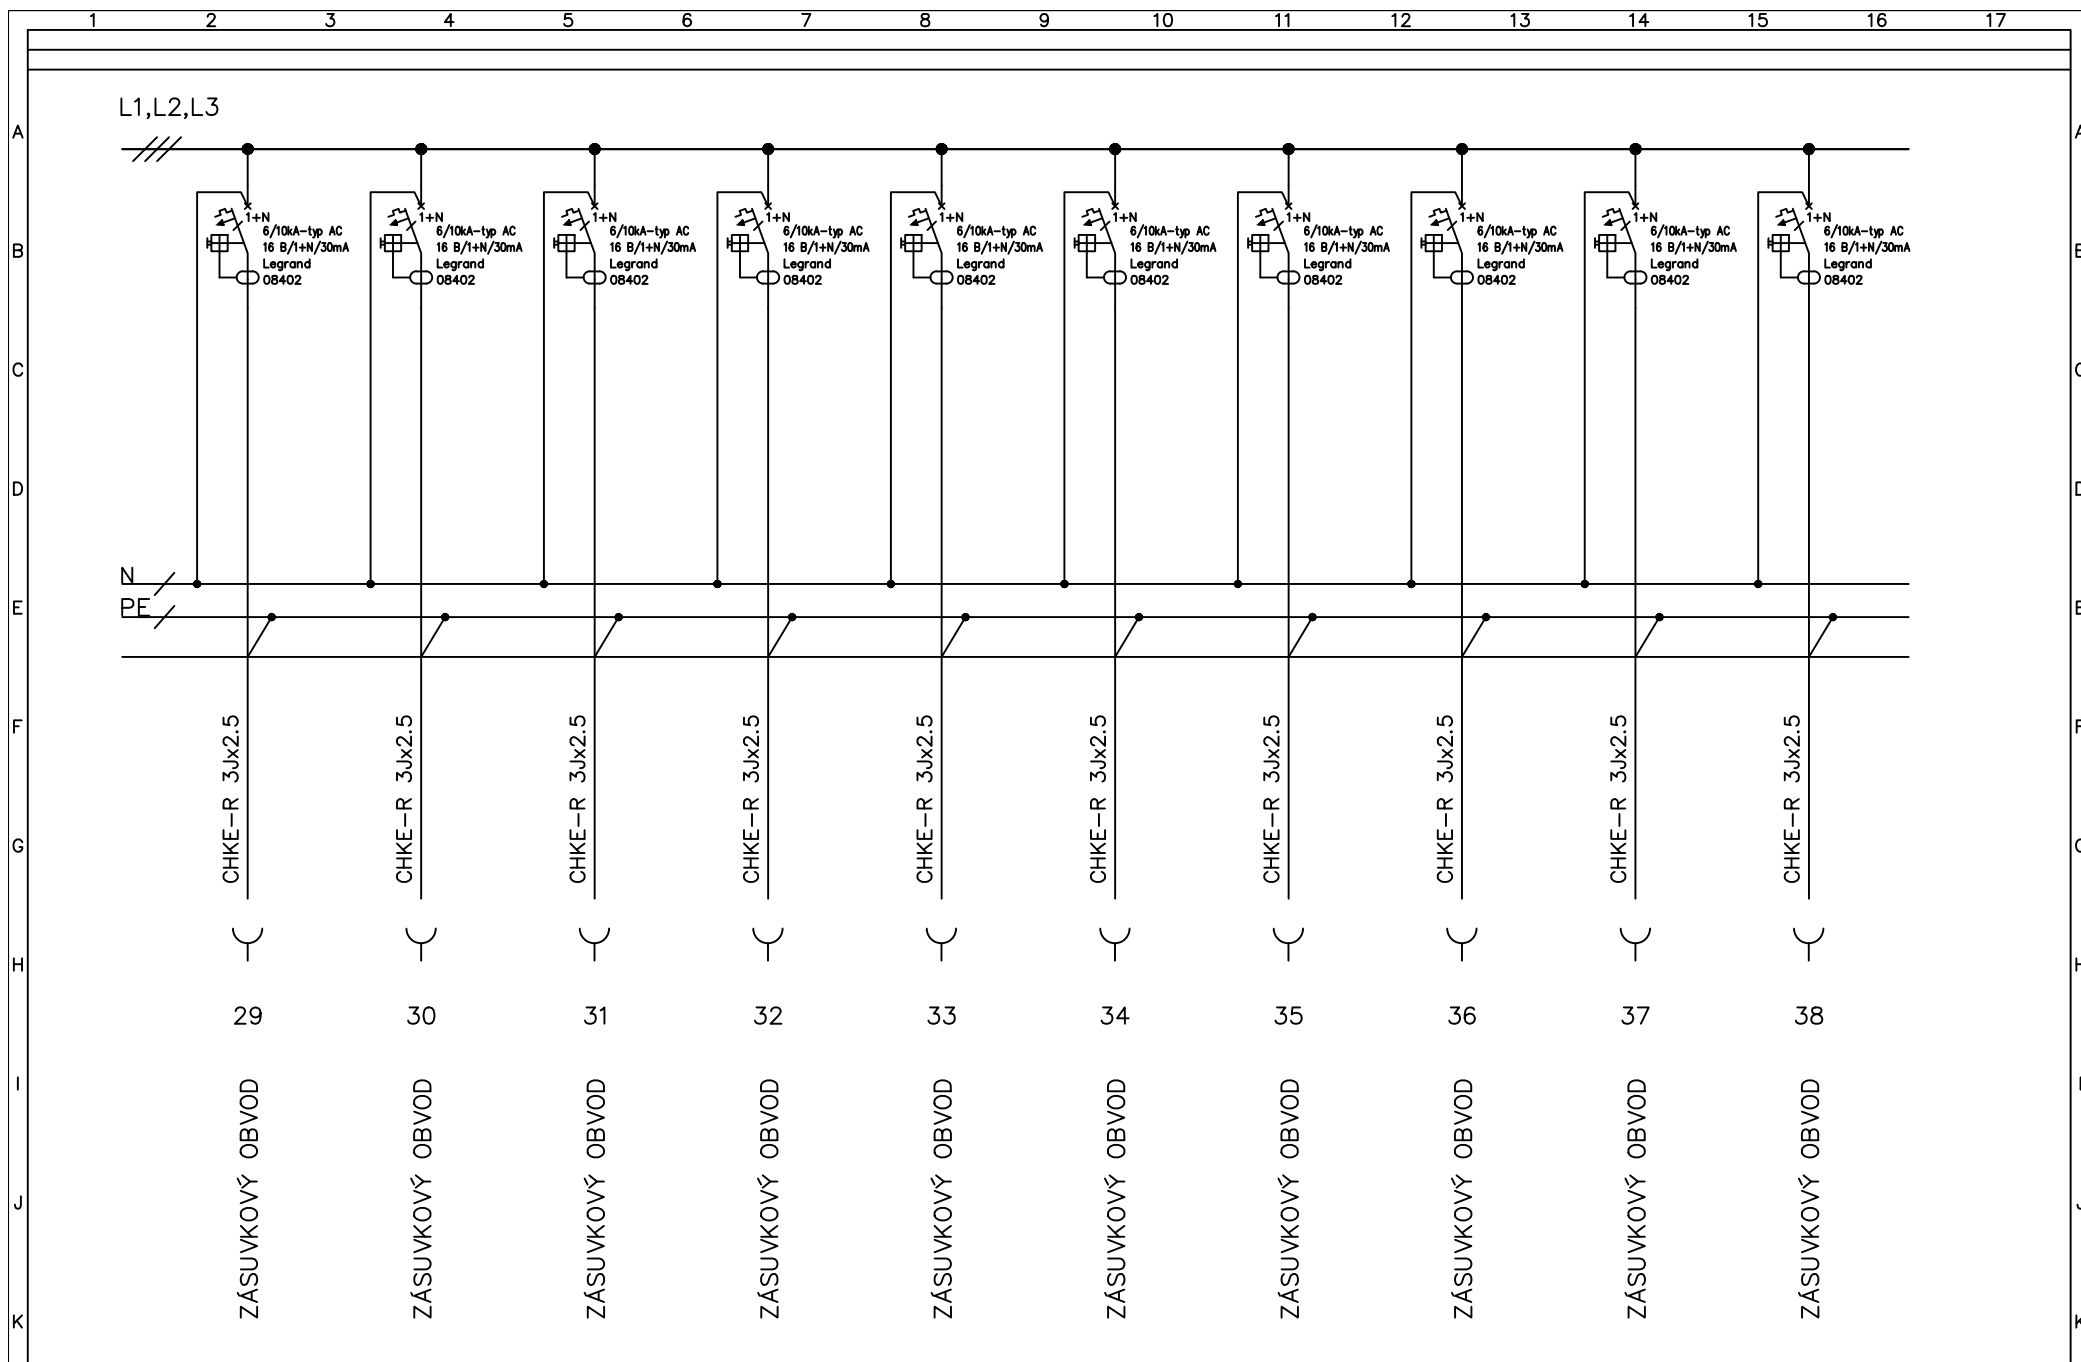

Vypracoval: Ferenczi	AKCIA: SOŠ Technická Lučenec – – novostavba tréningového centra SOŠ Technická, Dukelských Hrdinov 2, LC Elektroinštalácia		Investor: Stredná odborná škola technická Lučenec	Zak.číslo: 2023/054	A.K.:	Listov: 8
Kontroloval: Leczkési			Obsah: Rozvádzač R-P3 jednopolová schéma	Zmena/Dátum:	V.č.:	List: 5
Dátum : 05.2023				Merítko: N	EL 05	

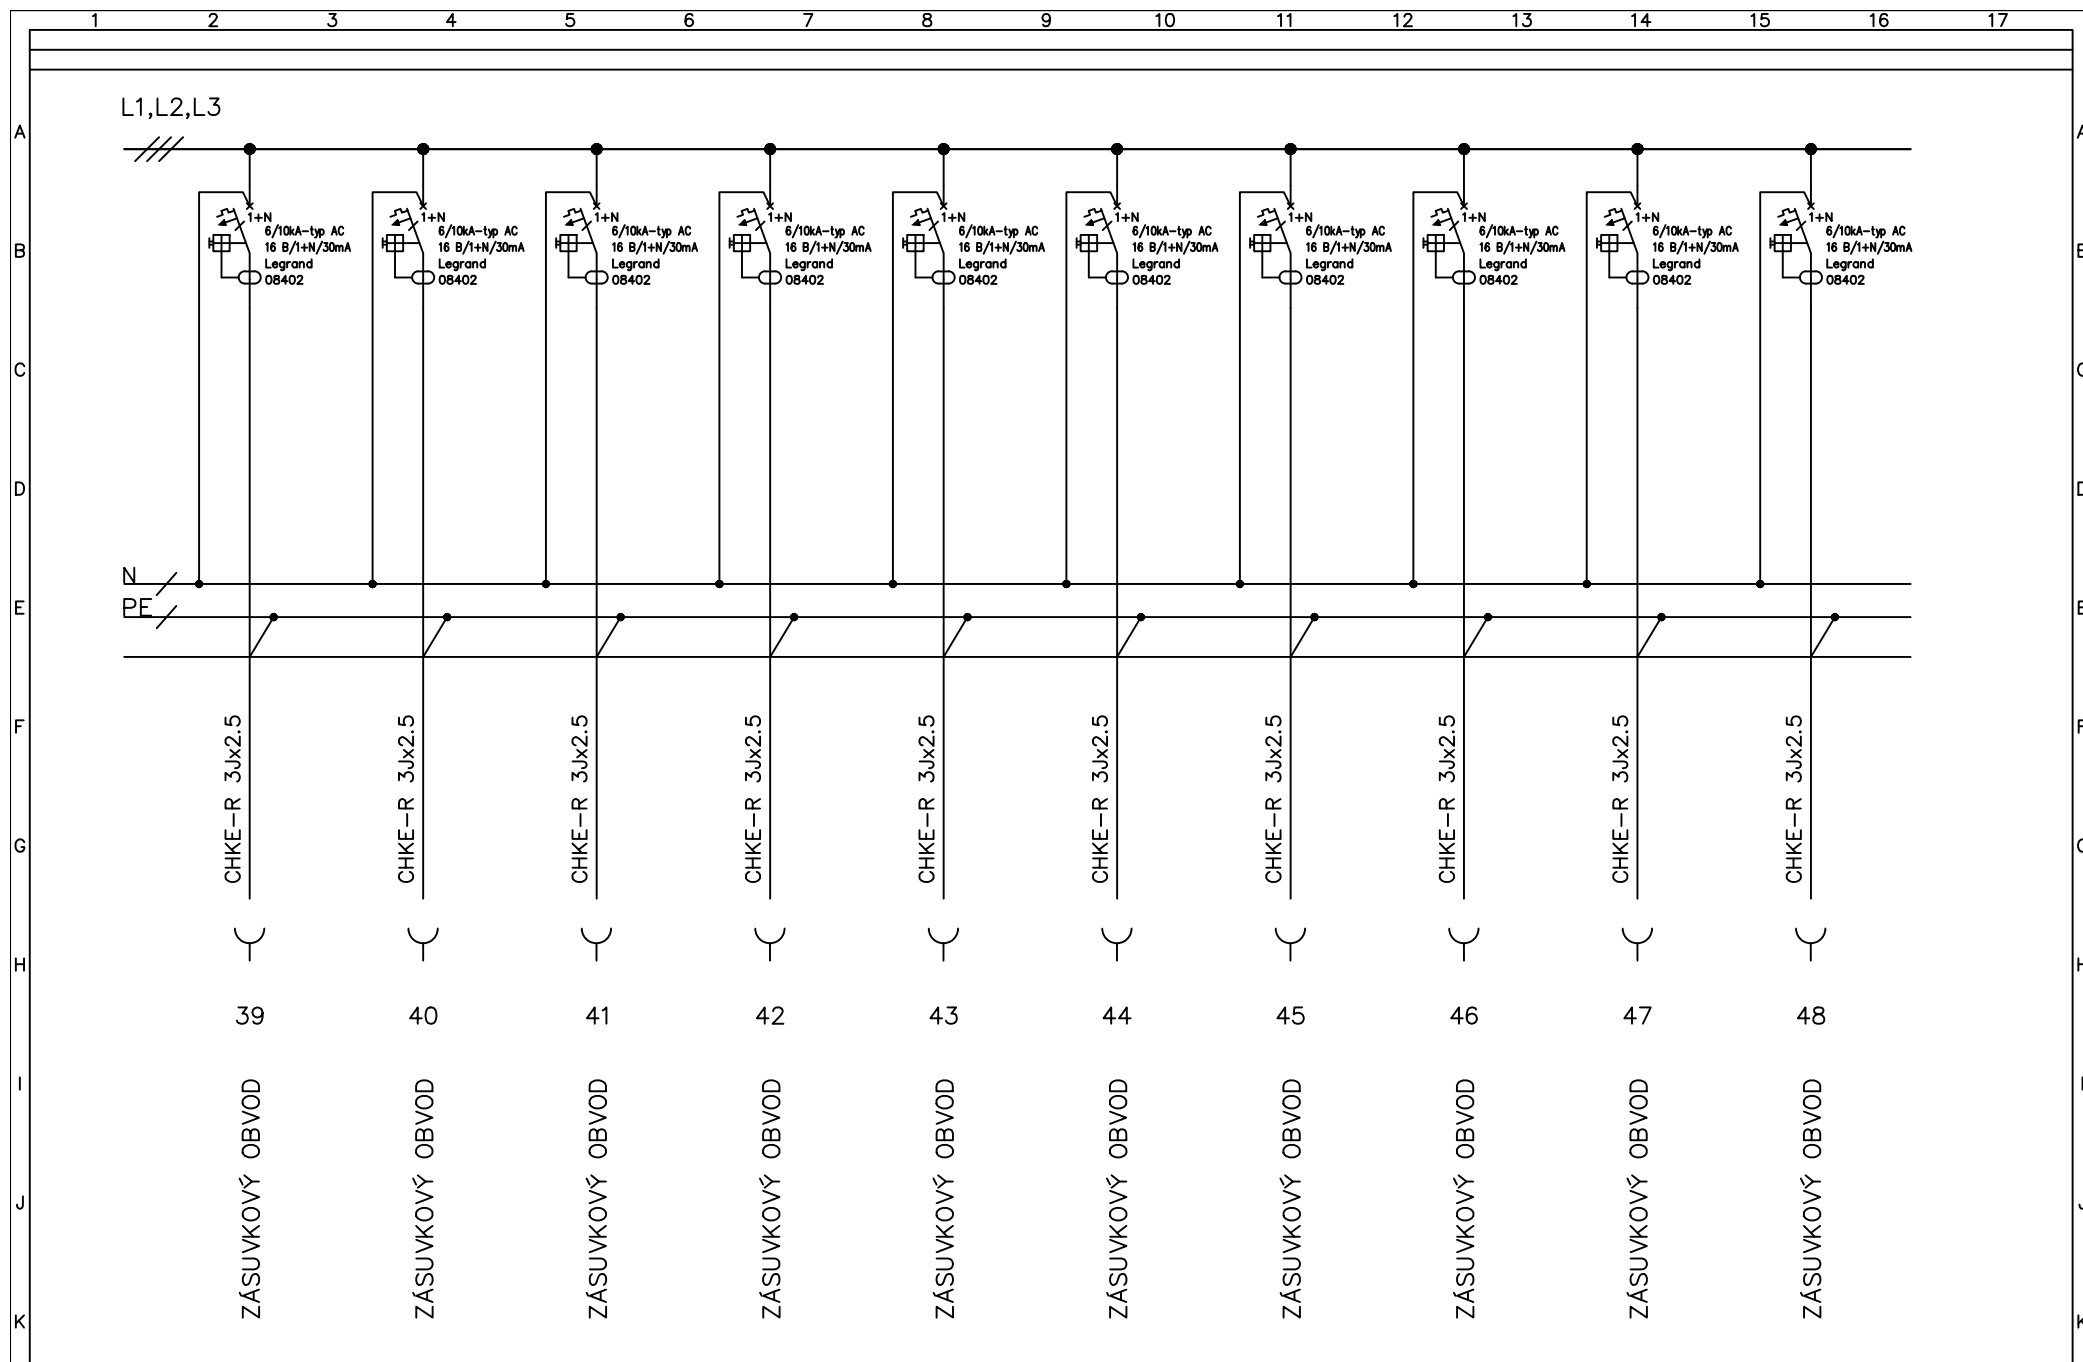

Vypracoval: Ferenczi	AKCIA: SOŠ Technická Lučenec – – novostavba tréningového centra SOŠ Technická, Dukelských Hrdinov 2, LC Elektroinštalácia		Investor: Stredná odborná škola technická Lučenec	Zak.číslo: 2023/054	A.K.:	Listov: 8
Kontroloval: Leczkési			Obsah: Rozvádzač R-P3 jednopolová schéma	Zmena/Dátum:	V.č.:	List: 6
Dátum : 05.2023				Merítko: N	EL 05	

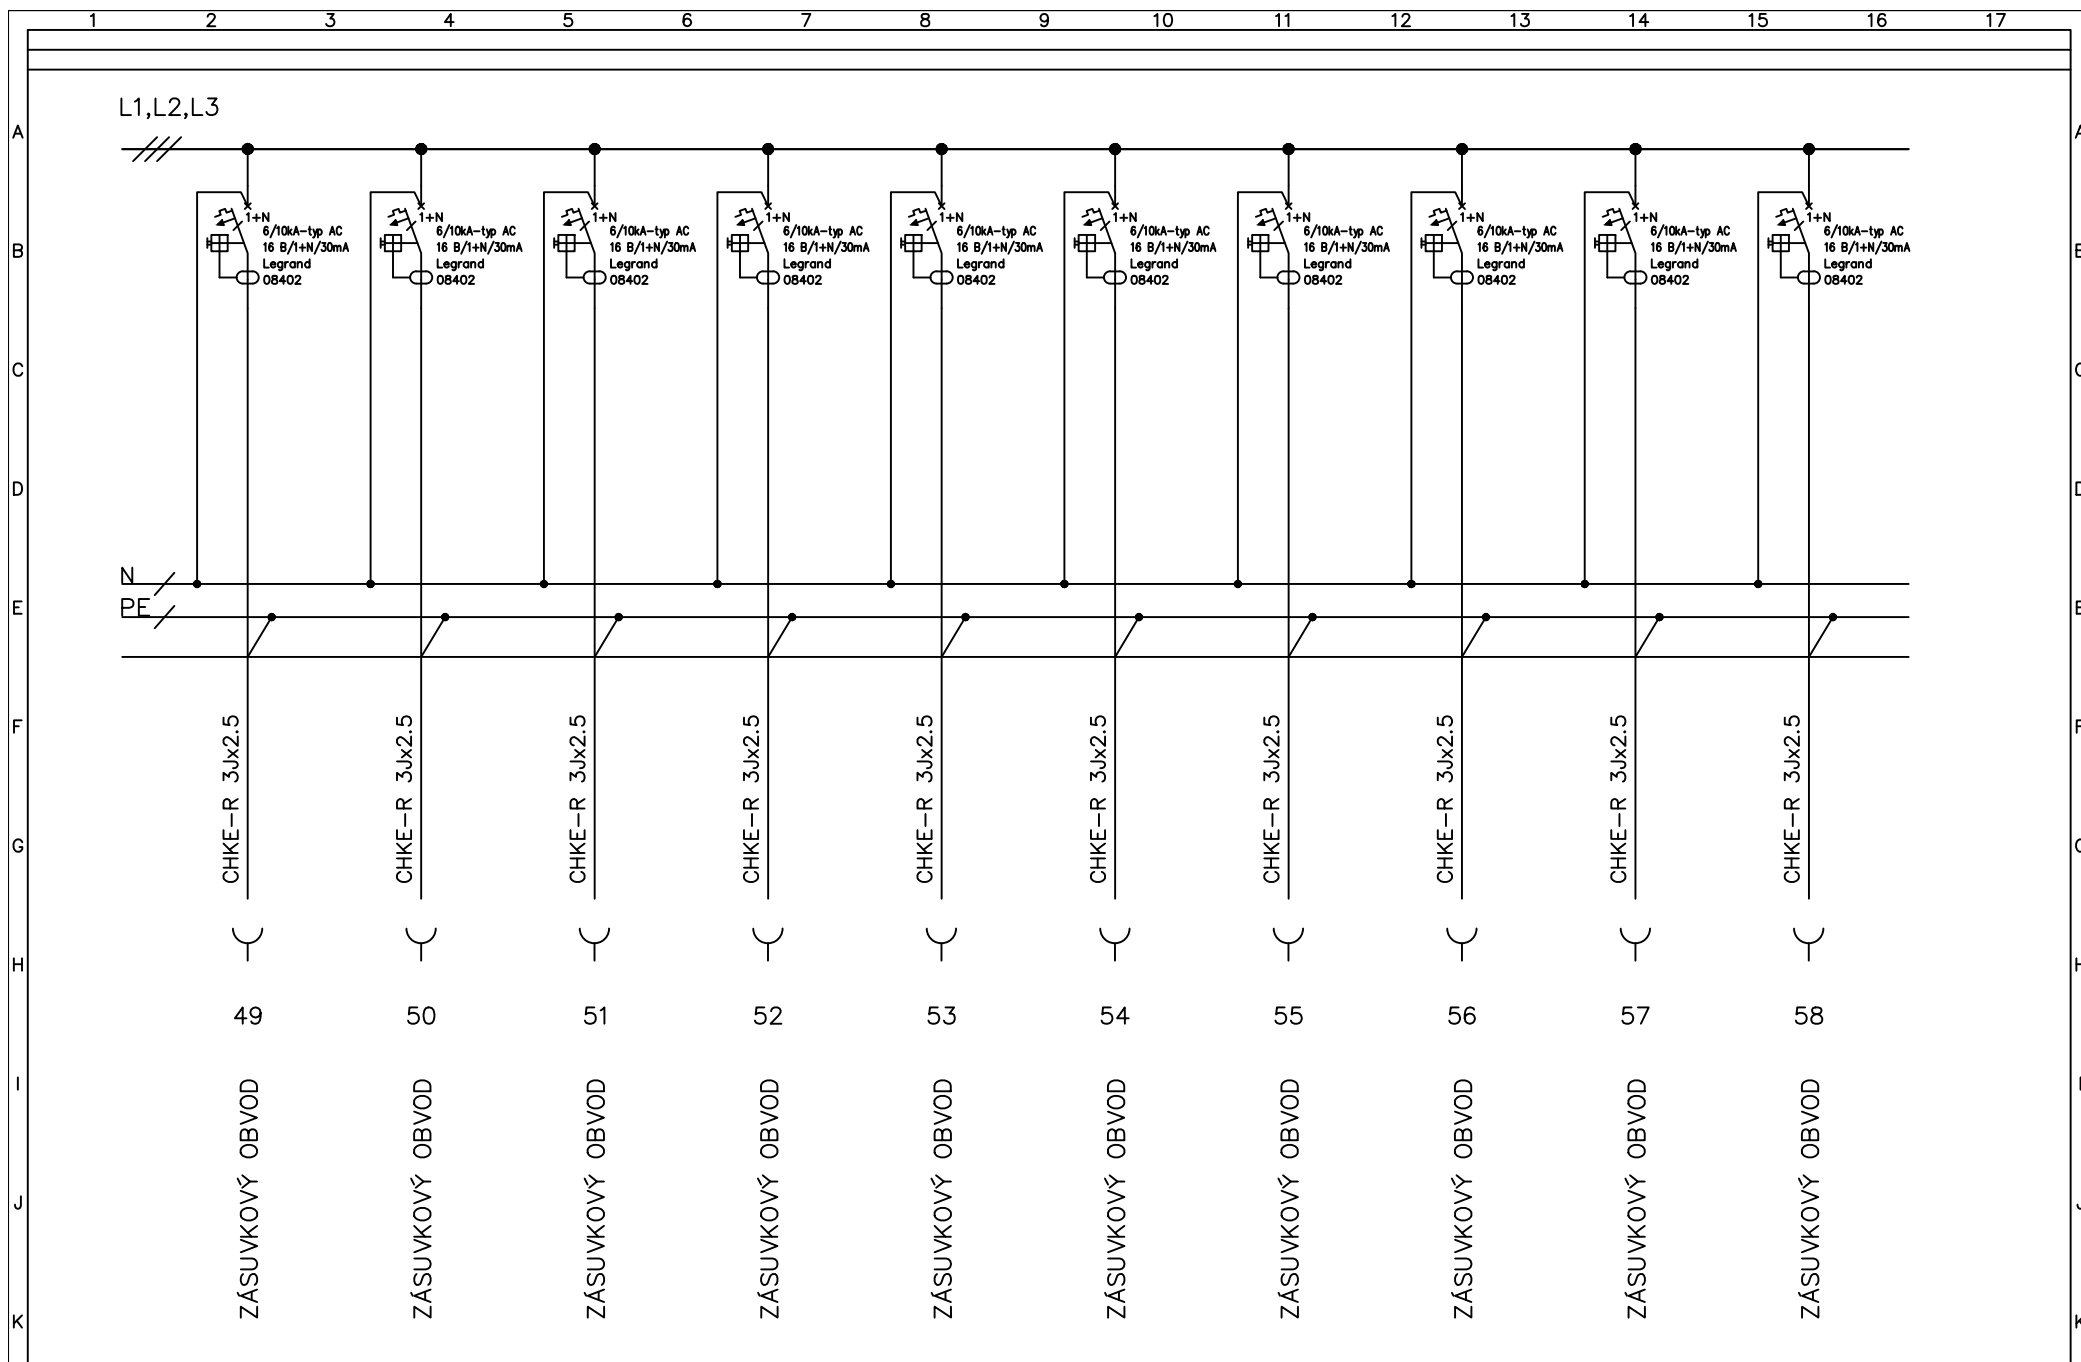

Vypracoval: Ferenczi	AKCIA: SOŠ Technická Lučenec – – novostavba tréningového centra SOŠ Technická, Dukelských Hrdinov 2, LC Elektroinštalácia		Investor: Stredná odborná škola technická Lučenec	Zak.číslo: 2023/054	A.K.:	Listov: 8
Kontroloval: Leczkési			Obsah: Rozvádzač R-P3 jednopolová schéma	Zmena/Dátum:	V.č.:	List: 7
Dátum : 05.2023				Merítko: N	EL 05	

