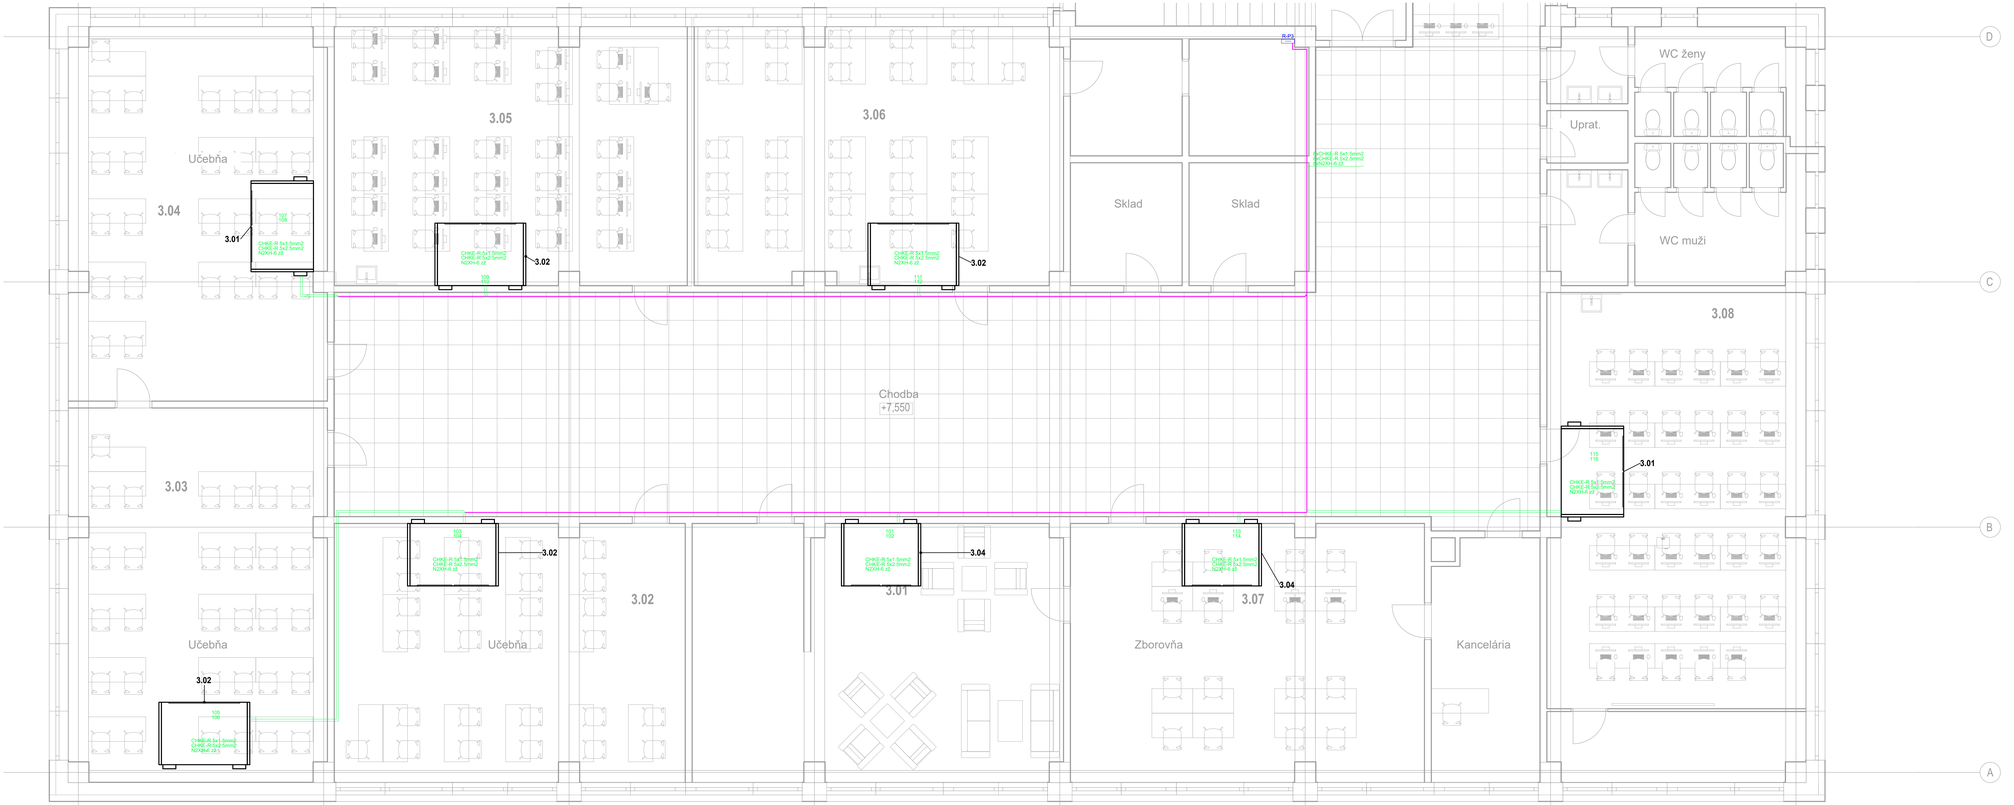

Napäťová sústava 3+N+PE 50Hz 230V/400V/TN-C-S

411 ochranné opatrenia v zmysle STN 33 2000-4-41/2019:
- 411.2 požiadavky na základnú ochranu
  - A.1 základná izolácia živých častí
  - A.2 zábrany alebo kryty
  - B.2 prekážky
  - B.3 umiestnenie mimo dosahu
- 411.3 požiadavky na ochranu pri poruche
  - 411.3.1 ochranné uzemnenie a pospájanie
  - 411.3.2 samočinné odpojenie pri poruche
  - 411.3.3 doplnková ochrana – prúdový chránič
- 411.4 systém TN

AUTOR PROJEKTU	Ing. Ladislav Chotmích		
ZODPOVEDNÝ PROJEKTANT EL	LECZKÉSI ALEXANDER		
VYPRACOVAL	LECZKÉSI ALEXANDER, FERENCZI KORNÉL		
INVESTOR	BBSK, Námestie SNP 23/23, 974 01 Banská Bystrica		
MIESTO STAVBY	SOŠ Technická, Dukelských Hrdinov 2, 98 401 Lučenec		
NÁZOV	SOŠ Technická Lučenec – novostavba tréningového centra rekonštrukcia objektu Školy a spoločenského objektu Napájanie VZT jednotiek	DÁTUM	09.2024
		STUPEŇ	SP
		FORMÁT	A3/x1260
		ZÁK. ČÍSLO	2024/130
ČASŤ	Silnoprúdové rozvody ZNP	MIERKA	ČÍSLO VÝKRESU
OBSAH	ELEKTROINŠTALÁCIA	1:50	EL 02

elteer s.r.o.
Sídlo: ul. Ľ.Štúra Novohradská 20, 990 03 Rimavská Seč
Prevádzka: ul. Ľ.Štúra Novohradská 20, 990 03 Rimavská Seč
IČO: 44 231 416, DIČ: 2120231410
Tel./Fax 0917/63 43 27, mail: 0903717 156