






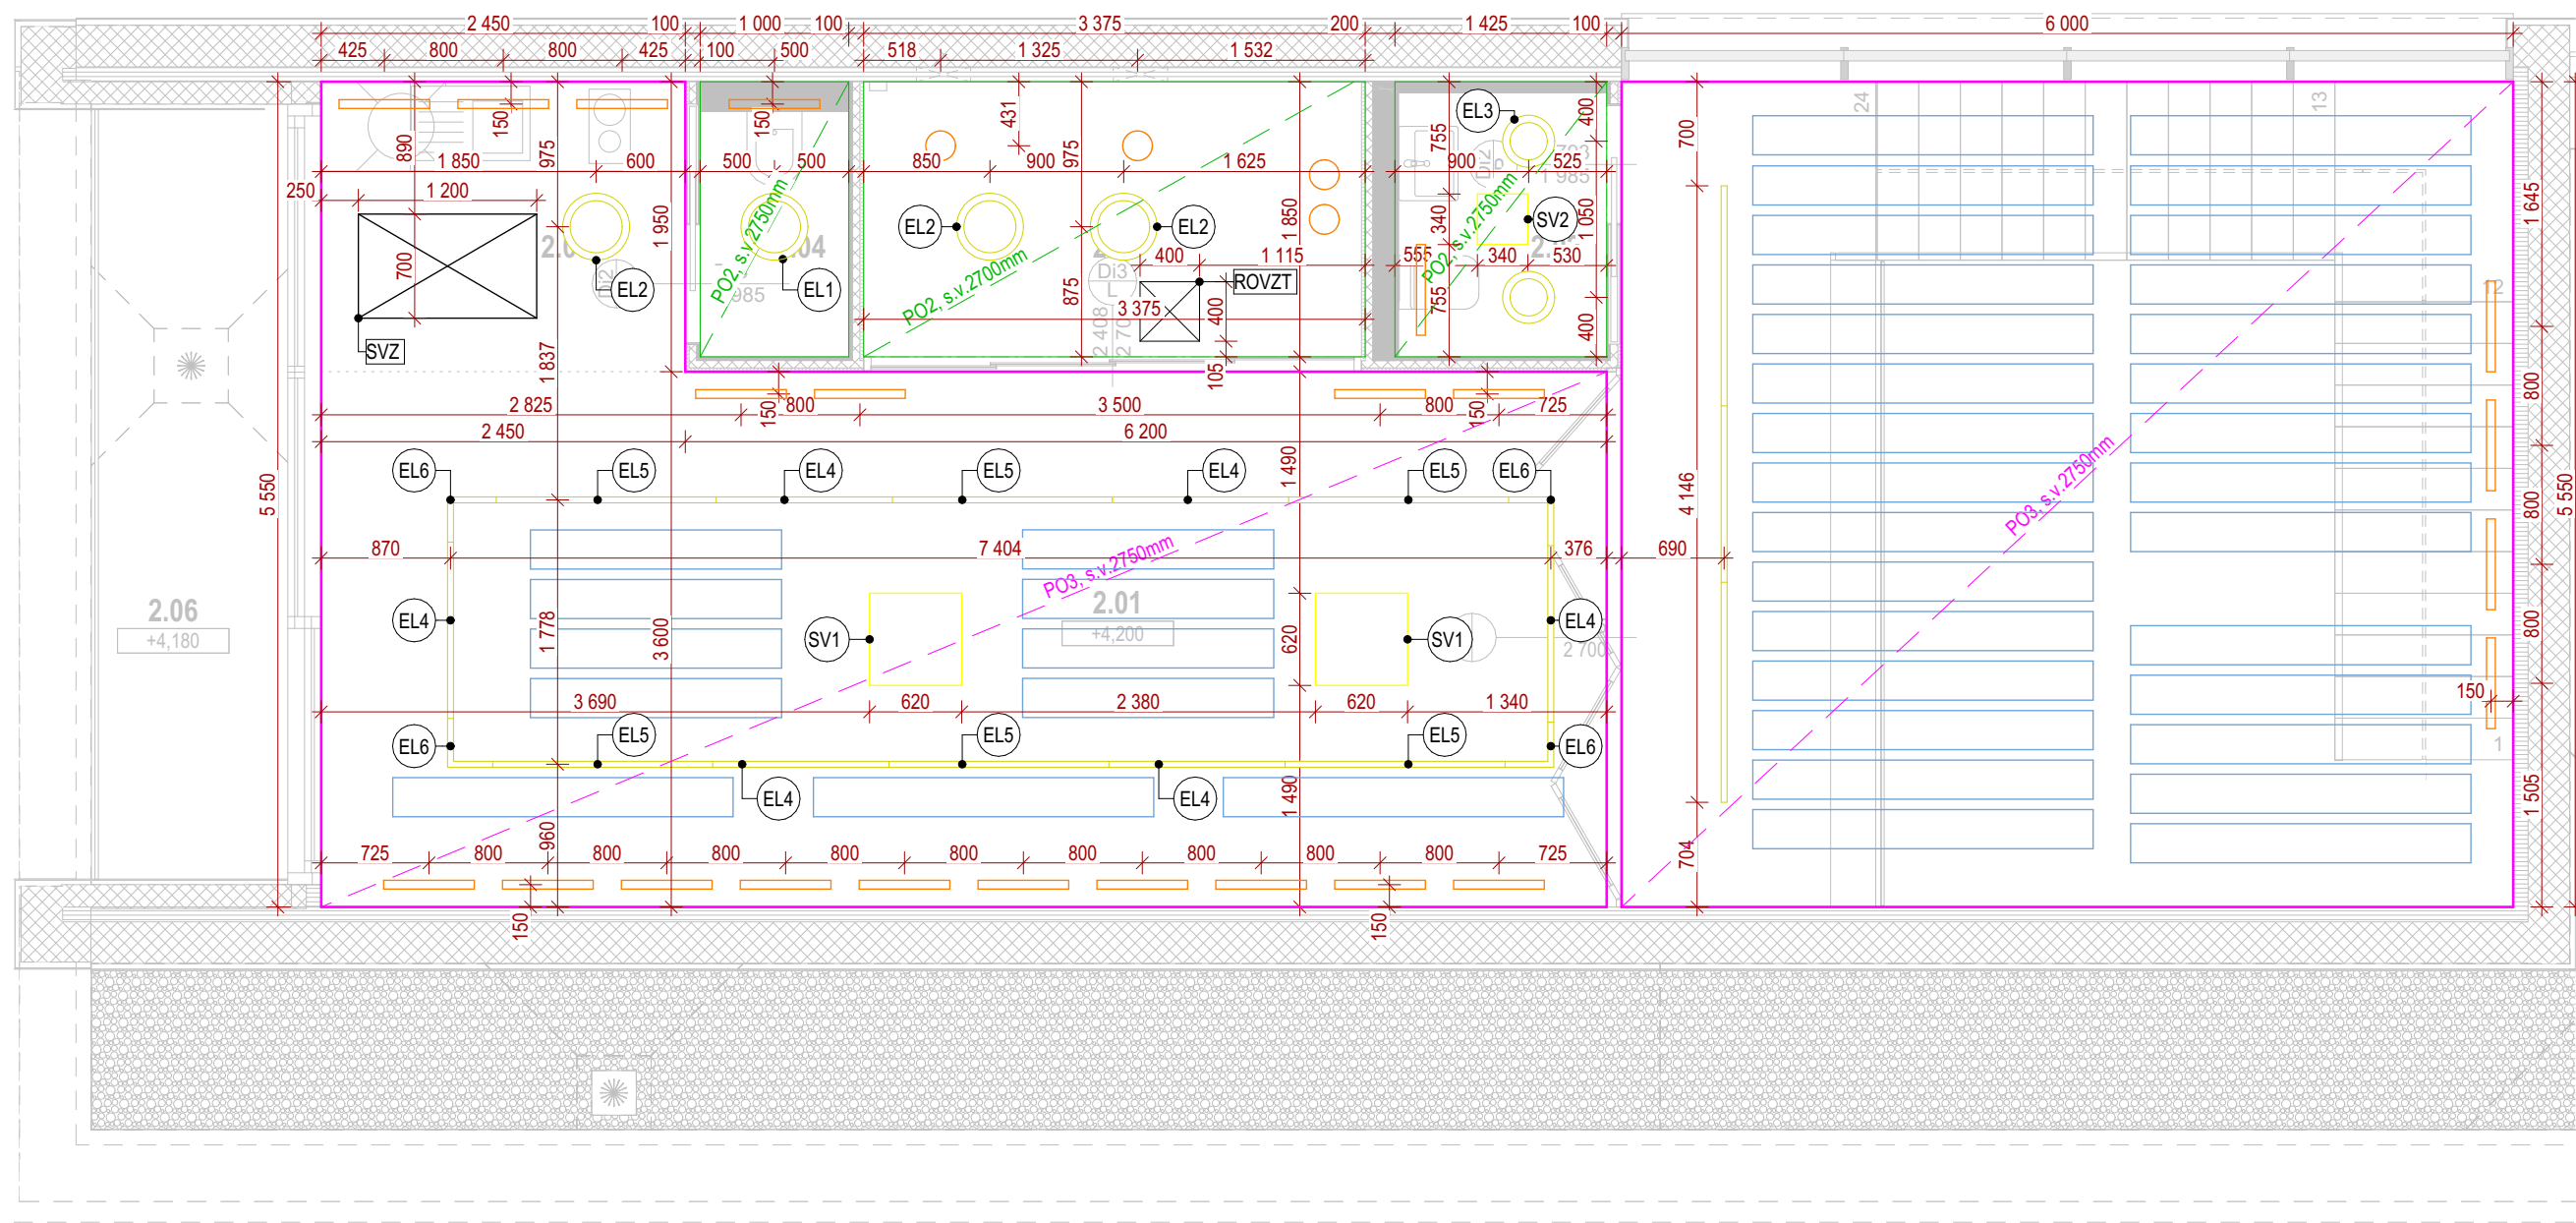

VÝKRES PODHL'ADOV 2.NP 1:50




LEGENDA OZNAČENÍ


- | | |
|---|--|
|  | akustický podhľad, PO3 |
|  | SDK podhľad, PO2 |
|  | osvetlenie, viď časť PD - D8 - elektroinštalácia, časť osvetlenie |
|  | stropné panely chladenia/vykurovania, viď časť PD - D4 - vykurovanie |
|  | VZT, viď časť PD - D5 - vzduchotechnika |
|  | svetlovody, viď výkaz ostatných výrobkov |

- | | |
|-----|---|
| EL1 | Kruhové svetidlo, ZUMTOBEL PERLUCE O LED, 28,7W, 3760lm, 4000K (alebo ekvivalent) |
| EL2 | Kruhové svetidlo, ZUMTOBEL PERLUCE O LED, 16,4W, 2000lm, 4000K (alebo ekvivalent) |
| EL3 | Zavesené lustrové svetidlo, FLOS AIM S LED BLUE STEEL, 18W, 1250lm, 2700K (alebo ekvivalent) |
| EL4 | Lineárne LED svetidlo XUNO 50W, 4696lm, 4000K (alebo ekvivalent) |
| EL5 | Lineárne LED svetidlo XUNO 60W, 5621lm, 4000K (alebo ekvivalent) |
| EL6 | Spojovací rohový diel s LED svetidlom, XUNO 30W, 2862lm, 4000K (alebo ekvivalent) |
| SV1 | Kruhový svetlodň Ø560mm so stvorcovým interiérovým vývodom 320x620 mm Sunway 560 (alebo ekvivalent) |
| SV2 | Kruhový svetlodň Ø260mm so stvorcovým interiérovým vývodom 340x340 mm Sunway 260 (alebo ekvivalent) |

- | | |
|-------|------------------------------|
| ROVZT | Revízny otvor VZT v podhlade |
| SVZ | Výlez na strechu |

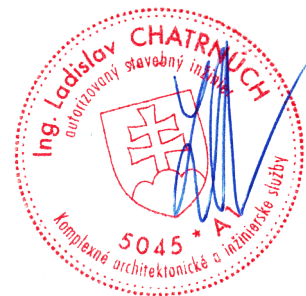

Všetky navrhované vlastnosti materiálov je možné nahradiť obdobnými materiálmi s rovnakými stavebnotechnickými a fyzikálnymi vlastnosťami iných certifikovaných výrobcov. Každú zmenu oproti tomuto projektu je nutné odsúhlasiť so zodpovedným projektantom. Projektanti nezodpovedajú za chyby vzniknuté nedodržaním náplne a pokynov tejto PD, preto je potrebné každú zmenu vopred konzultovať s projektantmi. Projekt počítá, zverejní, rozmožní, používať na účely iných stavby, ukázať z neo odpisy, výpisy alebo kopie bez písomného súhlasu autorov je porušenie platných práv!

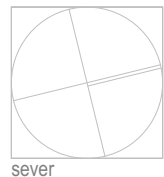

196,90

$$m \text{ n.m.} = \pm 0.000$$

paré

stavebník	BBSK, Námestie SNP 23/23, 974 01 Banská Bystrica		
generálny projektant	VISIA s.r.o., Sládkovičova 2052/50A, 927 01 Šafa		
zodpovedný projektant	Ing. Ladislav Chatrnúch	číslo revízie	
autor	Ing. Arch. Michal Babinec, Ing. Arch. Šimon Rusina	dátum revízie	
vypracoval	Ing. Juraj Beňo	stupeň	DSPaR
		dátum	10/2023
kontroloval	Ing. Michal Klenovič	číslo zákazky	101CC080623
profesia	D1 architektúra		
názov stavby	SOŠ Technická Lučenec - novostavba edukačného centra, rekonštrukcia objektu školy a spoločenského objektu		
miesto stavby	SOŠ Technická, Dukelských Hrdinov 2, 984 01	mierka	1:50
stavebný objekt		formát	630x297
názov výkresu	VÝKRES PODHLADOV 2.NP	číslo výkresu	D1-103-12