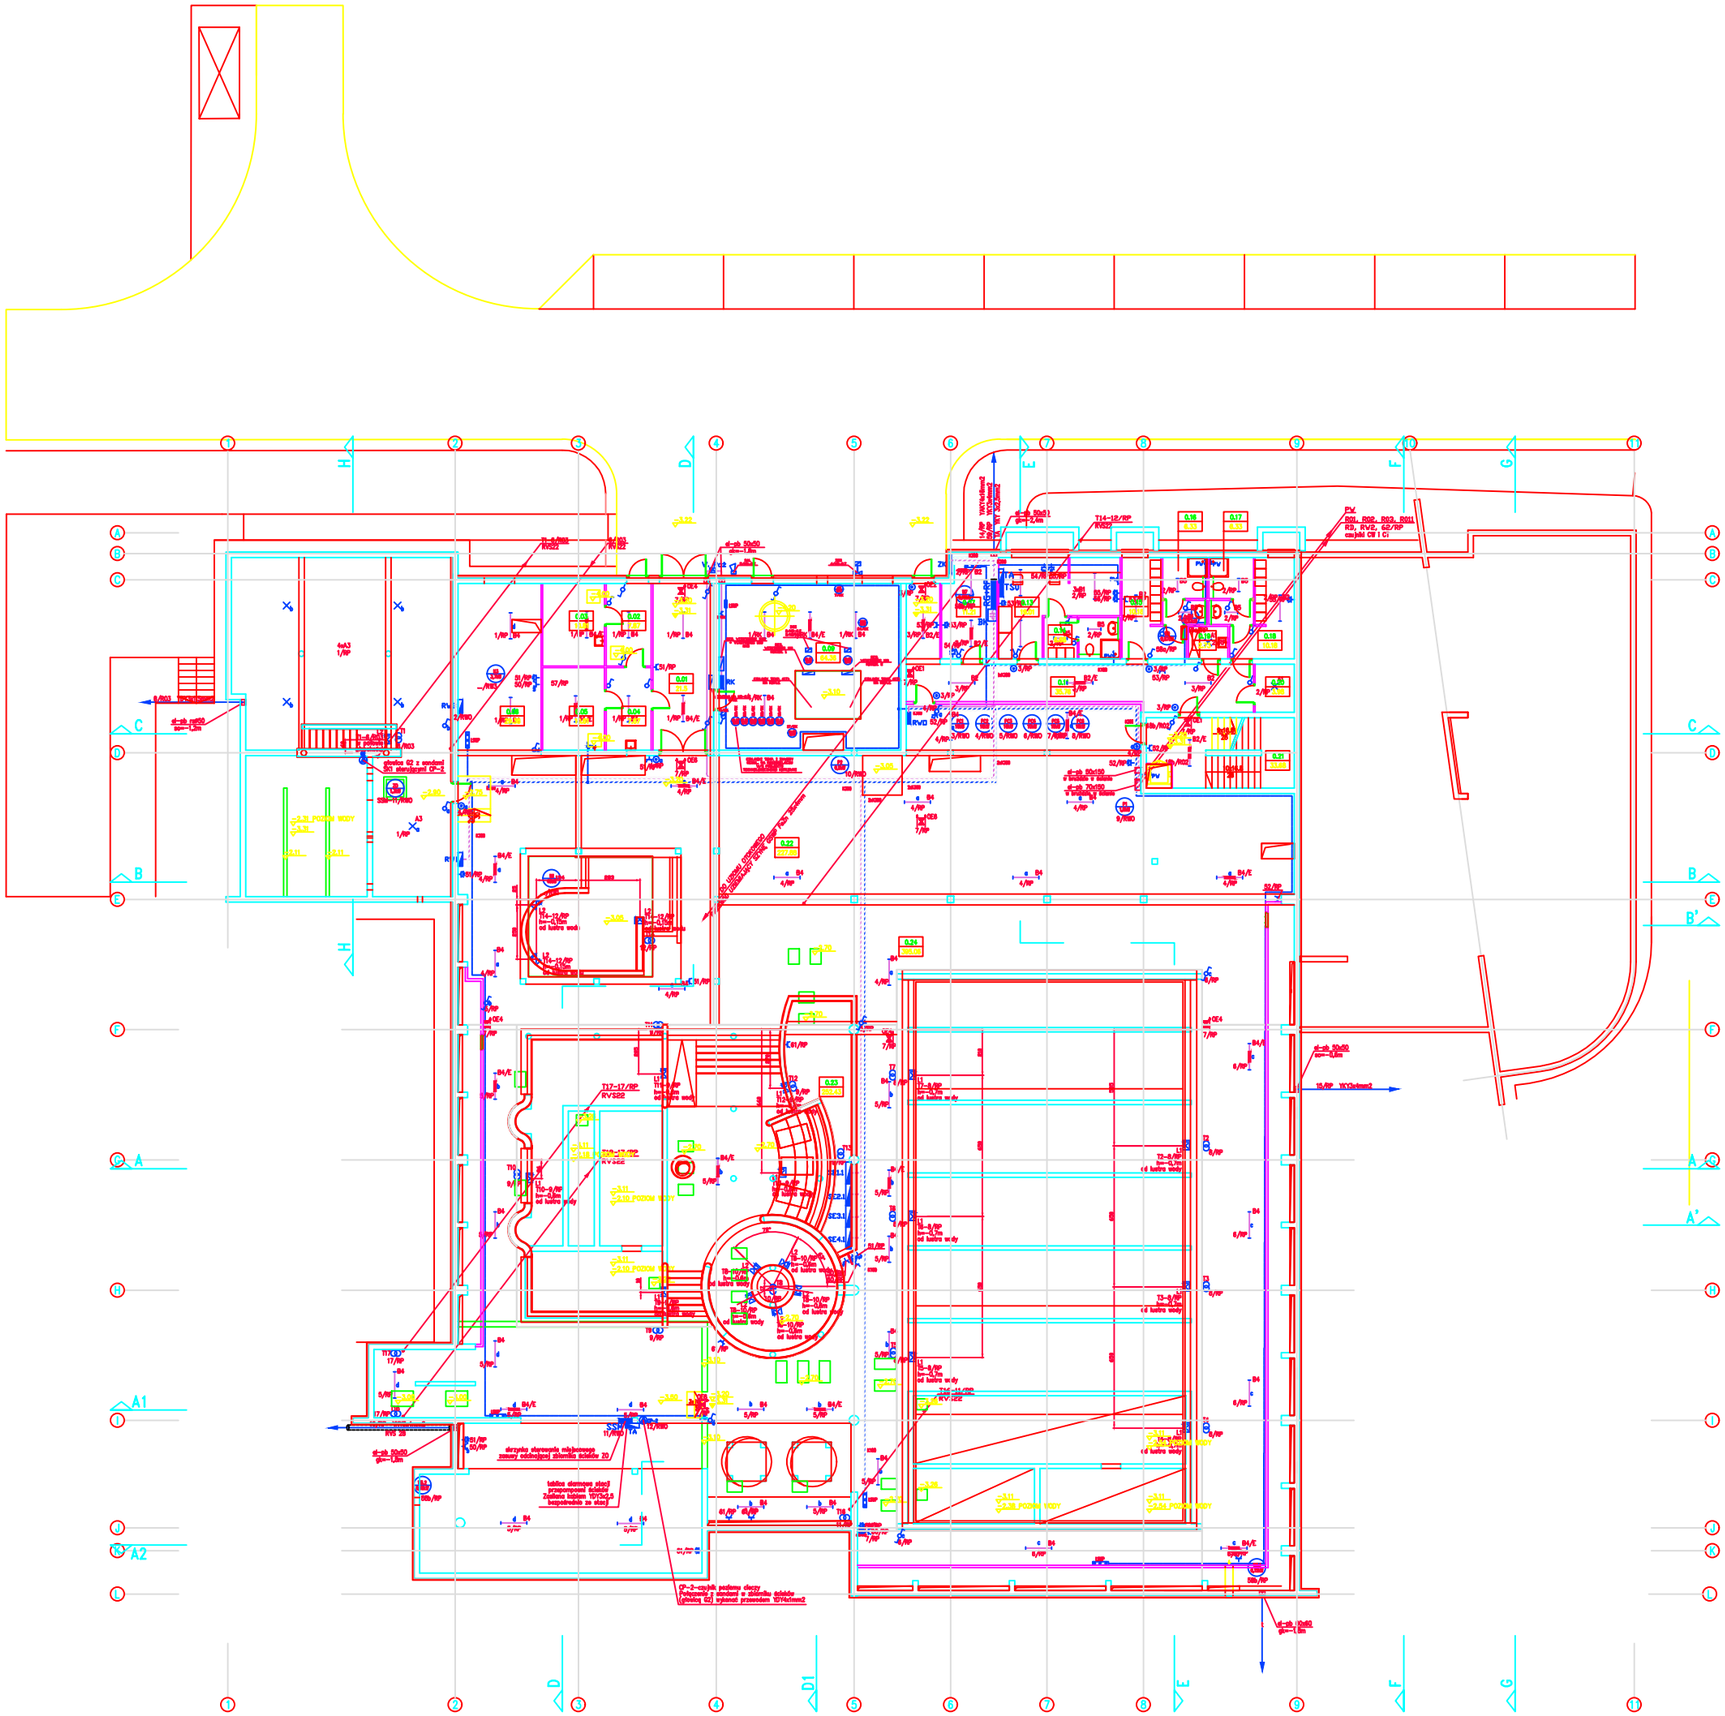

BILANS POWIERZCHNI

–

NR POM.	NAZWA POMIESZCZENIA	RODZAJ POSADZKI	POW. PODŁOGI	POW. NO+100cm
0.01	Przedsionek	–	21.5	21.5
0.02	Przedsion. pom. podchł	–	7.87	7.87
0.03	Pomieszczenie podchł	–	10.81	10.81
0.04	Przedsionek	–	7.87	7.87
0.05	Regulator ph.	–	10.81	10.81
0.06	Pomieszczenie techniczne	–	29.38	29.38
0.07	Rozdzielnia elektryczna	–	11.21	11.21
0.09	Kotłownia	–	64.38	64.38
0.11	Korytarz	–	35.76	35.76
0.13	Pom. techników	–	19.01	19.01
0.14	Szatnia techników	–	6.68	6.68
0.15	Szatnia pracow. /męska	–	10.18	10.18
0.16	Łazienka pracow. /męska	–	6.33	6.33
0.17	Łazienka pracow. /damska	–	6.33	6.33
0.18	Szatnia pracow. /damska	–	10.18	10.18
0.19	Pomieszczenie gospodarcze	–	2.73	2.73
0.20	Magazyn	–	3.98	3.98
0.21	Klatka schodowa	–	33.68	33.68
0.22	Wentylatornia	–	227.88	227.88
0.23	Podbasenie niecki rekreacyjnej	–	252.43	252.43
0.24	Podbasenie niecki sport.	–	395.08	395.08
	OGÓŁEM SUMA POWIERZCHNI		1174.04	1174.04
	KUBATURA		–	