



REZ PRIEPUSTOM

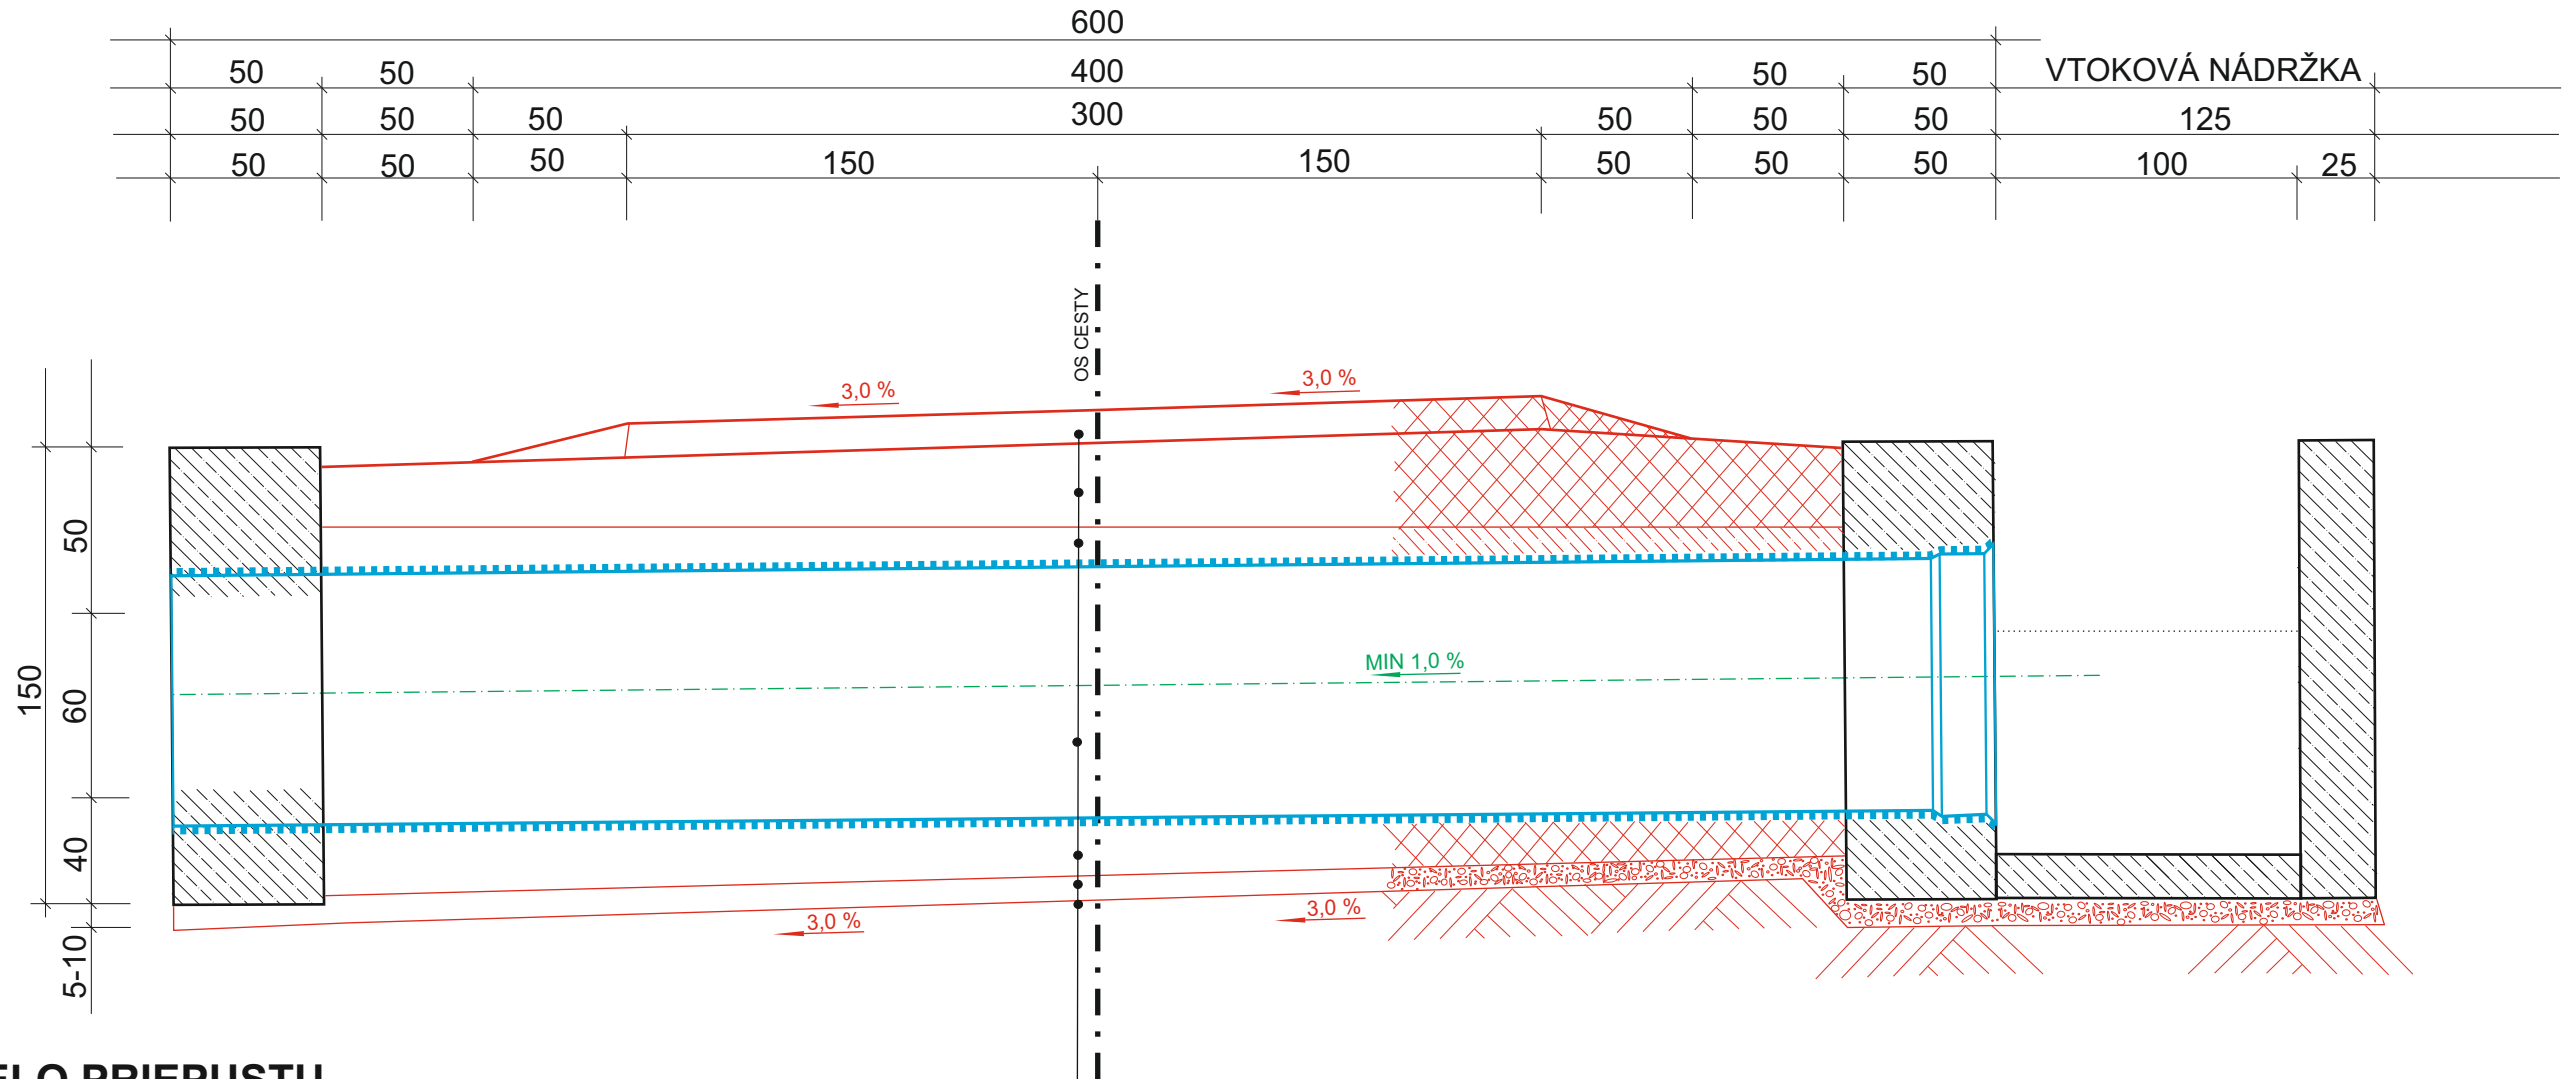

ČELO PRIEPUSTU

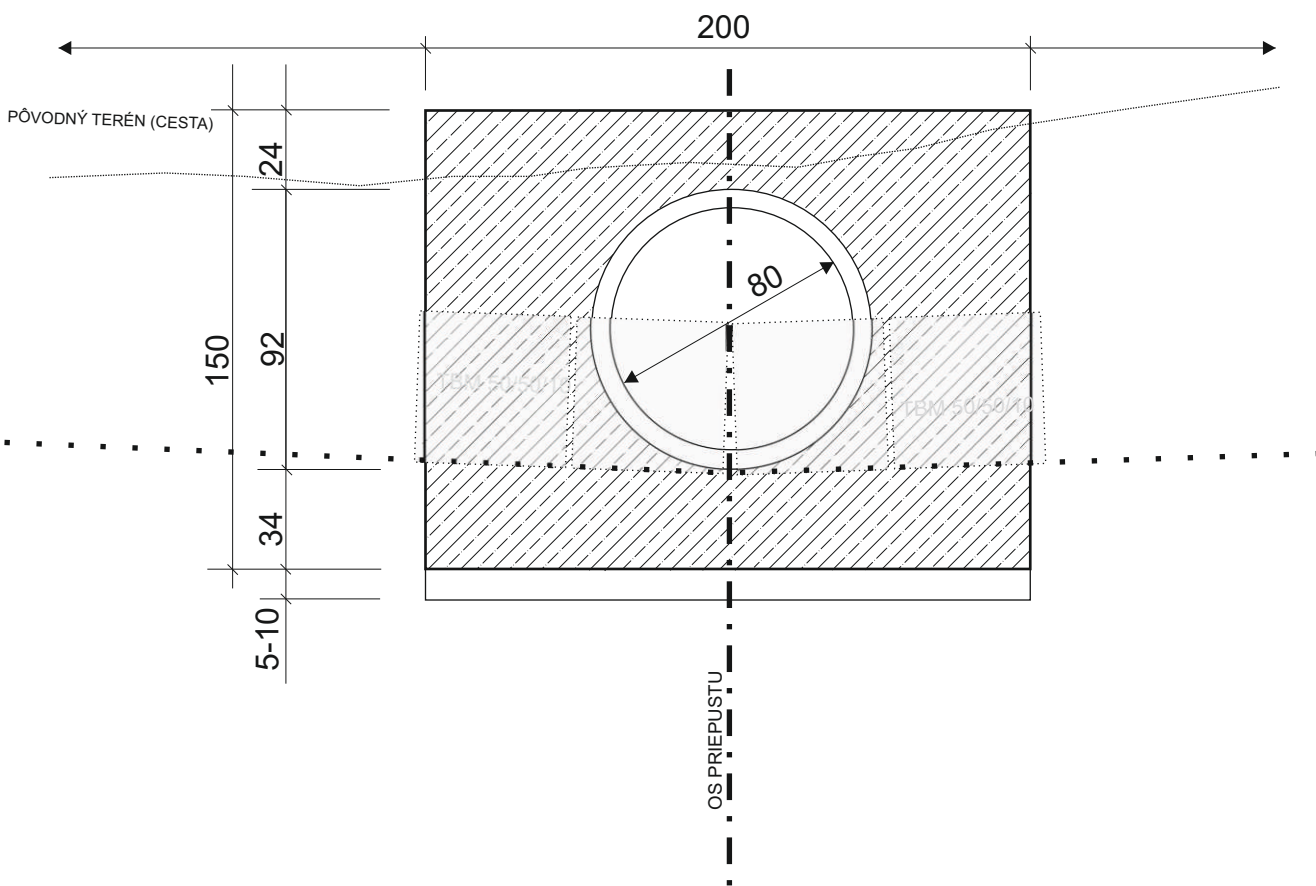

KRYT Z KAMENIVA FR. 32-63 MM - VIBROVANÝ
ŠTRK S VÝPLŇ. KAMENIVOM (STN 73 6126) 100 MM
PODKLAD Z KAMENIVA HRUBÉHO DRVENÉHO
FR. 63-125 MM (STN 73 6126) 200 - 250 MM
OBETÓNOVANIE POTRUBIA BETÓNOM C 16/20
RÚRA PVC, KORUGOVANÁ SN 10, DN 800 MM
PODKLAD ZO ŠTRKODRVY A OBSYP POTRUBIA 200 - 300 MM
PODSYP ZO ŠTRKOPIESKU 10 CM
ZHUTNENÉ DNO VÝKOPU



ZODP. PROJEKTANT	VYPRACOVAL	INVESTOR	<div>Ing. Igor Kokavec -  Inžinierska služba, verejná obstarávanie, reálna činnosť, dopravné zariadenie, stavebná a obchodná činnosť Dúbravská cesta 38, 990 01 Veľký Krtíš</div>	
ING. MARIÁN SIKORAI	ING. IGOR KOKAVEC	Urbárske a pasienkové pozemkové spoločenstvo Malé Teriakovce		
		980 51 Veľké Teriakovce		
REKONŠTRUKCIA LESNEJ CESTY - URBÁRSKE A PASIENKOVÉ POZEMKOVÉ SPOLOČENSTVO MALÉ TERIAKOVCE			FORMÁT	2 x A 4
			DÁTUM	10.02.2023
			STUPEŇ	DSP
			Priepust DN 800 MM v km 1,175	MIERKA