


Provozní objekt Pelhřimovské vodárenské s.r.o.

VZOROVÉ NAPOJENÍ KANALIZAČNÍ PŘÍPOJKY

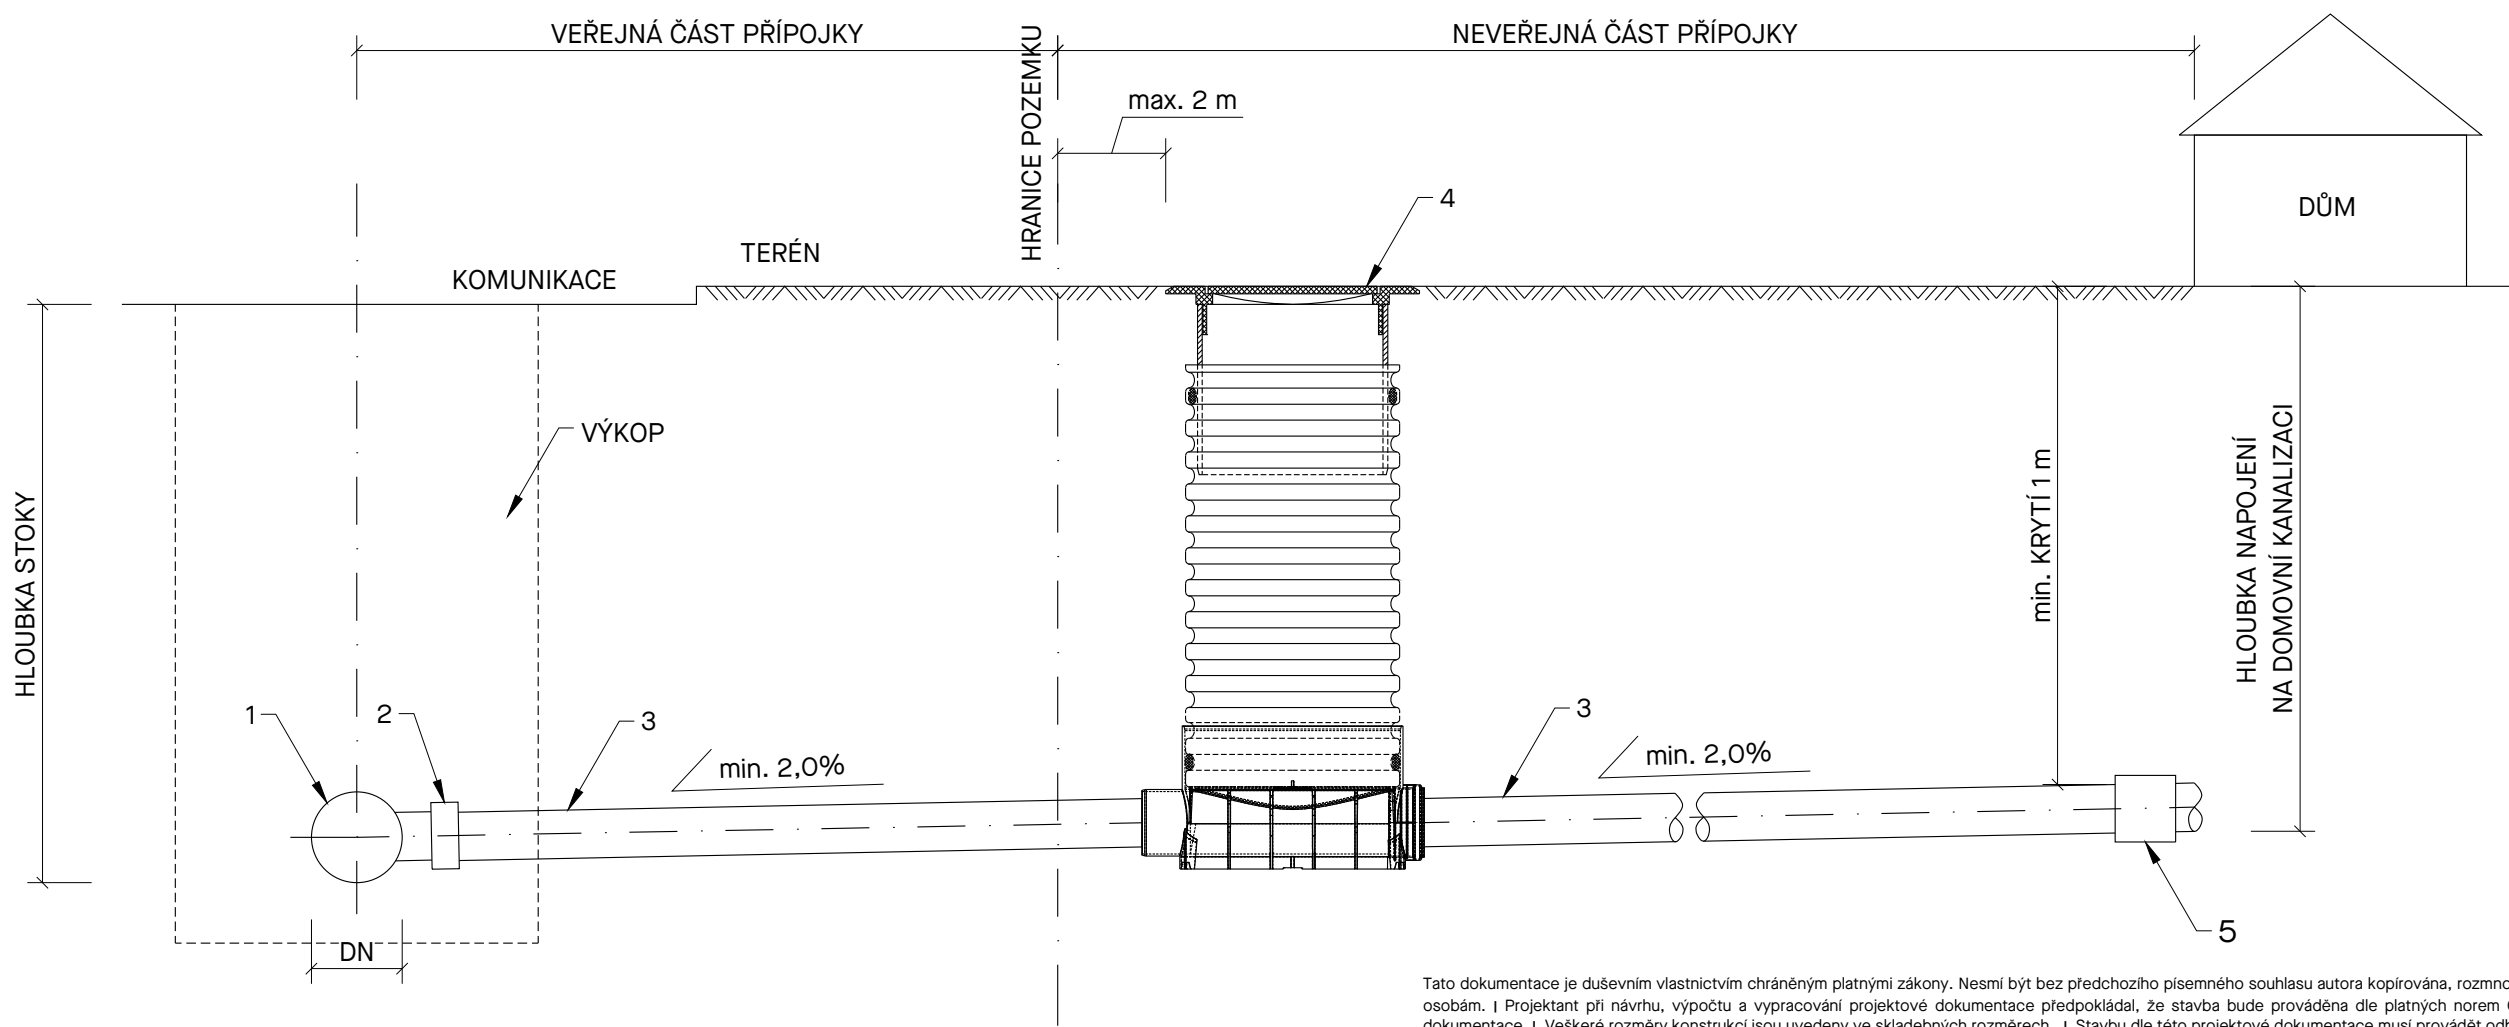

Tato dokumentace je duševním vlastnictvím chráněným platnými zákony. Nesmí být bez předchozího písemného souhlasu autora kopírována, rozmnožována, upravována a zpřístupněna třetím osobám. | Projektant při návrhu, výpočtu a vypracování projektové dokumentace předpokládá, že stavba bude prováděna dle platných norem ČSN. | Textová část je nedílnou součástí dokumentace. | Veškeré rozměry konstrukcí jsou uvedeny ve skladebných rozměrech. | Stavbu dle této projektové dokumentace musí provádět odborná firma k tomu ze zákona způsobilá.

LEGENDA

- 1 HLAVNÍ KANALIZAČNÍ STOKA
- 2 HRDLOVÁ ODBOČKA
- 3 POTRUBÍ PŘÍPOJKY
- 4 REVIZNÍ ŠACHTA Ø 315 S POKLOPEM TŘ. ZATÍŽENÍ D 400 BEZ ODVĚTRÁNÍ
- 5 PŘECHODOVÝ KUS

POZNÁMKY

- SPOJE MUSÍ BÝT VODOTĚSNÉ



LAPLAN

LAPLAN a.s., Cejl 504/38, 602 00 Brno  
IČO: 292 01 691, [laplan.cz](http://laplan.cz)  
ID datové schránky: f9umfsq

Provozní objekt Pelhřimovské vodárenské s.r.o.

Název stavby					
k.ú. Pelhřimov					
Místo					
Město Pelhřimov, Masarykovo náměstí 1, 393 01 Pelhřimov					
Stavebník					
1.2.6.4.4 Přípojka splaškové kanalizace					
Stavební objekt					
D.1.1 Architektonicko - stavební řešení					
Část dokumentace					
provádění stavby					
Stupeň dokumentace					
VZOROVÉ NAPOJENÍ KANALIZAČNÍ PŘÍPOJKY - 2xA4					
Název výkresu			Měřítko	Formát	
04	00	28.4.2025	m	20_2406	
Číslo výkresu	Revize	Datum	Kótováno	Číslo zakázky	Sada

Ing. Filip Vacek  
Projektant HIP  
Ing. Jana Kulichová  
Vypracoval  
Ing. Josef Slavík  
Odpovědný projektant

