

Tato dokumentace je duševním vlastnictvím chráněným platnými zákony. Nesmí být bez předchozího písemného souhlasu autora kopírována, rozmnožována, upravována a zpřístupněna třetím osobám. | Projektant při návrhu, výpočtu a vypracování projektové dokumentace předpokládá, že stavba bude prováděna dle platných norem ČSN. | Textová část je nedílnou součástí dokumentace. | Veškeré rozměry konstrukcí jsou uvedeny ve skladebných rozměrech. | Stavbu dle této projektové dokumentace musí provádět odborná firma k tomu ze zákona způsobilá.



LAPLAN

LAPLAN a.s., Cejl 504/38, 602 00 Brno
IČO: 292 01 691, laplan.cz
ID datové schránky: f9umfsq

0,000 = 516,00 m n. m. - B.p.v.

Provozní objekt Pelhřimovské vodárenské s.r.o

Název stavby

k.ú. Pelhřimov [718912], parcel. číslo 2360/95, 393 01 Pelhřimov

Místo

Město Pelhřimov, Masarykovo náměstí 1, 393 01 Pelhřimov

Stavebník

1.2.0.4.1 Provozní budova

Stavební objekt

D.1.1 Architektonicko - stavební řešení

Část dokumentace

Dokumentace pro provedení stavby

Stupeň dokumentace

VÝPIS INTERIÉROVÝCH DVEŘÍ

Název výkresu

Měřítko

Formát

D.1.1.3.401

05/2025

mm

20_2406

Číslo výkresu

Revize

Datum

Kótováno

Číslo zakázky

Sada

Ing. Filip Vacek

Hlavní projektant

Ing. Marek Hrabal


Vypracoval

Ing. arch. Martin Pavlun

Autor

Ing. Filip Vacek

Autorizovaná osoba

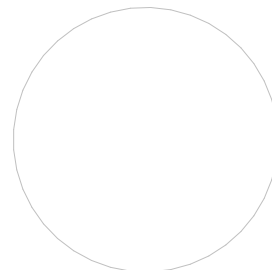

VÝPIS INTERIÉROVÝCH DVEŘÍ - str.1																																	
Všeobecně													Rám		Křídlo			Boční světlík	Zárubeň		Kování				Příslušenství	Poznámka	Podlaží	Počet	Rev.				
OZN.	Graf. příloha	Popis	Počet křídel	Plně/Prosklené	Šířka aktiv. křídla	Výška křídla	Orientace	Otvor		Požár. klas.	Tl. stěny	Mat. stěny	Specifik.	Barva	Specifik.	Zasklení	Barva		Specifik.	Barva	Specifik.	Mat.	Zámek	Panik. kování									
č.								Šířka	Výška																								
D 01	D.1.1.401.4	Hliníkové otevíravé jednokřídlové s bočním světlíkem	1	Prosklené křídlo, prosklený světlík	1000	2285	L	2800	2355		150	Zdivo z keramických tvárnic	Hliníkový profil kotvený ke skryté nosné k-ci, vnitřní konstrukce galvanicky zinkovaná, vnější k-ce s povrchovou úpravou práškovaný lak	viz. stavdardy	Hliníkový rám prosklený	Dvojsklo (5 mm), bezpečnostní kalené (ESG), čiré	viz. stavdardy	Dvojsklo (5 mm), bezpečnostní kalené (ESG), čiré	Systémová hliníková zárubeň s nastavitelnými závěsy ve třech osách	viz. stavdardy	Rozetové, Klika/ koule	Brouš. nerez	Elektro-mechanický zámek	ne	- automatický pohon- ano - čtečka karet- ano - samozavírač- ano - koordinátor- ne - syst. generál. klíče- ano	- Bez prahu - obsahuje samolepící bezpečnostní značení ve tvaru čtverce (50x50mm) pro zviditelnění ploch- fólie imitující pískované sklo - dveřní samozavírač s váčkovou technologií certifikovaný s kluzným ramínkem	1NP	1	0				
D 02	D.1.1.401.4	Otevíravé jednokřídlové s bočním světlíkem	1	Plné křídlo, prosklený světlík	900	2285	P	1500	2355	-	250	Monolitická ŽB stěna	Hliníkový profil kotvený ke skryté nosné k-ci, vnitřní konstrukce galvanicky zinkovaná, vnější k-ce s povrchovou úpravou práškovaný lak	viz. stavdardy	Dřevěné z laminátové dřevotřísky DTD, povrchová vrstva CPL laminát	-	viz. stavdardy	Dvojsklo (5 mm), bezpečnostní kalené (ESG), čiré	Systémová hliníková zárubeň s nastavitelnými závěsy ve třech osách	viz. stavdardy	Rozetové, Klika/ koule	Brouš. nerez	Elektro-mechanický zámek	ne	- automatický pohon- ano - čtečka karet- ano - samozavírač- ano - koordinátor- ne - syst. generál. klíče- ano	- Bez prahu - dveřní samozavírač s váčkovou technologií certifikovaný s kluzným ramínkem	1NP	1	0				
D 03	D.1.1.401.4	Otevíravé jednokřídlové s bočním světlíkem	1	Plné křídlo, prosklený světlík	900	2285	P	1500	2355		150	Zdivo z keramických tvárnic	Hliníkový profil kotvený ke skryté nosné k-ci, vnitřní konstrukce galvanicky zinkovaná, vnější k-ce s povrchovou úpravou práškovaný lak	viz. stavdardy	Dřevěné z laminátové dřevotřísky DTD, povrchová vrstva CPL laminát	-	viz. stavdardy	Dvojsklo (5 mm), bezpečnostní kalené (ESG), čiré	Systémová hliníková zárubeň s nastavitelnými závěsy ve třech osách	viz. stavdardy	Rozetové, klika/ klika	Brouš. nerez	Zámek s cylindrickou vložkou	ne	- automatický pohon- ano - čtečka karet- ne - samozavírač- ne - koordinátor- ne - syst. generál. klíče- ano	- Bez prahu	1NP	2	0				
D 04	D.1.1.401.4	Otevíravé jednokřídlové s bočním světlíkem	1	Plné křídlo, prosklený světlík	900	2285	L	1500	2355		250	Zdivo z keramických tvárnic	Hliníkový profil kotvený ke skryté nosné k-ci, vnitřní konstrukce galvanicky zinkovaná, vnější k-ce s povrchovou úpravou práškovaný lak	viz. stavdardy	Dřevěné z laminátové dřevotřísky DTD, povrchová vrstva CPL laminát	-	viz. stavdardy	Dvojsklo (5 mm), bezpečnostní kalené (ESG), čiré	Systémová hliníková zárubeň s nastavitelnými závěsy ve třech osách	viz. stavdardy	Rozetové, klika/ klika	Brouš. nerez	Zámek s cylindrickou vložkou	ne	- automatický pohon- ano - čtečka karet- ne - samozavírač- ne - koordinátor- ne - syst. generál. klíče- ano	- Bez prahu	1NP	5	0				
D 05	D.1.1.401.4	Hliníkové otevíravé jednokřídlové bez světlíku	1	Plné křídlo	800	2100	P	940	2170	-	150	Zdivo z keramických tvárnic	Hliníkový profil kotvený ke skryté nosné k-ci, vnitřní konstrukce galvanicky zinkovaná, vnější k-ce s povrchovou úpravou práškovaný lak	viz. stavdardy	Dřevěné z laminátové dřevotřísky DTD, povrchová vrstva CPL laminát	-	viz. stavdardy	-	Systémová hliníková zárubeň s nastavitelnými závěsy ve třech osách	viz. stavdardy	Rozetové, klika/ klika	Brouš. nerez	Zámek s cylindrickou vložkou	ne	- automatický pohon- ano - čtečka karet- ne - samozavírač- ne - koordinátor- ne - syst. generál. klíče- ano	- Bez prahu	1NP	1	0				
D 06	D.1.1.401.4	Otevíravé jednokřídlové bez světlíku	1	Plné křídlo	800	2285	P	940	2355	-	150	Zdivo z keramických tvárnic	Hliníkový profil kotvený ke skryté nosné k-ci, vnitřní konstrukce galvanicky zinkovaná, vnější k-ce s povrchovou úpravou práškovaný lak	viz. stavdardy	Dřevěné z laminátové dřevotřísky DTD, povrchová vrstva CPL laminát	-	viz. stavdardy	-	Systémová hliníková zárubeň s nastavitelnými závěsy ve třech osách	viz. stavdardy	Rozetové, klika/ klika	Brouš. nerez	Zámek s cylindrickou vložkou	ne	- automatický pohon- ano - čtečka karet- ne - samozavírač- ne - koordinátor- ne - syst. generál. klíče- ano	- Bez prahu	1NP	1	0				
D 07 a	D.1.1.401.4	Otevíravé jednokřídlové bez světlíku	1	Plné křídlo	800	2285	P	940	2355	-	150	Zdivo z keramických tvárnic	Hliníkový profil kotvený ke skryté nosné k-ci, vnitřní konstrukce galvanicky zinkovaná, vnější k-ce s povrchovou úpravou práškovaný lak	viz. stavdardy	Dřevěné z laminátové dřevotřísky DTD, povrchová vrstva CPL laminát	-	viz. stavdardy	-	Systémová hliníková zárubeň s nastavitelnými závěsy ve třech osách	viz. stavdardy	Rozetové, klika/ klika	Brouš. nerez	WC zámek	ne	- automatický pohon- ano - čtečka karet- ne - samozavírač- ne - koordinátor- ne - syst. generál. klíče- ano	- Bez prahu	1NP	2	0				
D 07 b	D.1.1.401.4	Otevíravé jednokřídlové bez světlíku	1	Plné křídlo	800	2285	P	940	2355	-	150	Zdivo z keramických tvárnic	Hliníkový profil kotvený ke skryté nosné k-ci, vnitřní konstrukce galvanicky zinkovaná, vnější k-ce s povrchovou úpravou práškovaný lak	viz. stavdardy	Dřevěné z laminátové dřevotřísky DTD, povrchová vrstva CPL laminát	-	viz. stavdardy	-	Systémová hliníková zárubeň s nastavitelnými závěsy ve třech osách	viz. stavdardy	Rozetové, klika/ klika	Brouš. nerez	WC zámek	ne	- automatický pohon- ano - čtečka karet- ne - samozavírač- ne - koordinátor- ne - syst. generál. klíče- ano	- Bez prahu - dveřní mřížka 300x100 mm	1NP	2	0				
D 08 a	D.1.1.401.4	Otevíravé jednokřídlové bez světlíku	1	Plné křídlo	800	2285	L	940	2355	-	150	Zdivo z keramických tvárnic	Hliníkový profil kotvený ke skryté nosné k-ci, vnitřní konstrukce galvanicky zinkovaná, vnější k-ce s povrchovou úpravou práškovaný lak	viz. stavdardy	Dřevěné z laminátové dřevotřísky DTD, povrchová vrstva CPL laminát	-	viz. stavdardy	-	Systémová hliníková zárubeň s nastavitelnými závěsy ve třech osách	viz. stavdardy	Rozetové, klika/ klika	Brouš. nerez	WC zámek	ne	- automatický pohon- ano - čtečka karet- ne - samozavírač- ne - koordinátor- ne - syst. generál. klíče- ano	- Bez prahu	1NP	3	0				
D 08 b	D.1.1.401.4	Otevíravé jednokřídlové bez světlíku	1	Plné křídlo	800	2285	L	940	2355	-	150	Zdivo z keramických tvárnic	Hliníkový profil kotvený ke skryté nosné k-ci, vnitřní konstrukce galvanicky zinkovaná, vnější k-ce s povrchovou úpravou práškovaný lak	viz. stavdardy	Dřevěné z laminátové dřevotřísky DTD, povrchová vrstva CPL laminát	-	viz. stavdardy	-	Systémová hliníková zárubeň s nastavitelnými závěsy ve třech osách	viz. stavdardy	Rozetové, klika/ klika	Brouš. nerez	WC zámek	ne	- automatický pohon- ano - čtečka karet- ne - samozavírač- ne - koordinátor- ne - syst. generál. klíče- ano	- Bez prahu - dveřní mřížka 200x100 mm	1NP	1	0				
D 08 c	D.1.1.401.4	Otevíravé jednokřídlové bez světlíku	1	Plné křídlo	800	2285	L	940	2355	-	150	Zdivo z keramických tvárnic	Hliníkový profil kotvený ke skryté nosné k-ci, vnitřní konstrukce galvanicky zinkovaná, vnější k-ce s povrchovou úpravou práškovaný lak	viz. stavdardy	Dřevěné z laminátové dřevotřísky DTD, povrchová vrstva CPL laminát	-	viz. stavdardy	-	Systémová hliníková zárubeň s nastavitelnými závěsy ve třech osách	viz. stavdardy	Rozetové, klika/ klika	Brouš. nerez	WC zámek	ne	- automatický pohon- ano - čtečka karet- ne - samozavírač- ne - koordinátor- ne - syst. generál. klíče- ano	- Bez prahu - dveřní mřížka 300x100 mm	1NP	1	0				
D 09	D.1.1.401.5	Otevíravé jednokřídlové bez světlíku	1	Plné křídlo	900	2285	P	1040	2355	-	150	Zdivo z keramických tvárnic	Hliníkový profil kotvený ke skryté nosné k-ci, vnitřní konstrukce galvanicky zinkovaná, vnější k-ce s povrchovou úpravou práškovaný lak	viz. stavdardy	Dřevěné z laminátové dřevotřísky DTD, povrchová vrstva CPL laminát	-	viz. stavdardy	-	Systémová hliníková zárubeň s nastavitelnými závěsy ve třech osách	viz. stavdardy	Rozetové, klika/ klika	Brouš. nerez	Zámek pro bezbariérové dveře	ne	- automatický pohon- ano - čtečka karet- ne - samozavírač- ne - koordinátor- ne - syst. generál. klíče- ano	- Bez prahu - z vnější strany vodorovné madlo ve výšce 900mm - zámek bude odjistitelný zvenku+ poskytuje vnější info o stavu "volno/obsazeno"	1NP	1	0				
D 10	D.1.1.401.5	Otevíravé jednokřídlové bez světlíku	1	Plné křídlo	700	2285	L	840	2355	-	150	Zdivo z keramických tvárnic	Hliníkový profil kotvený ke skryté nosné k-ci, vnitřní konstrukce galvanicky zinkovaná, vnější k-ce s povrchovou úpravou práškovaný lak	viz. stavdardy	Dřevěné z laminátové dřevotřísky DTD, povrchová vrstva CPL laminát	-	viz. stavdardy	-	Systémová hliníková zárubeň s nastavitelnými závěsy ve třech osách	viz. stavdardy	Rozetové, klika/ klika	Brouš. nerez	WC zámek	ne	- automatický pohon- ano - čtečka karet- ne - samozavírač- ne - koordinátor- ne - syst. generál. klíče- ano	- Bez prahu	1NP	2	0				

Tato dokumentace je tvořena vlastním výtiskem chráněným platnými zákony. Nesmí být bez předchozího písemného souhlasu kopírována, rozmnožována, upravována a zpřístupněna třetím osobám. | Projektant při návrhu, výpočtu a vypracování projektové dokumentace předpokládá, že stavba bude prováděna dle platných norem ČSN. | Textová část je nedílnou součástí dokumentace. | Veškeré rozměry konstrukcí jsou uvedeny ve kladebných rozměrech. | Stavbu dle této projektové dokumentace musí provádět odborná firma k tomu ze zákona způsobilá.

Všeobecně													Rám		Křídlo		Boční světlík	Zárubeň		Kování				Příslušenství	Poznámka	Podlaží	Počet	Rev.	
OZN.	Graf. příloha	Popis	Počet křídel	Plně/Prosklené	Šířka aktiv. křídla	Výška křídla	Otvor		Požár. klas.	Tl. stěny	Mat. stěny	Specifik.	Barva	Specifik.	Zasklení/plný profil	Barva		Specifik.	Barva	Specifik.	Mat.	Zámek	Panik. kování						
č.							Šířka	Výška																					Specifik.
D 11	D.1.1.401.5	Otevíravé jednokřídlové bez světlíku	1	Plně křídlo	700	2285	P	840	2355	-	150	Zdivo z keramických tvárnic	Hliníkový profil kotvený ke skryté nosné k-ci, vnitřní konstrukce galvanicky zinkovaná, vnější k-ce s povrchovou úpravou práškováný lak	viz. stavdardy	Dřevěné z laminátové dřevotřísky DTD, povrchová vrstva CPL laminát	-	viz. stavdardy	-	Systémová hliníková zárubeň s nastavitelnými závěsy ve třech osách	viz. stavdardy	Rozetové, klika/ klika	Brouš. nerez	WC zámek	ne	- automatický pohon- ne - čtečka karet- ne - samozavírač- ne - koordinátor- ne - syst. generál. klíče- ano	- Bez prahu	1NP	1	0
D 12	D.1.1.401.5	Otevíravé jednokřídlové s bočním světlíkem	1	Prosklené křídlo, prosklený světlík	900	2285	P	1500	2355		250	Zdivo z keramických tvárnic	Hliníkový profil kotvený ke skryté nosné k-ci, vnitřní konstrukce galvanicky zinkovaná, vnější k-ce s povrchovou úpravou práškováný lak	viz. stavdardy	Hliníkový rám prosklený	Dvojsklo (5 mm), bezpečnostní kalené (ESG), mléčné sklo	viz. stavdardy	Dvojsklo (5 mm), bezpečnostní kalené (ESG), mléčné sklo	Systémová hliníková zárubeň s nastavitelnými závěsy ve třech osách	viz. stavdardy	Rozetové, klika/ klika	Brouš. nerez	Zámek s cylindrickou vložkou	ne	- automatický pohon- ne - čtečka karet- ne - samozavírač- ne - koordinátor- ne - syst. generál. klíče- ano	- Bez prahu	1NP	1	0
D 13 a	D.1.1.401.5	Otevíravé jednokřídlové bez světlíku	1	Plně křídlo	1000	2285	L	1140	2355	-	250	Zdivo z keramických tvárnic	Hliníkový profil kotvený ke skryté nosné k-ci, vnitřní konstrukce galvanicky zinkovaná, vnější k-ce s povrchovou úpravou práškováný lak	viz. stavdardy	Dřevěné z laminátové dřevotřísky DTD, povrchová vrstva CPL laminát	-	viz. stavdardy	-	Systémová hliníková zárubeň s nastavitelnými závěsy ve třech osách	viz. stavdardy	Rozetové, klika/ klika	Brouš. nerez	Elektro- mechanický zámek	ne	- automatický pohon- ne - čtečka karet- ano - samozavírač- ne - koordinátor- ne - syst. generál. klíče- ano	- Bez prahu	1NP	1	0
D 13 b	D.1.1.401.5	Otevíravé jednokřídlové bez světlíku	1	Plně křídlo	1000	2285	L	1140	2355	-	250	Zdivo z keramických tvárnic	Hliníkový profil kotvený ke skryté nosné k-ci, vnitřní konstrukce galvanicky zinkovaná, vnější k-ce s povrchovou úpravou práškováný lak	viz. stavdardy	Dřevěné z laminátové dřevotřísky DTD, povrchová vrstva CPL laminát	-	viz. stavdardy	-	Systémová hliníková zárubeň s nastavitelnými závěsy ve třech osách	viz. stavdardy	Rozetové, klika/ klika	Brouš. nerez	Zámek s cylindrickou vložkou	ne	- automatický pohon- ne - čtečka karet- ne - samozavírač- ne - koordinátor- ne - syst. generál. klíče- ano	- Bez prahu	1NP	1	0
D 14	D.1.1.401.5	Otevíravé jednokřídlové bez světlíku	1	Plně křídlo	1000	2285	P	1140	2355	-	150	Zdivo z keramických tvárnic	Hliníkový profil kotvený ke skryté nosné k-ci, vnitřní konstrukce galvanicky zinkovaná, vnější k-ce s povrchovou úpravou práškováný lak	viz. stavdardy	Dřevěné z laminátové dřevotřísky DTD, povrchová vrstva CPL laminát	-	viz. stavdardy	-	Systémová hliníková zárubeň s nastavitelnými závěsy ve třech osách	viz. stavdardy	Rozetové, klika/ klika	Brouš. nerez	Zámek s cylindrickou vložkou	ne	- automatický pohon- ne - čtečka karet- ne - samozavírač- ne - koordinátor- ne - syst. generál. klíče- ano	- Bez prahu	1NP	1	0
D 15	D.1.1.401.5	Otevíravé jednokřídlové s bočním světlíkem	1	Plně křídlo, prosklený světlík	900	2285	L	1500	2355	-	250	Zdivo z keramických tvárnic	Hliníkový profil kotvený ke skryté nosné k-ci, vnitřní konstrukce galvanicky zinkovaná, vnější k-ce s povrchovou úpravou práškováný lak	viz. stavdardy	Dřevěné z laminátové dřevotřísky DTD, povrchová vrstva CPL laminát	-	viz. stavdardy	Dvojsklo (5 mm), bezpečnostní kalené (ESG), mléčné sklo	Systémová hliníková zárubeň s nastavitelnými závěsy ve třech osách	viz. stavdardy	Rozetové, klika/ klika	Brouš. nerez	Zámek s cylindrickou vložkou	ne	- automatický pohon- ne - čtečka karet- ne - samozavírač- ne - koordinátor- ne - syst. generál. klíče- ano	- Bez prahu	1NP	1	0
D 16	D.1.1.401.5	Otevíravé jednokřídlové s bočním světlíkem	1	Plně křídlo, prosklený světlík	900	2285	P	1500	2355	-	150	Zdivo z keramických tvárnic	Hliníkový profil kotvený ke skryté nosné k-ci, vnitřní konstrukce galvanicky zinkovaná, vnější k-ce s povrchovou úpravou práškováný lak	viz. stavdardy	Dřevěné z laminátové dřevotřísky DTD, povrchová vrstva CPL laminát	-	viz. stavdardy	Dvojsklo (5 mm), bezpečnostní kalené (ESG), mléčné sklo	Systémová hliníková zárubeň s nastavitelnými závěsy ve třech osách	viz. stavdardy	Rozetové, klika/ klika	Brouš. nerez	Zámek s cylindrickou vložkou	ne	- automatický pohon- ne - čtečka karet- ne - samozavírač- ne - koordinátor- ne - syst. generál. klíče- ano	- Bez prahu	1NP	1	0
D 17	D.1.1.401.5	Otevíravé jednokřídlové s bočním světlíkem	1	Plně křídlo, prosklený světlík	900	2285	L	1500	2355	-	150	Zdivo z keramických tvárnic	Hliníkový profil kotvený ke skryté nosné k-ci, vnitřní konstrukce galvanicky zinkovaná, vnější k-ce s povrchovou úpravou práškováný lak	viz. stavdardy	Dřevěné z laminátové dřevotřísky DTD, povrchová vrstva CPL laminát	-	viz. stavdardy	Dvojsklo (5 mm), bezpečnostní kalené (ESG), mléčné sklo	Systémová hliníková zárubeň s nastavitelnými závěsy ve třech osách	viz. stavdardy	Rozetové, klika/ klika	Brouš. nerez	Zámek s cylindrickou vložkou	ne	- automatický pohon- ne - čtečka karet- ne - samozavírač- ne - koordinátor- ne - syst. generál. klíče- ano	- Bez prahu	1NP	1	0
D 18	D.1.1.401.5	Otevíravé jednokřídlové bez světlíku	1	Plně křídlo	900	2285	L	1040	2355	-	150	Zdivo z keramických tvárnic	Hliníkový profil kotvený ke skryté nosné k-ci, vnitřní konstrukce galvanicky zinkovaná, vnější k-ce s povrchovou úpravou práškováný lak	viz. stavdardy	Dřevěné z laminátové dřevotřísky DTD, povrchová vrstva CPL laminát	-	viz. stavdardy	-	Systémová hliníková zárubeň s nastavitelnými závěsy ve třech osách	viz. stavdardy	Rozetové, klika/ klika	Brouš. nerez	Zámek s cylindrickou vložkou	ne	- automatický pohon- ne - čtečka karet- ne - samozavírač- ne - koordinátor- ne - syst. generál. klíče- ano	- Bez prahu	1NP	1	0
D 19	D.1.1.401.5	Otevíravé jednokřídlové s bočním světlíkem	1	Plně křídlo, prosklený světlík	1000	2285	L	1750	2355	-	250	Zdivo z keramických tvárnic	Hliníkový profil kotvený ke skryté nosné k-ci, vnitřní konstrukce galvanicky zinkovaná, vnější k-ce s povrchovou úpravou práškováný lak	viz. stavdardy	Dřevěné z laminátové dřevotřísky DTD, povrchová vrstva CPL laminát	-	viz. stavdardy	Dvojsklo (5 mm), bezpečnostní kalené (ESG), mléčné sklo	Systémová hliníková zárubeň s nastavitelnými závěsy ve třech osách	viz. stavdardy	Rozetové, klika/ klika	Brouš. nerez	Zámek s cylindrickou vložkou	ne	- automatický pohon- ne - čtečka karet- ne - samozavírač- ne - koordinátor- ne - syst. generál. klíče- ano	- Bez prahu	1NP	1	0
D 20	D.1.1.401.5	Otevíravé jednokřídlové bez světlíku	1	Prosklené křídlo	1000	2285	L	1140	2355	-	150	Zdivo z keramických tvárnic	Hliníkový profil kotvený ke skryté nosné k-ci, vnitřní konstrukce galvanicky zinkovaná, vnější k-ce s povrchovou úpravou práškováný lak	viz. stavdardy	Hliníkový rám prosklený	Dvojsklo (5 mm), bezpečnostní kalené (ESG), mléčné sklo	viz. stavdardy	-	Systémová hliníková zárubeň s nastavitelnými závěsy ve třech osách	viz. stavdardy	Rozetové, Klika/ koule	Brouš. nerez	Elektromechanický zámek	ne	- automatický pohon- ne - čtečka karet- ano - samozavírač- ano - koordinátor- ne - syst. generál. klíče- ano	- Bez prahu - obsahuje samolepící bezpečnostní značení ve tvaru čtverce (50x50mm) pro zviditelnění ploch- fólie imitující pískované sklo - dveřní samozavírač s váčkovou technologií certifikovaný s kluzným ramínkem	1NP	1	0
D 21	D.1.1.401.6	Otevíravé jednokřídlové bez světlíku	1	Plně křídlo	1000	2100	P	1160	2200	-	150	Zdivo z keramických tvárnic	-	viz. stavdardy	Ocelové plné	Vícevrstvá konstrukce (z obou stran ocelový plech tl.1,0mm+ výplň z tvrzené minerální vaty)	viz. stavdardy	-	Ocelová polodrážková zárubeň, opatřena barevným nástřikem	viz. stavdardy	Rozetové, klika/ klika	Brouš. nerez	Zámek s cylindrickou vložkou	ne	- automatický pohon- ne - čtečka karet- ne - samozavírač- ne - koordinátor- ne - syst. generál. klíče- ano	- Bez prahu	1NP	1	0

VÝPIS INTERIÉROVÝCH DVEŘÍ – str.3																																	
Všeobecně														Rám		Křídlo			Boční světlík	Zárubeň		Kování					Příslušenství	Poznámka	Podlaží	Počet	Rev.		
OZN.		Graf. příloha	Popis	Počet křídel	Plně/Prosklené	Šířka aktiv. křídla	Výška křídla	Orientace	Otvor		Požár. klas.	Tl. stěny	Mat. stěny	Specifik.	Barva	Specifik.	Zasklení/plný profil	Barva															
č.									Šířka	Výška										Šířka	Výška	Specifik.	Barva	Specifik.	Barva								
D	22	D.1.1.401.6	Otevíravé jednokřídlové bez světlíku	1	Plné křídlo	1000	2100	L	1160	2200	-	150	Zdivo z keramických tvárnic	-	viz. stavdardy	Ocelové plné	Vícevrstvá konstrukce (z obou stran ocelový plech tl.1,0mm+ výplň z tvrzené minerální vaty)	viz. stavdardy	-	Ocelová polodrážková zárubeň, opatřena barevným nástřikem	viz. stavdardy	Rozetové, klika/ klika	Brouš. nerez	Zámek s cylindrickou vložkou	ne	- automatický pohon- ne - čtečka karet- ne - samozavírač- ne - koordinátor- ne - syst. generál. klíče- ano	- Bez prahu	1NP	1	0			
D	23	D.1.1.401.6	Otevíravé jednokřídlové bez světlíku	1	Plné křídlo	1000	2100	P	1160	2200	-	150	Zdivo z betonových tvárnic	-	viz. stavdardy	Ocelové plné	Vícevrstvá konstrukce (z obou stran ocelový plech tl.1,0mm+ výplň z tvrzené minerální vaty)	viz. stavdardy	-	Ocelová polodrážková zárubeň, opatřena barevným nástřikem	viz. stavdardy	Rozetové, klika/ klika	Brouš. nerez	Zámek s cylindrickou vložkou	ne	- automatický pohon- ne - čtečka karet- ne - samozavírač- ne - koordinátor- ne - syst. generál. klíče- ano	- Bez prahu	1NP	1	0			
D	24	D.1.1.401.6	Otevíravé jednokřídlové bez světlíku	1	Plné křídlo	1000	2100	L	1160	2200	EW 15, DP3-C	150	Zdivo z betonových tvárnic	-	viz. stavdardy	Ocelové plné	Vícevrstvá konstrukce (z obou stran ocelový plech tl.1,0mm+ výplň z tvrzené minerální vaty)	viz. stavdardy	-	Ocelová polodrážková zárubeň s PO, opatřena barevným nástřikem	viz. stavdardy	Rozetové, klika/ klika	Brouš. nerez	Elektro-mechanický zámek	ne	- automatický pohon- ne - čtečka karet- ano - samozavírač- ano - koordinátor- ne - syst. generál. klíče- ano	- Bez prahu - dveřní samozavírač s váčkovou technologií certifikovaný s kluzným ramínkem	1NP	1	0			
D	25	D.1.1.401.6	Otevíravé jednokřídlové bez světlíku	1	Plné křídlo	1000	2100	P	1160	2200	EW 30, DP3-C	250	Zdivo z betonových tvárnic	-	viz. stavdardy	Ocelové plné	Vícevrstvá konstrukce (z obou stran ocelový plech tl.1,0mm+ výplň z tvrzené minerální vaty)	viz. stavdardy	-	Ocelová polodrážková zárubeň s PO, opatřena barevným nástřikem	viz. stavdardy	Rozetové, klika/ klika	Brouš. nerez	Elektro-mechanický zámek	ne	- automatický pohon- ne - čtečka karet- ano - samozavírač- ano - koordinátor- ne - syst. generál. klíče- ano	- Bez prahu - dveřní samozavírač s váčkovou technologií certifikovaný s kluzným ramínkem	1NP	1	0			
D	26	D.1.1.401.6	Otevíravé jednokřídlové s bočním světlíkem	1	Plné křídlo, prosklený světlík	900	2285	P	2050	2355	-	150	Zdivo z keramických tvárnic	Hliníkový profil kotvený ke skryté nosné k-ci, vnitřní konstrukce galvanicky zinkovaná, vnější k-ce s povrchovou úpravou práškováný lak	viz. stavdardy	Dřevěné z laminátové dřevotřísky DTD, povrchová vrstva CPL laminát	-	viz. stavdardy	Dvojsklo (5 mm), bezpečnostní kalené (ESG), čiré	viz. stavdardy	Rozetové, klika/ klika	Brouš. nerez	Zámek s cylindrickou vložkou	ne	- automatický pohon- ne - čtečka karet- ne - samozavírač- ne - koordinátor- ne - syst. generál. klíče- ano	- Bez prahu	2NP	1	0				
D	27	D.1.1.401.6	Otevíravé jednokřídlové s bočními světlíky		Prosklené	1000	2285	L	5220	2355	-		Zdivo z keramických tvárnic	Hliníkový profil kotvený ke skryté nosné k-ci, vnitřní konstrukce galvanicky zinkovaná, vnější k-ce s povrchovou úpravou práškováný lak	viz. stavdardy	Hliníkový rám prosklený	Dvojsklo (5 mm), bezpečnostní kalené (ESG), čiré	viz. stavdardy	Dvojsklo (5 mm), bezpečnostní kalené (ESG), čiré	viz. stavdardy	Rozetové, klika/ klika	Brouš. nerez	Zámek s cylindrickou vložkou	ne	- automatický pohon- ne - čtečka karet- ne - samozavírač- ne - koordinátor- ne - syst. generál. klíče- ano	- Bez prahu	2NP	1	0				
D	28	D.1.1.401.6	Otevíravé jednokřídlové s bočním světlíkem	1	Plné křídlo, prosklený světlík	900	2285	P	1500	2355	-	250	Zdivo z keramických tvárnic	Hliníkový profil kotvený ke skryté nosné k-ci, vnitřní konstrukce galvanicky zinkovaná, vnější k-ce s povrchovou úpravou práškováný lak	viz. stavdardy	Dřevěné z laminátové dřevotřísky DTD, povrchová vrstva CPL laminát	-	viz. stavdardy	Dvojsklo (5 mm), bezpečnostní kalené (ESG), čiré	viz. stavdardy	Rozetové, klika/ klika	Brouš. nerez	Zámek s cylindrickou vložkou	ne	- automatický pohon- ne - čtečka karet- ne - samozavírač- ne - koordinátor- ne - syst. generál. klíče- ano	- Bez prahu	2NP	2	0				
D	29	D.1.1.401.6	Otevíravé jednokřídlové s bočním světlíkem	1	Plné křídlo, prosklený světlík	900	2285	L	1500	2355	-	250	Zdivo z keramických tvárnic	Hliníkový profil kotvený ke skryté nosné k-ci, vnitřní konstrukce galvanicky zinkovaná, vnější k-ce s povrchovou úpravou práškováný lak	viz. stavdardy	Dřevěné z laminátové dřevotřísky DTD, povrchová vrstva CPL laminát	-	viz. stavdardy	Dvojsklo (5 mm), bezpečnostní kalené (ESG), čiré	viz. stavdardy	Rozetové, klika/ klika	Brouš. nerez	Zámek s cylindrickou vložkou	ne	- automatický pohon- ne - čtečka karet- ne - samozavírač- ne - koordinátor- ne - syst. generál. klíče- ano	- Bez prahu	2NP	2	0				
D	30	D.1.1.401.7	Otevíravé jednokřídlové bez světlíku	1	Plné křídlo	1000	2285	L	1140	2355	-	250	Zdivo z keramických tvárnic	Hliníkový profil kotvený ke skryté nosné k-ci, vnitřní konstrukce galvanicky zinkovaná, vnější k-ce s povrchovou úpravou práškováný lak	viz. stavdardy	Dřevěné z laminátové dřevotřísky DTD, povrchová vrstva CPL laminát	-	viz. stavdardy	-	viz. stavdardy	Rozetové, klika/ klika	Brouš. nerez	Zámek s cylindrickou vložkou	ne	- automatický pohon- ne - čtečka karet- ne - samozavírač- ne - koordinátor- ne - syst. generál. klíče- ano	- Bez prahu	2NP	1	0				
D	31	D.1.1.401.7	Otevíravé jednokřídlové bez světlíku	1	Plné křídlo	900	2285	L	1040	2355	-	150	Zdivo z keramických tvárnic	Hliníkový profil kotvený ke skryté nosné k-ci, vnitřní konstrukce galvanicky zinkovaná, vnější k-ce s povrchovou úpravou práškováný lak	viz. stavdardy	Dřevěné z laminátové dřevotřísky DTD, povrchová vrstva CPL laminát	-	viz. stavdardy	-	viz. stavdardy	Rozetové, klika/ klika	Brouš. nerez	Zámek s cylindrickou vložkou	ne	- automatický pohon- ne - čtečka karet- ne - samozavírač- ne - koordinátor- ne - syst. generál. klíče- ano	- Bez prahu	2NP	2	0				
D	32	D.1.1.401.7	Otevíravé jednokřídlové bez světlíku	1	Plné křídlo	900	2285	L	1040	2355	-	250	Zdivo z keramických tvárnic	Hliníkový profil kotvený ke skryté nosné k-ci, vnitřní konstrukce galvanicky zinkovaná, vnější k-ce s povrchovou úpravou práškováný lak	viz. stavdardy	Dřevěné z laminátové dřevotřísky DTD, povrchová vrstva CPL laminát	-	viz. stavdardy	-	viz. stavdardy	Rozetové, klika/ klika	Brouš. nerez	Zámek s cylindrickou vložkou	ne	- automatický pohon- ne - čtečka karet- ne - samozavírač- ne - koordinátor- ne - syst. generál. klíče- ano	- Bez prahu	2NP	1	0				
D	33	D.1.1.401.7	Otevíravé jednokřídlové bez světlíku	1	Plné	800	2285	P	940	2355	-	150	Zdivo z keramických tvárnic	Hliníkový profil kotvený ke skryté nosné k-ci, vnitřní konstrukce galvanicky zinkovaná, vnější k-ce s povrchovou úpravou práškováný lak	viz. stavdardy	Dřevěné z laminátové dřevotřísky DTD, povrchová vrstva CPL laminát	-	viz. stavdardy	-	viz. stavdardy	Rozetové, klika/ klika	Brouš. nerez	WC zámek	ne	- automatický pohon- ne - čtečka karet- ne - samozavírač- ne - koordinátor- ne - syst. generál. klíče- ano	- Bez prahu	2NP	3	0				
D	34	D.1.1.401.7	Otevíravé jednokřídlové bez světlíku	1	Plné	800	2285	L	940	2355	-	150	Zdivo z keramických tvárnic	Hliníkový profil kotvený ke skryté nosné k-ci, vnitřní konstrukce galvanicky zinkovaná, vnější k-ce s povrchovou úpravou práškováný lak	viz. stavdardy	Dřevěné z laminátové dřevotřísky DTD, povrchová vrstva CPL laminát	-	viz. stavdardy	-	viz. stavdardy	Rozetové, klika/ klika	Brouš. nerez	WC zámek	ne	- automatický pohon- ne - čtečka karet- ne - samozavírač- ne - koordinátor- ne - syst. generál. klíče- ano	- Bez prahu	2NP	2	0				

Dveře D/01




MĚŘÍTKO 1 : 50

Dveře D/02

MĚŘÍTKO 1 : 50


Dveře D/03

MĚŘÍTKO 1 : 50

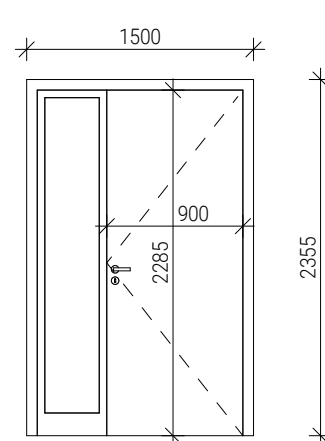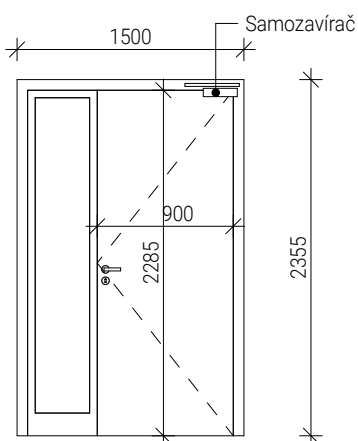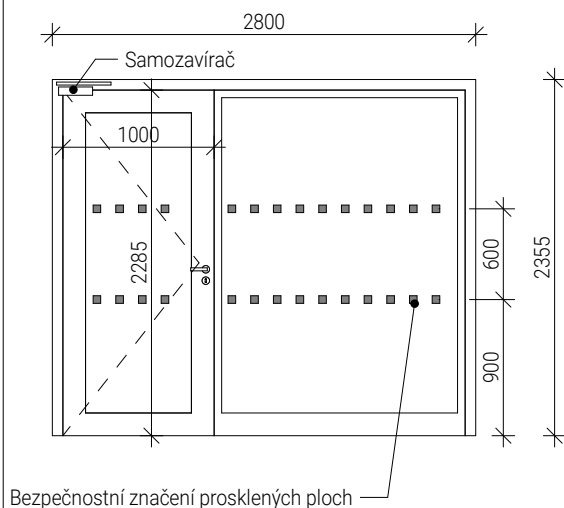


Dveře D/04

MĚŘÍTKO 1 : 50

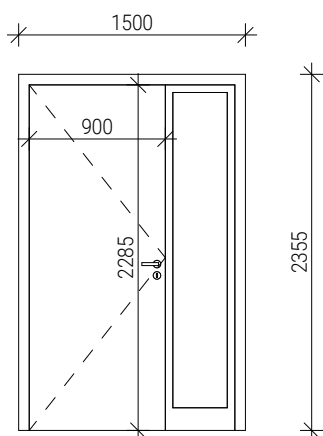


Dveře D/05

MĚŘÍTKO 1 : 50

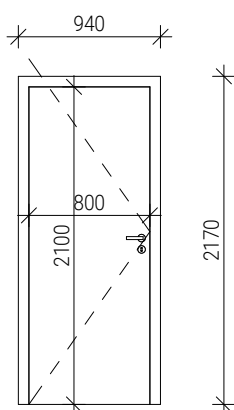


Dveře D/06

MĚŘÍTKO 1 : 50

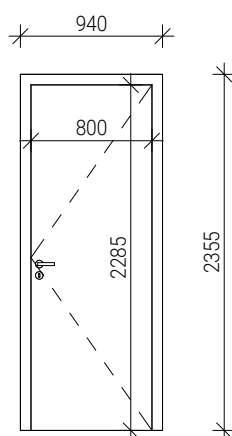


Dveře D/07a

MĚŘÍTKO 1 : 50

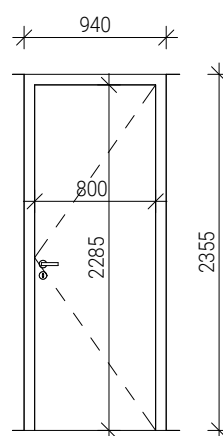


Dveře D/07b

MĚŘÍTKO 1 : 50

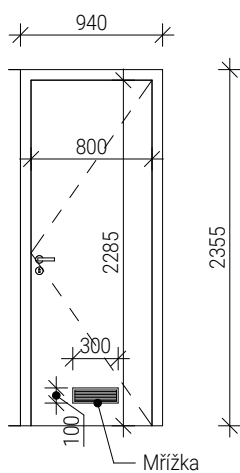


Dveře D/08a

MĚŘÍTKO 1 : 50

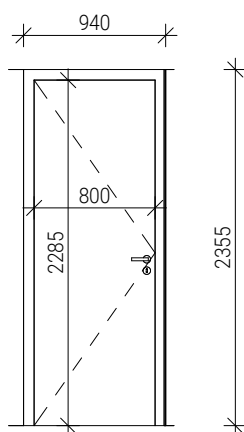


Dveře D/08b

MĚŘÍTKO 1 : 50

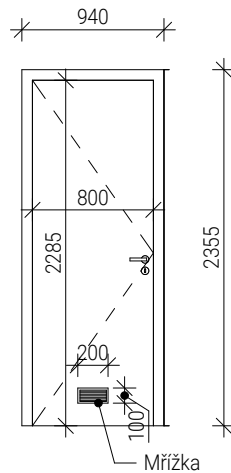

Dveře D/08c


MĚŘÍTKO 1 : 50

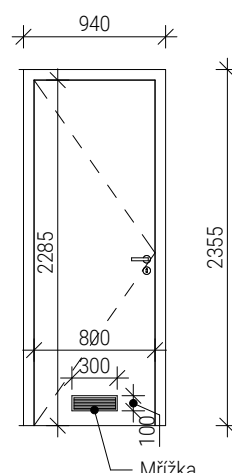

Tato dokumentace je duševním vlastnictvím chráněným platnými zákony. Nesmí být bez předchozího písemného souhlasu autora kopírována, rozmnožována, upravována a zpřístupněna třetím osobám. | Projektant při návrhu, výpočtu a vypracování projektové dokumentace předpokládá, že stavba bude prováděna dle platných norem ČSN. | Textová část je nedílnou součástí dokumentace. | Veškeré rozměry konstrukcí jsou uvedeny ve skladebných rozměrech. | Stavbu dle této projektové dokumentace musí provádět odborná firma k tomu ze zákona způsobilá.


Dveře D/09

MĚŘÍTKO 1 : 50

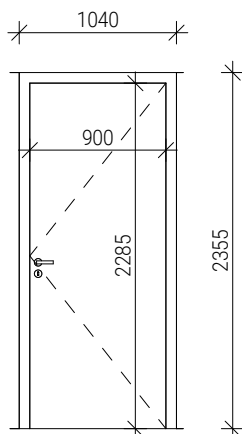


Dveře D/10

MĚŘÍTKO 1 : 50

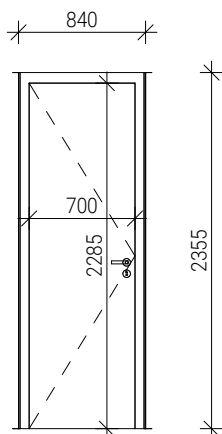


Dveře D/11

MĚŘÍTKO 1 : 50

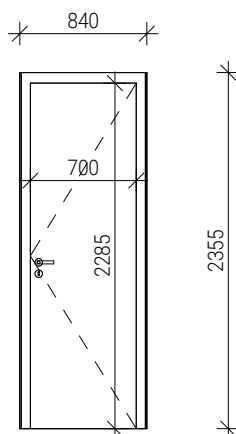


Dveře D/12

MĚŘÍTKO 1 : 50

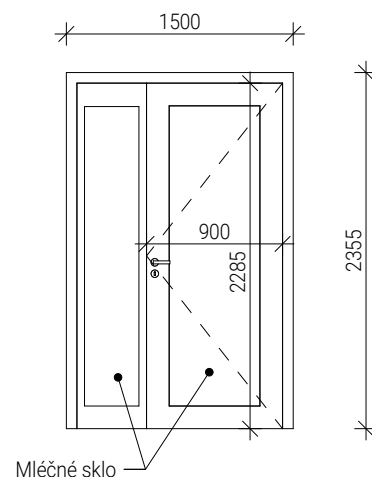


Dveře D/13

MĚŘÍTKO 1 : 50

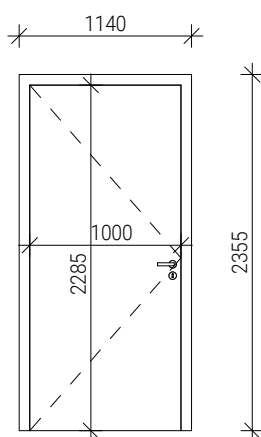


Dveře D/14

MĚŘÍTKO 1 : 50

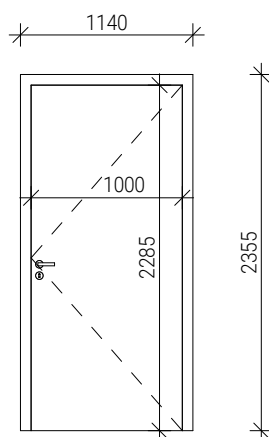


Dveře D/15

MĚŘÍTKO 1 : 50

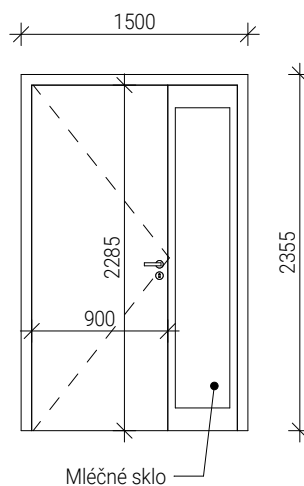


Dveře D/16

MĚŘÍTKO 1 : 50

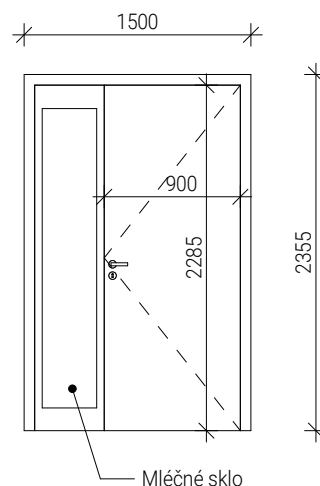


Dveře D/17

MĚŘÍTKO 1 : 50

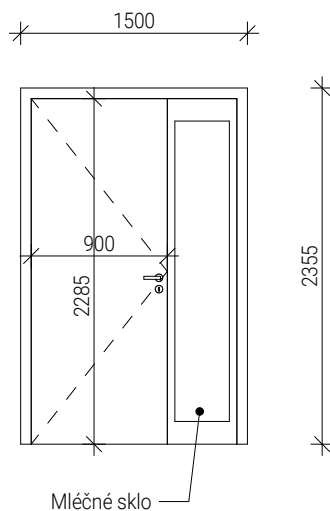


Dveře D/18

MĚŘÍTKO 1 : 50

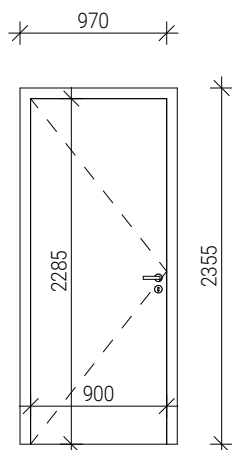


Dveře D/19

MĚŘÍTKO 1 : 50

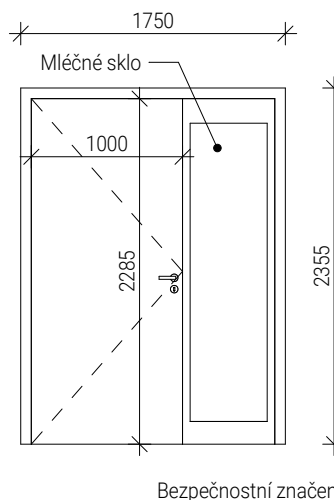

Dveře D/20

MĚŘÍTKO 1 : 50

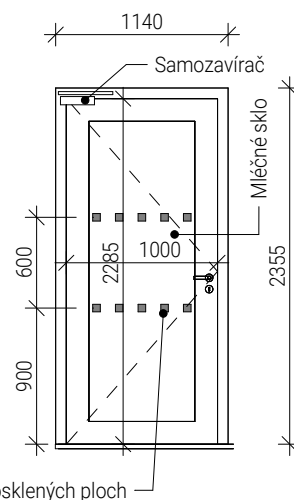


Bezpečnostní značení prosklených ploch

Tato dokumentace je duševním vlastnictvím chráněným platnými zákony. Nesmí být bez předchozího písemného souhlasu autora kopírována, rozmnožována, upravována a zpřístupněna třetím osobám. | Projektant při návrhu, výpočtu a vypracování projektové dokumentace předpokládá, že stavba bude prováděna dle platných norem ČSN. | Textová část je nedílnou součástí dokumentace. | Veškeré rozměry konstrukcí jsou uvedeny ve skladebných rozměrech. | Stavbu dle této projektové dokumentace musí provádět odborná firma k tomu ze zákona způsobilá.


Dveře D/21

MĚŘÍTKO 1 : 50

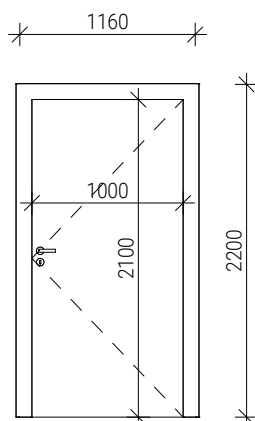


Dveře D/22

MĚŘÍTKO 1 : 50

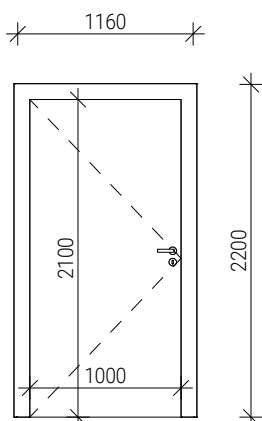


Dveře D/23

MĚŘÍTKO 1 : 50

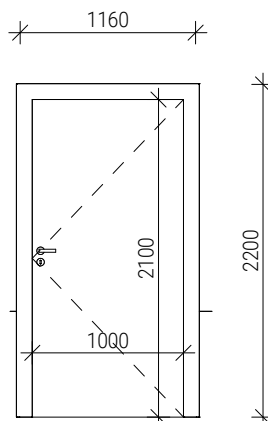


Dveře D/24

MĚŘÍTKO 1 : 50

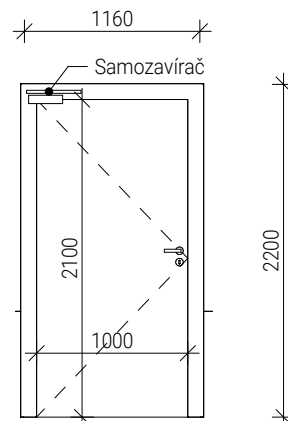


Dveře D/25

MĚŘÍTKO 1 : 50

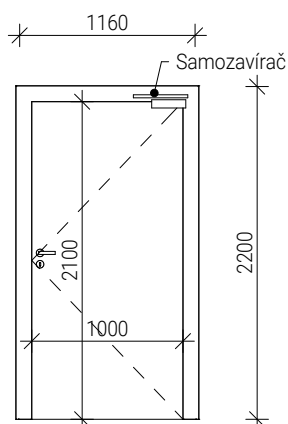


Dveře D/26

MĚŘÍTKO 1 : 50

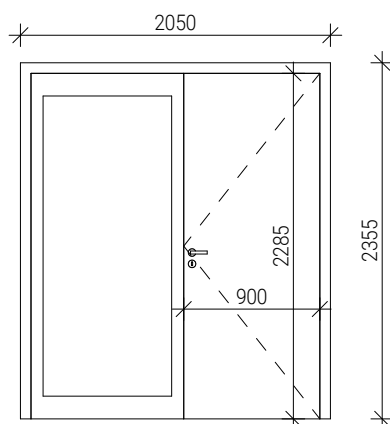


Dveře D/28

MĚŘÍTKO 1 : 50

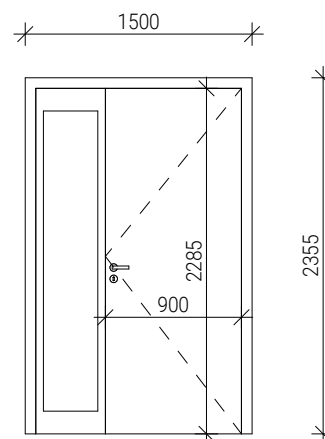


Dveře D/27

MĚŘÍTKO 1 : 50

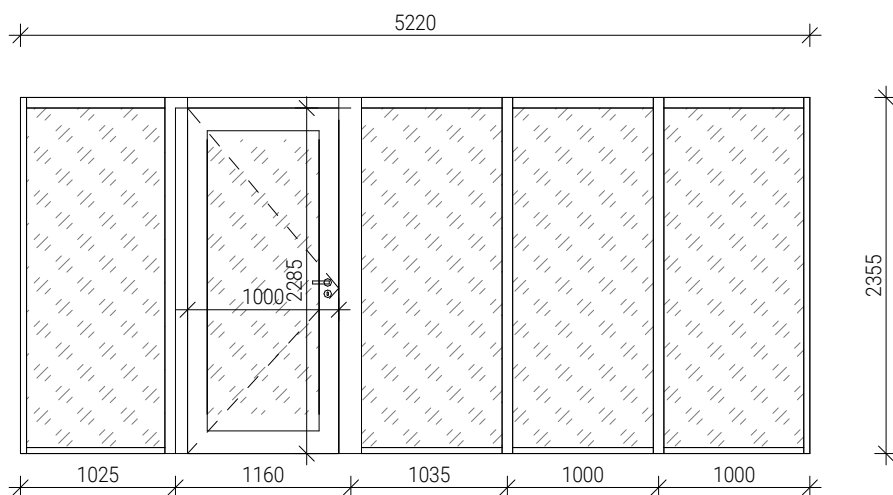

Dveře D/29


MĚŘÍTKO 1 : 50

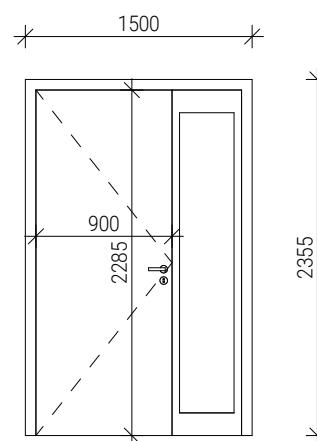

Tato dokumentace je duševním vlastnictvím chráněným platnými zákony. Nesmí být bez předchozího písemného souhlasu autora kopírována, rozmnožována, upravována a zpřístupněna třetím osobám. | Projektant při návrhu, výpočtu a vypracování projektové dokumentace předpokládá, že stavba bude prováděna dle platných norem ČSN. | Textová část je nedílnou součástí dokumentace. | Veškeré rozměry konstrukcí jsou uvedeny ve skladebných rozměrech. | Stavbu dle této projektové dokumentace musí provádět odborná firma k tomu ze zákona způsobilá.


Dveře D/30

MĚŘÍTKO 1 : 50

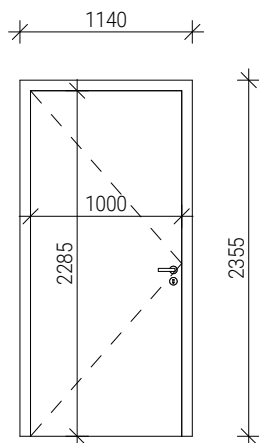


Dveře D/31

MĚŘÍTKO 1 : 50

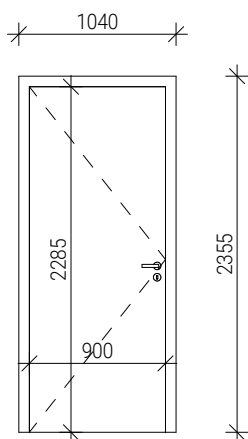


Dveře D/32

MĚŘÍTKO 1 : 50

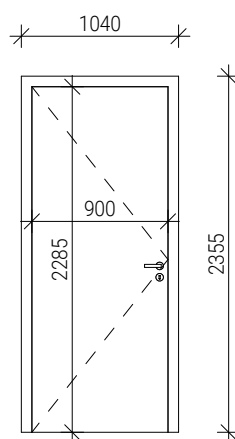

Dveře D/33

MĚŘÍTKO 1 : 50

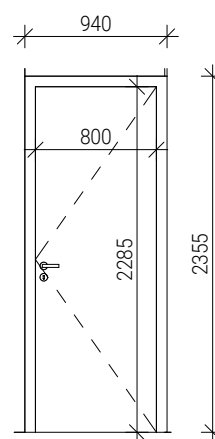

Dveře D/34

MĚŘÍTKO 1 : 50

