


PILÍŘ C-23
250/1210

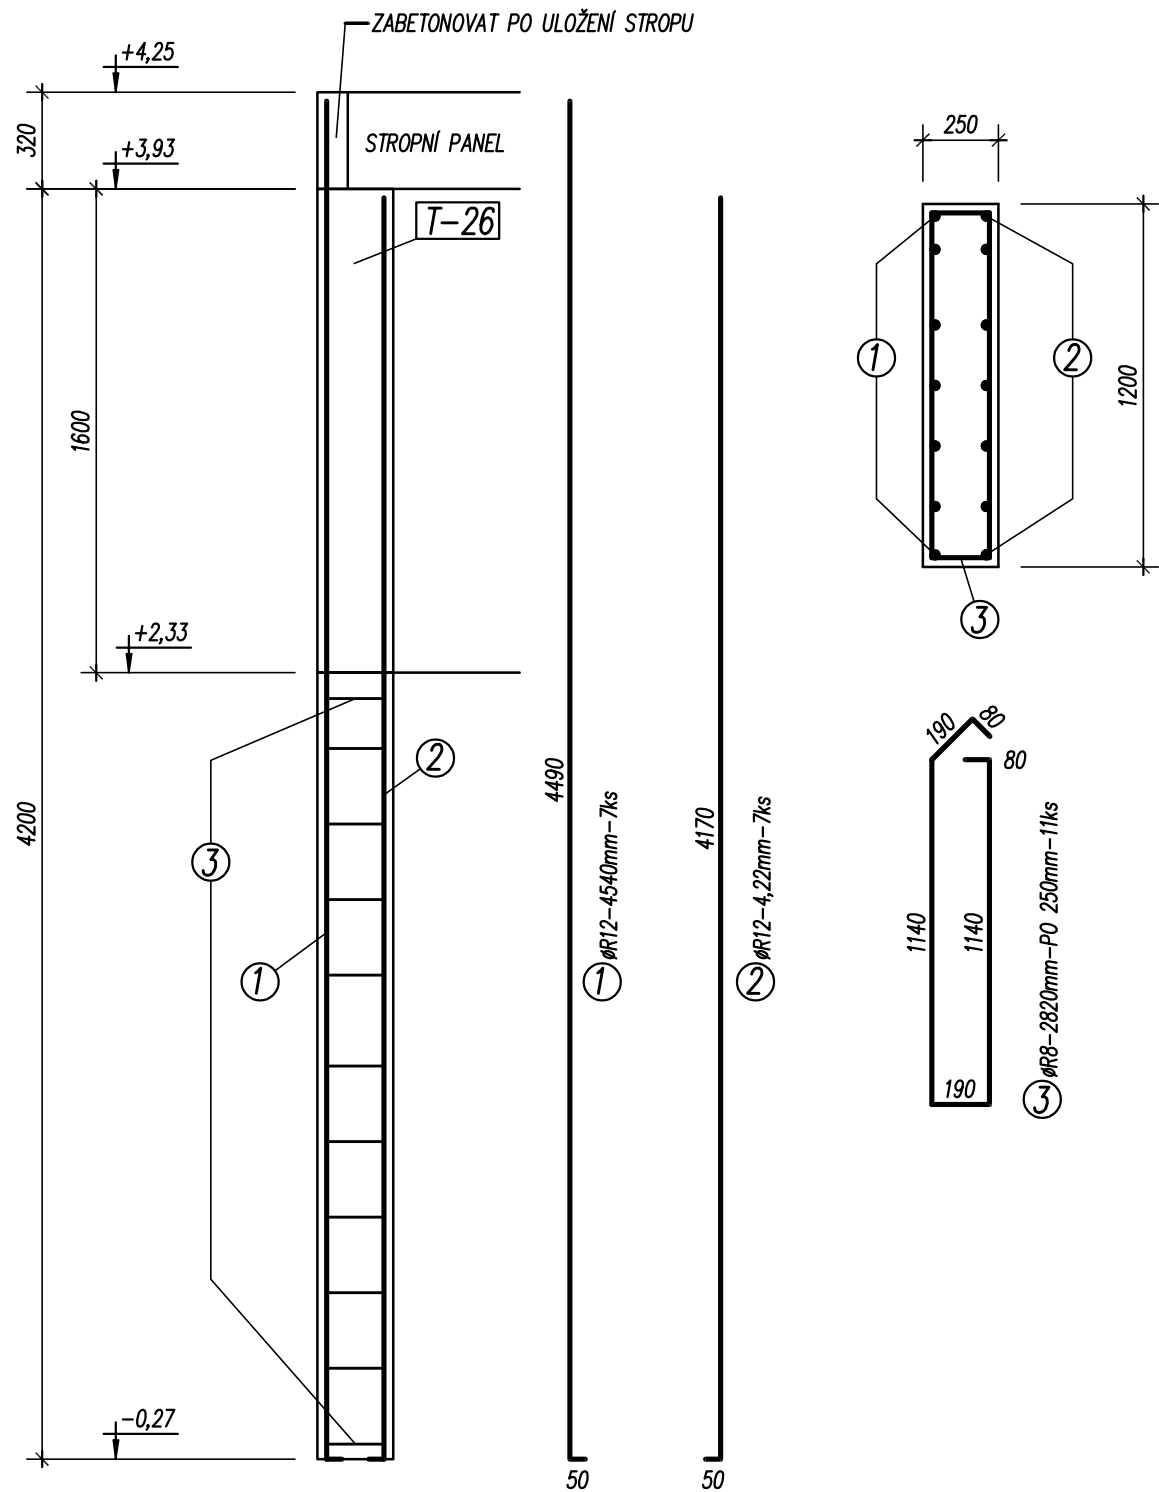

BETON : C30/37
VÝZTUŽ : B500B
KRYTÍ VÝZTUŽE : 30mm

VÝPIS VÝZTUŽE :

OZN.	PROFIL	DĚLKA	POČET	R8	R12
		m	ks		
1	R12	4,54	7		31,78
2	R12	4,22	7		29,54
3	R8	2,82	11	31,02	
DĚLKA (PLOCHA) m (m2)				31,02	61,32
VÁHA / m (m2) kg				0,395	0,888
VÁHA CELKEM kg				12,26	54,46

ZODP. STATIK ING. ZMRZLÝ	NOVOSTAVBA PROVOZNÍ OBKEKT PELHŘIMOVSKÉ VODÁRENSKÉ SRO	ZAK. ČÍSLO 019-2025-02-27	DATUM 04/04/2025
VYPRACOVAL ING. ZMRZLÝ	VÝZTUŽ PILÍŘE C-23	MĚŘÍTKO 1:25	Č. VÝKR. 17