



PILÍŘ C-19  
250/750

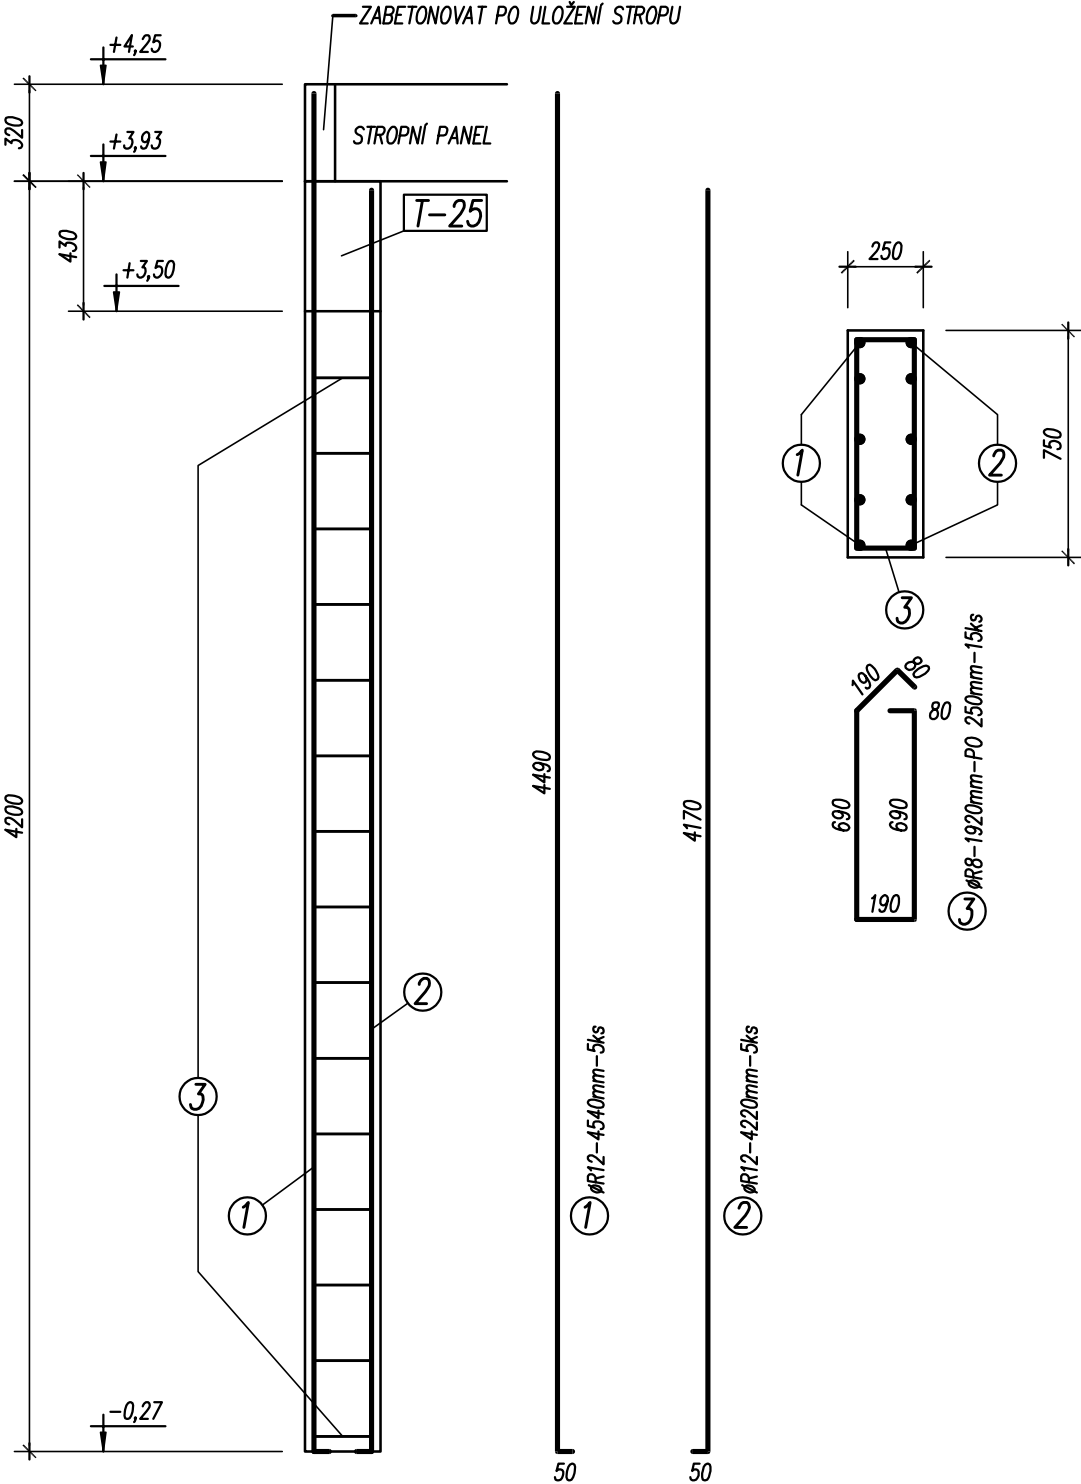

PILÍŘ C-20  
250/500

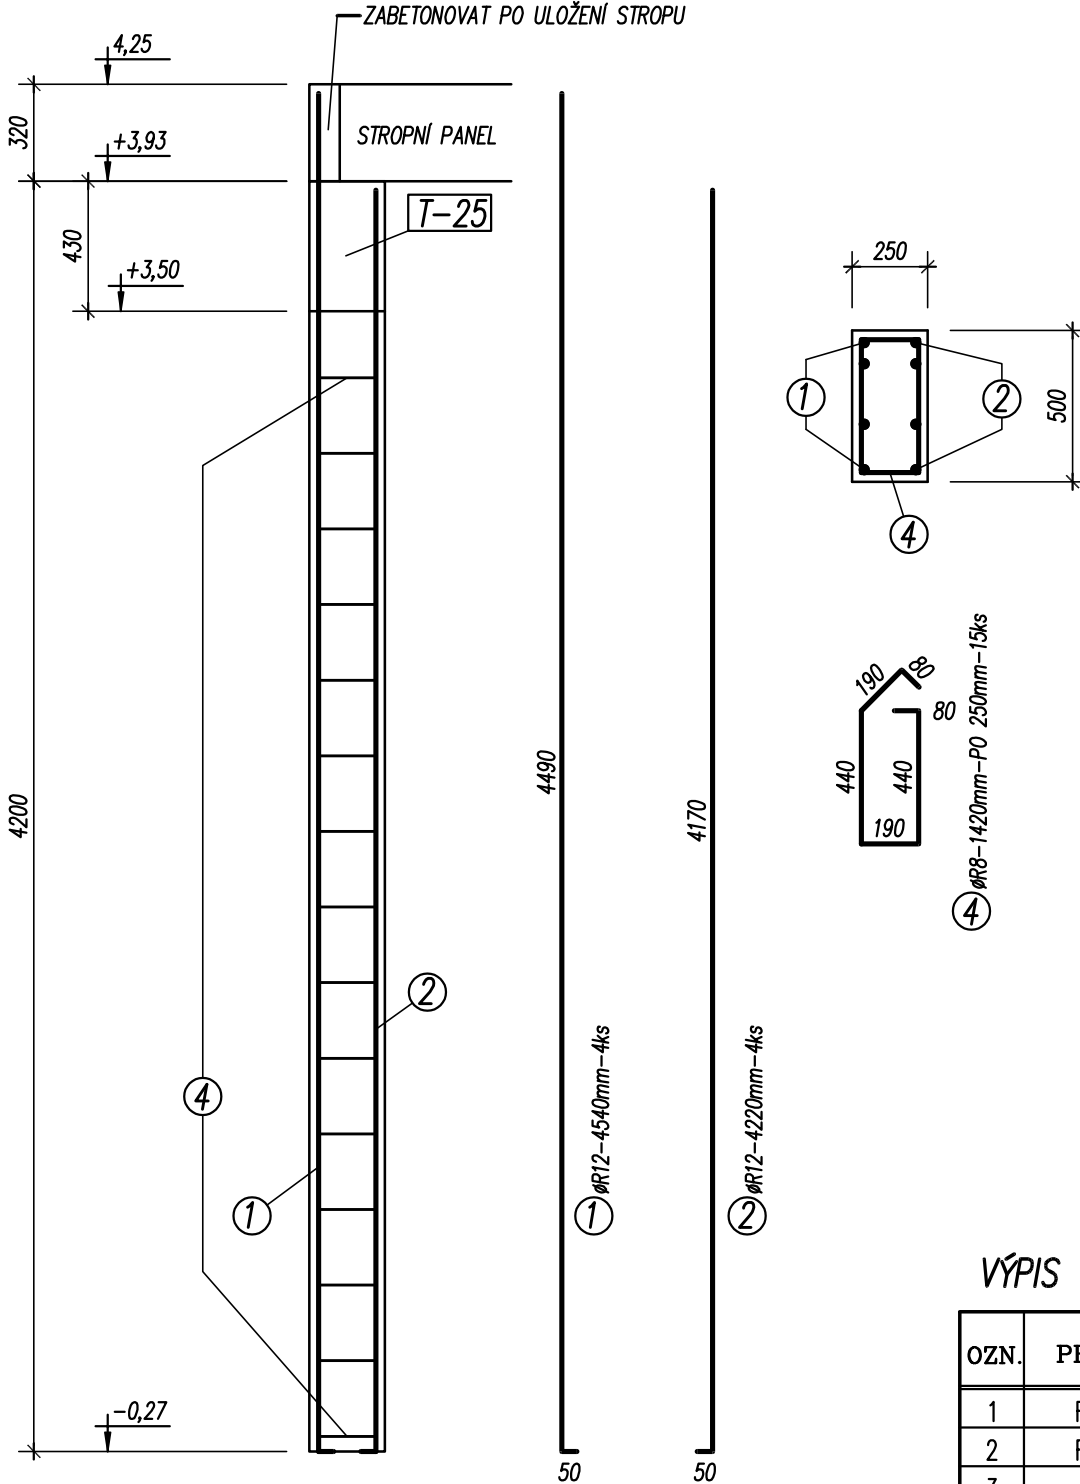

BETON : C30/37  
VÝZTUŽ : B500B  
KRYTÍ VÝZTUŽE : 30mm

VÝPIS VÝZTUŽE :

OZN.	PROFIL	DĚLKA		POČET		R8	R12
		m	ks				
1	R12	4,54	9				40,86
2	R12	4,22	9				37,98
3	R8	1,92	15			28,80	
4	R8	1,42	15			21,30	
DĚLKA (PLOCHA)		m (m2)				51,10	78,84
VÁHA / m (m2)		kg				0,395	0,888
VÁHA CELKEM		kg				19,79	70,01

ZODP. STATIK ING. ZMRZLÝ	NOVOSTAVBA PROVOZNÍ OBKEKT PELHŘIMOVSKÉ VODÁRENSKÉ SRO	ZAK. ČÍSLO 019-2025-02-27	DATUM 29/03/2025
VYPRACOVAL ING. ZMRZLÝ	VÝZTUŽ PILÍŘŮ C-19, C-20	MĚŘÍTKO 1:25	Č. VÝKR. 15