

PROJEKT ZAGOSPODAROWANIA DZIAŁKI

Woziwoda 5, Leśnictwo Woziwoda, dz. nr. ew. 8140, Gm. Tuchola

Mapa sytuacyjno-wysokościowa
do celów projektowych
skala 1:500

Jednostka ewidencyjna: Tuchola - Obszar Wiejski 041606_5
Obręb ewidencyjny: Kłoczek 0003
Działka ewidencyjna: 8140/3


Wykonawca:
BIURO GEODEZYJNE
DOMINIKA ŁASKOWSKA
ul. 11 Listopada 3, 89-501 Tuchola
tel: 785-676-186
laskowskadinika@o2.pl

Układ współrzędnych płaskich: PL-2000/18
Układ wysokości: PL-EVRF2007-NH
Data opracowania mapy: 15.10.2024
ID ZGL.: GK.6640.1534.2024
Arkusz mapy: 6.205.20.07.4.3

Nie wykonano ustalenia obciążeń
służebności gruntowych.
Nie wyklucza się istnienia na terenie
innych nie wykazanych na niniejszej
mapie urządzeń podziemnych,
które nie były zgłoszone do inwentaryzacji
lub o których brak jest informacji
w instytucjach branżowych.
Granice naniesiono na podstawie danych EGIB.

Sporządził:

Oświadczam, że część rysunkowa projekt zagospodarowan działki nr. 8140/3
obręb Kłoczek 0003, Jednostka ewidencyjna Tuchola - Obszar Wiejski 041606_5
dla Inwestycji o nazwie: Rozbudowa z termomodernizacją budynku mieszkalnego
jednorodzinnego - kancelaria, sporządzono na kopii mapy do celów projektowych,
którą poświadczam za zgodność z oryginałem.

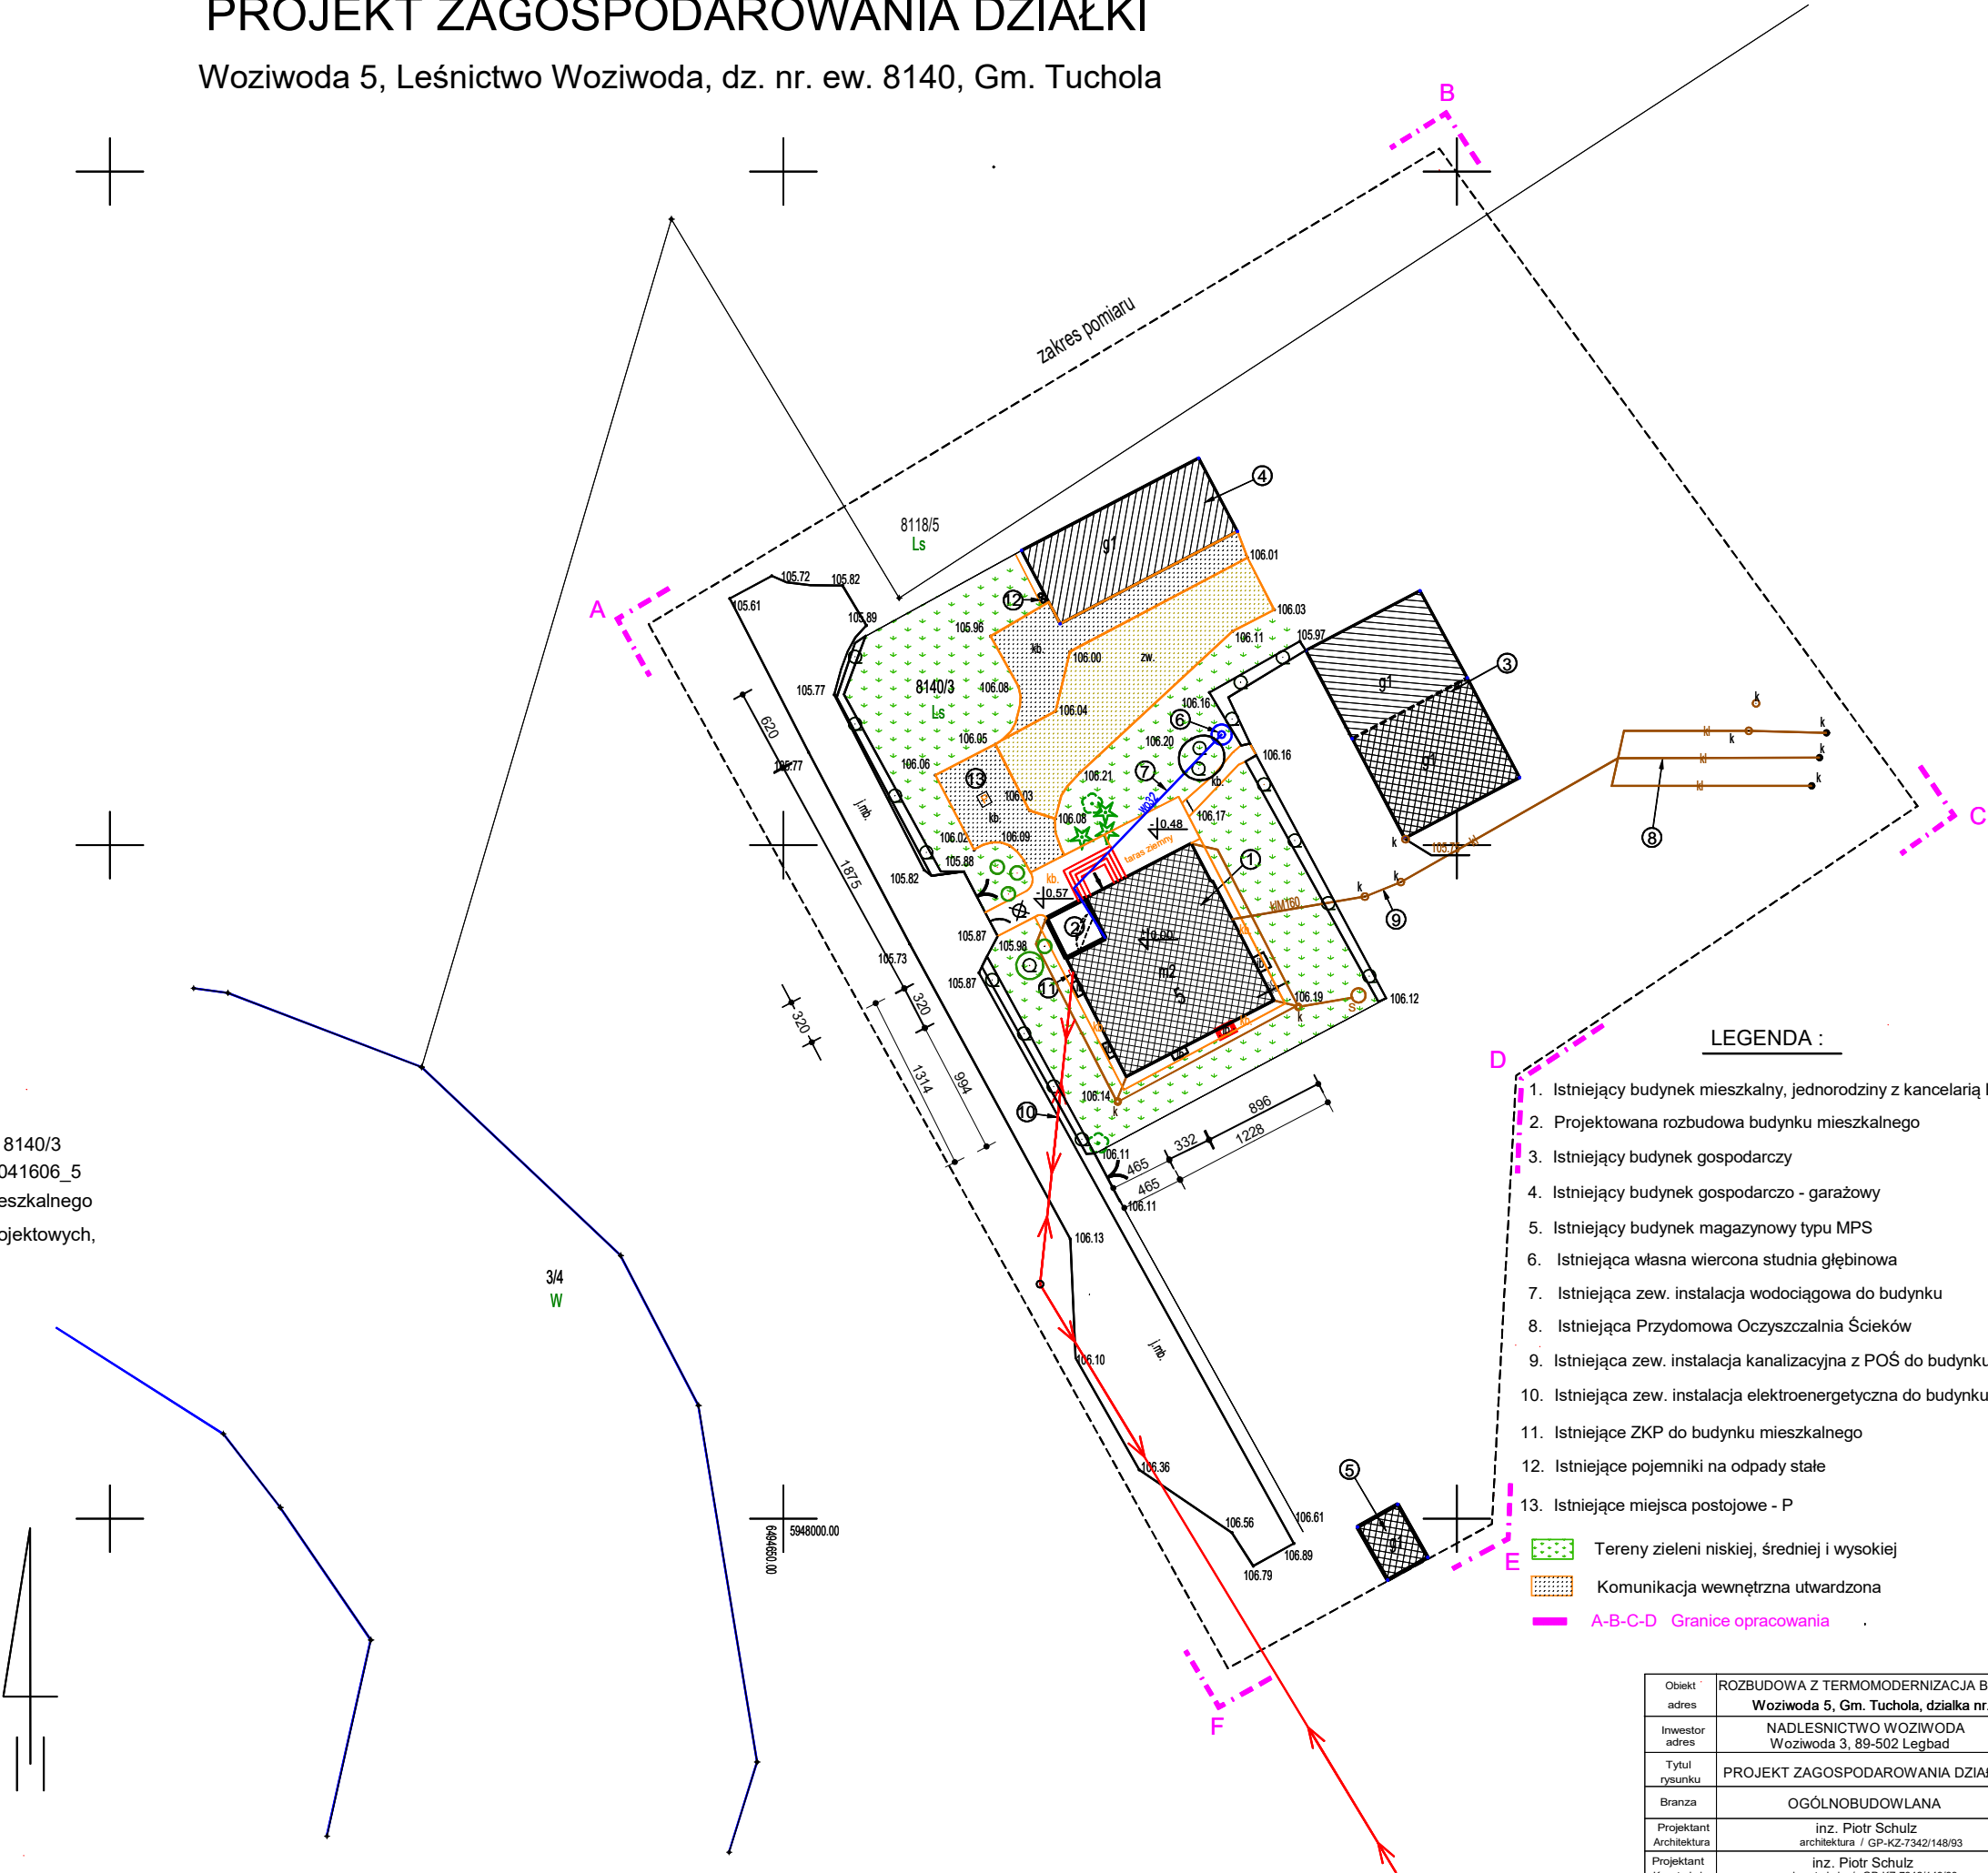

Obiekt	ROZBUDOWA Z TERMOMODERNIZACJĄ BUDYNKU MIESZKAL.	
adres	Woziwoda 5, Gm. Tuchola, działka nr. 8140/3	
Inwestor	NADLESNICTWO WOZIWODA	Data 30.04.2025
adres	Woziwoda 3, 89-502 Legbad	
Tytuł	PROJEKT ZAGOSPODAROWANIA DZIAŁKI	nr. rys./ 0
rysunku		
Branża	OGÓLNOBUDOWLANA	skala 1 : 500
Projektant	inż. Piotr Schulz	
Architektura	architektura / GP-KZ-7342/148/93	
Projektant	inż. Piotr Schulz	
Konstrukcja	konstrukcja / GP-KZ-7342/149/93	
Projektant	mgr. inż. Jan Wisniewski	
Sanitarny	instal. urządzenia c.o., wod.-kan. / KUPOLIB/KK-0054-0018/11	
Projektant	Ryszard Kowalski	
Elektryczny	instalacji i urządzeń elektrycznych / UAN-KZ-7210/152/87	