



3+N+PE st. 50Hz 400/230V / TN-C-S

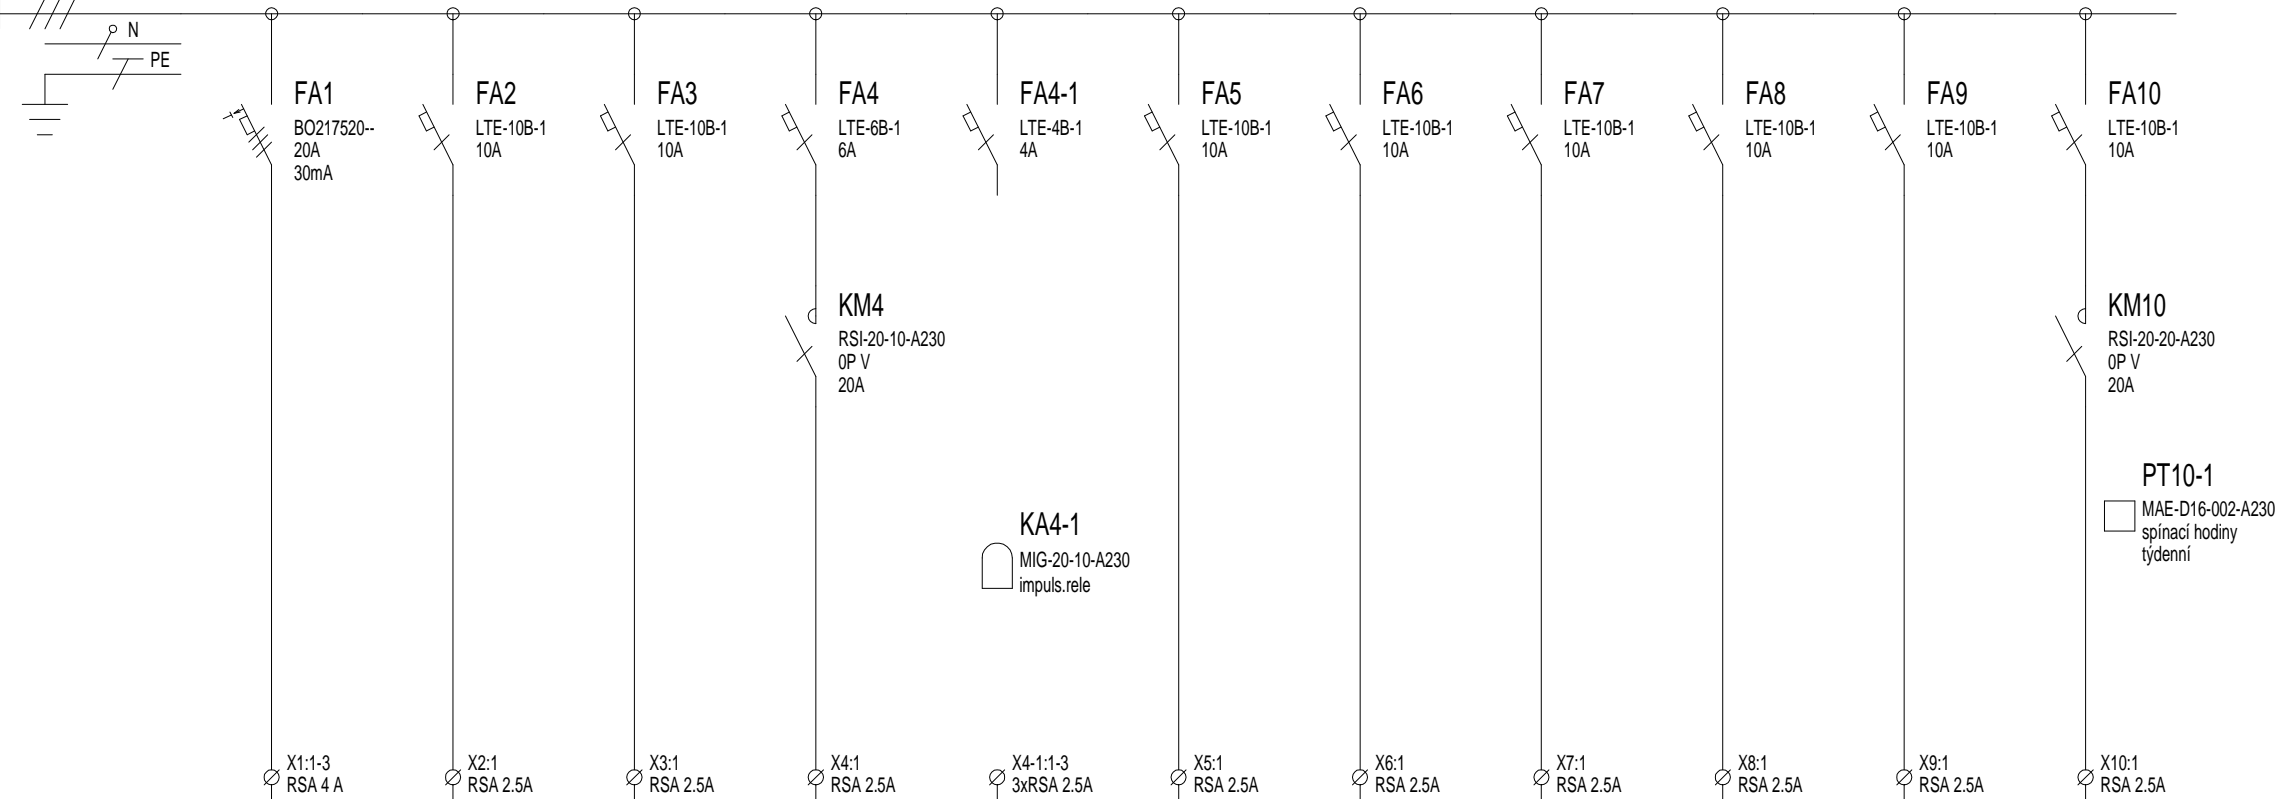

1	2	3	4	4-1	5	6	7	8	9	10
RMS1	L2	L3	L4	SB4-1	Z5	Z6	Z7	Z8	EH9	EH10
10.70	0.17	0.21	0.06						1.10	1.20
WL1	WL2	WL3	WL4	WS4-1	WL5	WL6	WL7	WL8	WL9	WL10
CYKY-J 5x4	CYKY-J 3x1.5	CYKY-J 3x1.5	CYKY-J 3x1.5	CYKY-J 3x1.5	CYKY-J 3x2.5	CYKY-J 3x2.5	CYKY-J 3x2.5	CYKY-J 3x2.5	CYKY-J 3x2.5	CYKY-J 3x2.5

R013 osv osv osv osv denní místnost ovl osv zás zás zás linka zás linka sušák na ruce boiler

ÚDAJE O NAPÁJECÍ SÍTI
3/PEN 400/230 V AC 50 Hz TN-C
3/N/PE 400/230 V AC 50 Hz TN-C-S

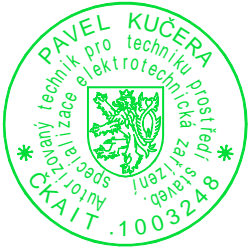

OCHRANA PŘED ÚRAZEM ELEKTRICKÝM PROUDEM V SÍTI ODBĚRATELE

Ochrana před nebezpečným dotykem živých částí do 1000 V i nad 1000 V
polohou - dle ČSN 33 2000-4-41 čl. 412.4
izolací - dle ČSN 33 2000-4-41 čl. 412.1

Ochrana před nebezpečným dotykem neživých částí do 1000 V
a) automatickým odpojením vadné části od zdroje prostřednictvím nadproud. jističího prvku v síti TN-C dle ČSN 33 2000-4-41 čl. 413.1
b) kombinací ochran automatickým odpojením vadné části od zdroje prostřednictvím nadproudového jističího prvku a proudového chrániče v síti TN-C-S podle ČSN 33 2000-4-41 čl. 413.1
c) v koupelnách - uzemněním pospojováním podle ČSN 33 2000-7-701

	ODPOVĚDNÝ PROJEKTANT:	STUPEŇ PD:	DOS, DPS
	Pavel Kučera	ZPRACOVAL:	Pavel Kučera
	671 61 Prosiměřice 32	KRAJ:	Jihomoravský
	STAVEBNÍK: Město Znojmo Obrokova 1/12, 669 02 Znojmo, IČO: 002 93 881	OKRES:	Znojmo
	OBJEDNATEL: Kástner projekt s.r.o., náměstí Svobody 2029/14, 669 02 Znojmo, IČ: 262 24 291	FORMÁT:	A3
NÁZEV STAVBY: 2 - Stavební úpravy bytu školníka ZŠ Mládeže 1, 3, 5, 669 02 Znojmo, p.č. 1675 a 1676 v k.ú. Znojmo-město		DATUM:	2018-09÷11
		ČÍSLO ZAK.:	2018014
		VÝKRES Č.:	2-D.2.1.02
MĚŘÍTKO:	OBSAH: Přehledové schéma výzbroje rozvodnice R013	LIST Č.: 1	POČET LISTŮ: 1