
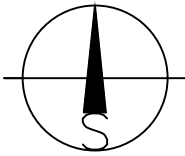


SITUACE

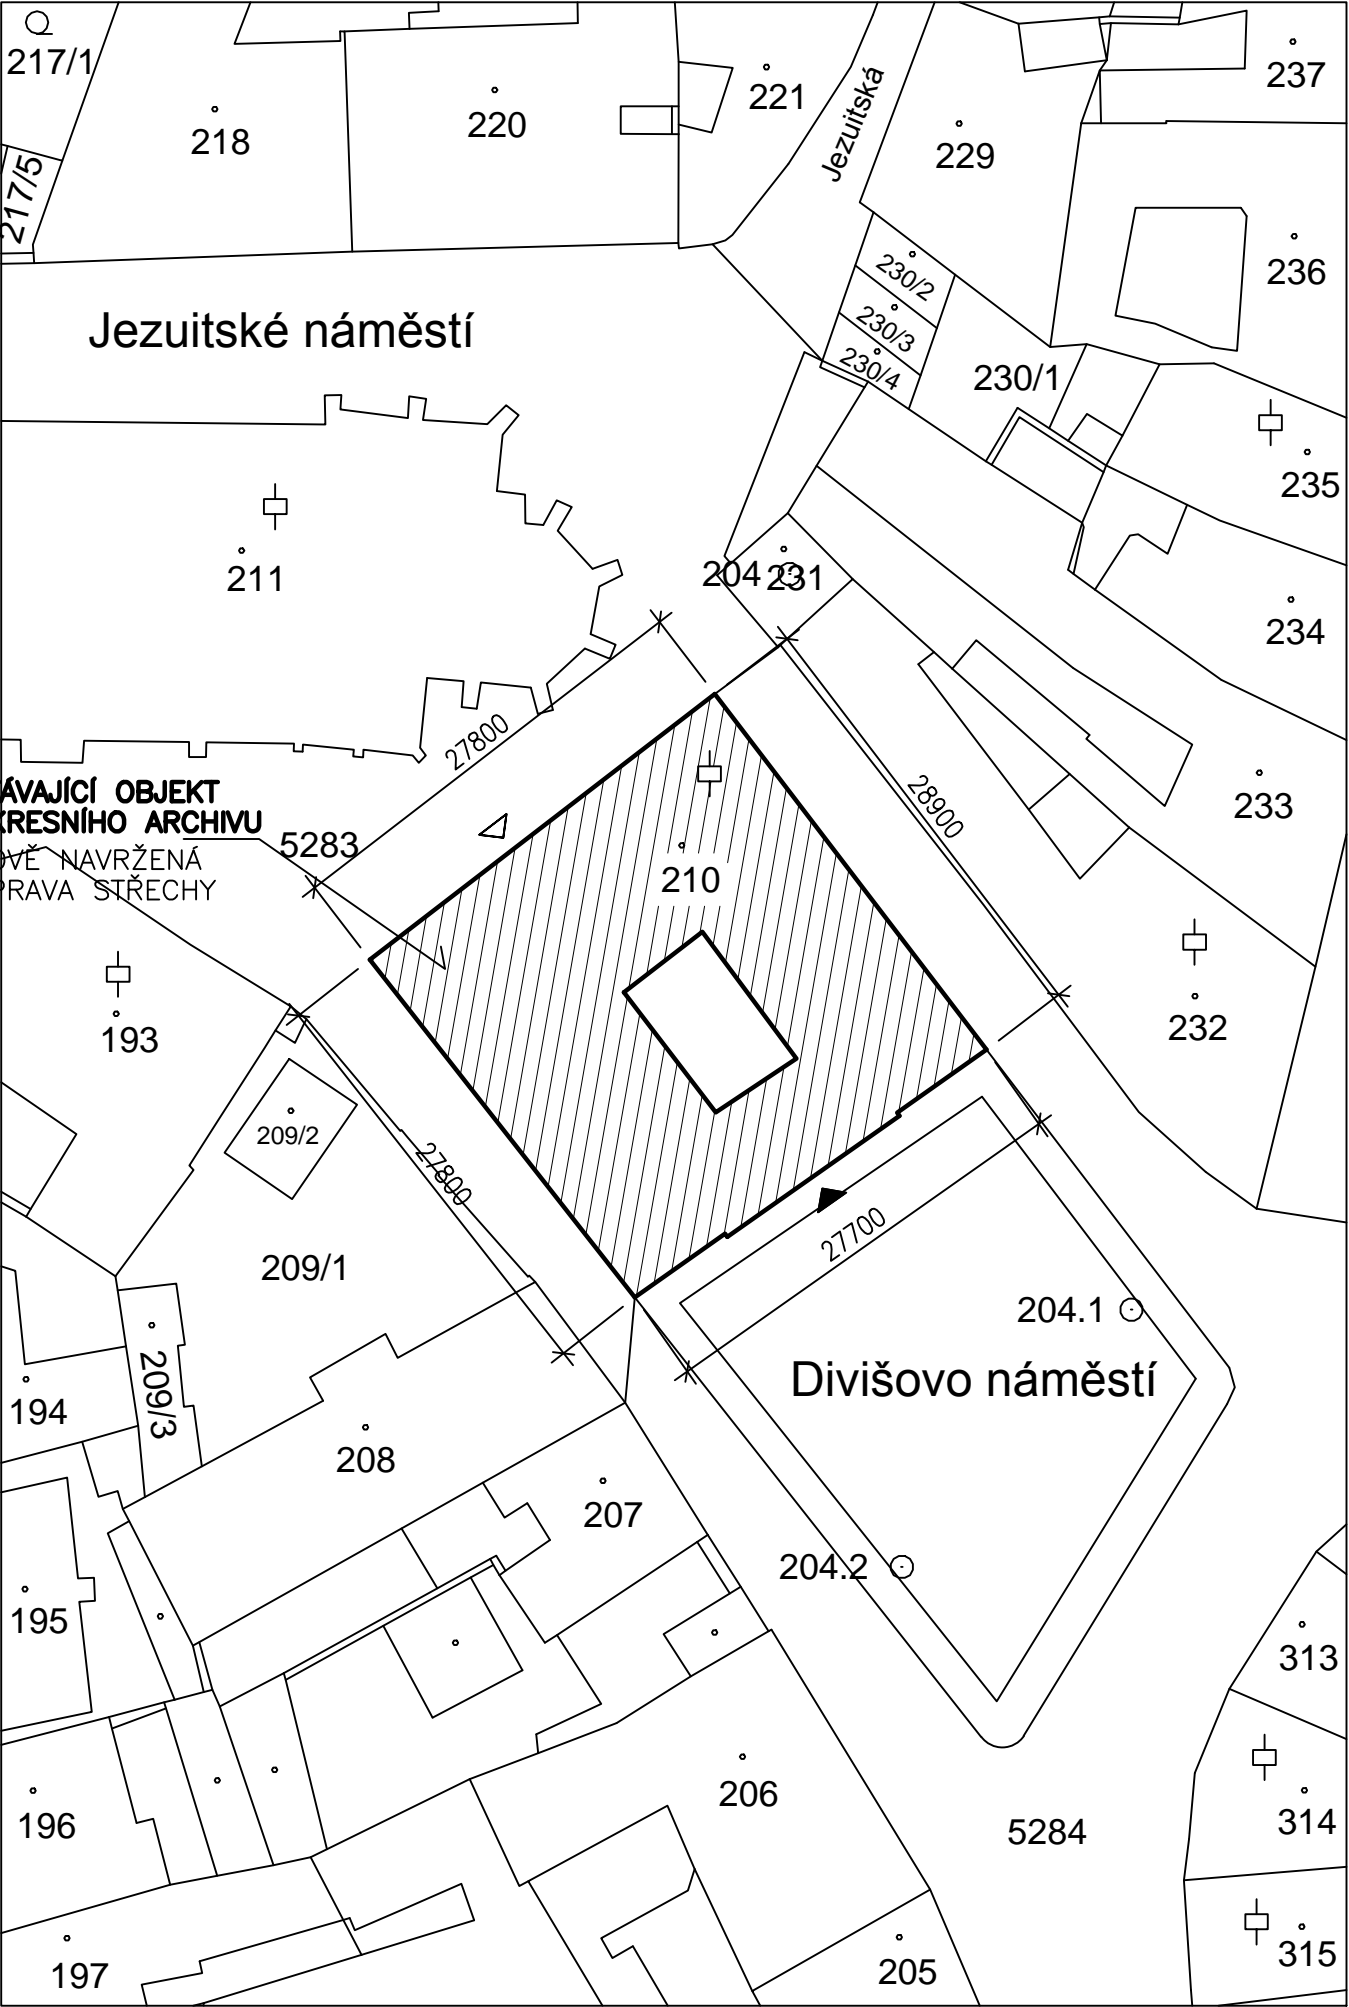

LEGENDA :

- Stávající okolní objekty, parcely ap.
- Stávající objekt okresního archivu + nově navržená oprava střechy, k. ú. Znojmo – město, Divišovo nám. č. p. 172/5, parc. č. 210

Poznámky:

- Stávající objekt okresního archivu je zděným, dvoupodlažním, částečně podsklepeným objektem, s půdní vestavbou, se zastřešením sedlovými valbovými střechami a pultovými střechami.
- Nově je nad stávajícím objektem navržena oprava stávající krovové a střešní konstrukce.
- Výšková úroveň hřebene stávajícího objektu nebude zvýšena, zůstává stávající.
- Stávající objekt je napojen stávajícími přípojkami inženýrských sítí (vodovod, kanalizace, elektr. vedení NN apod.).

0,00 = ÚROVEŇ PODLAHY (1. NP)

KÓTOVÁNO V MM !

AC - projekt, Stavocentrum, Dobšická 12, Znojmo, tel. 515 244139				
Projektant	Vypracoval	Č. osvědčení	Stupeň PD:	Projekt
Ing. A. Čeleda	Ing. R. Jarošová	2568/92	Místo:	Znojmo
OPRAVA STŘECHY OKRESNÍHO ARCHIVU – DIVIŠOVO NÁM. č. p. 172/5, ZNOJMO k. ú. Znojmo – město, parc. č. 210			Formát:	A4
			Datum:	VIII/2019
Investor: Město Znojmo, ul. Obroková č. 1/12, Znojmo			Měřítko:	Č. výkresu:
Obsah: SITUACE			1 : 500	01