


Garážová hala, súpisné č. 4069, na pozemku parcelné číslo 1667/10, parcela registra „C“ KN, k. ú. Komárno, LV č. 11263, nebytový priestor- garážový blok č. 10 o výmere 61,07 m² a garážový blok o výmere 59,42 m², spolu o výmere 120,49 m².

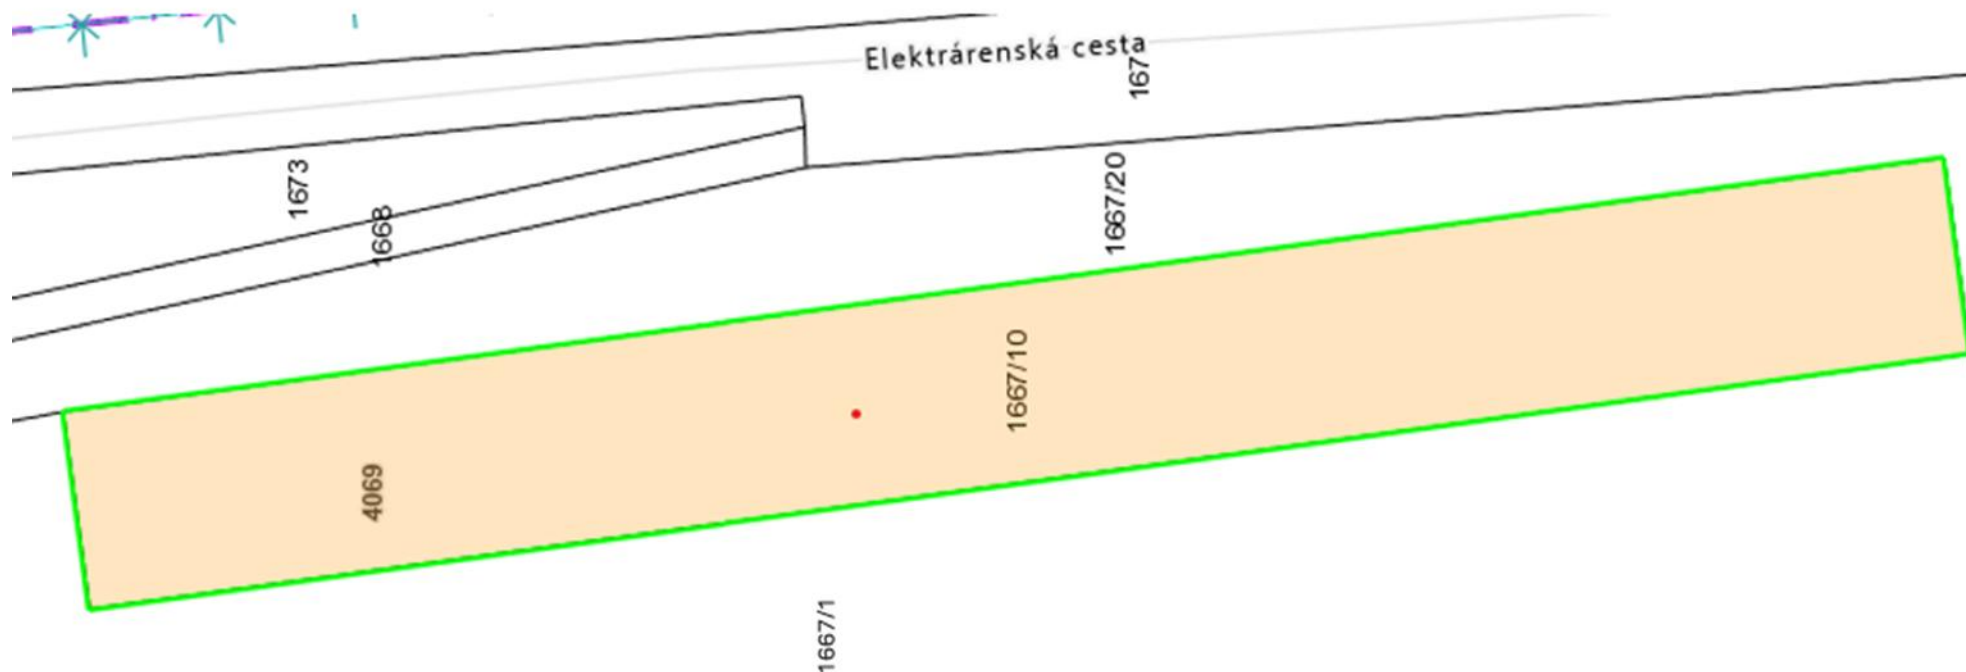

parc. č. 1667/10, súp. č. 4069

