


Příčný řez B
1:50 OP1

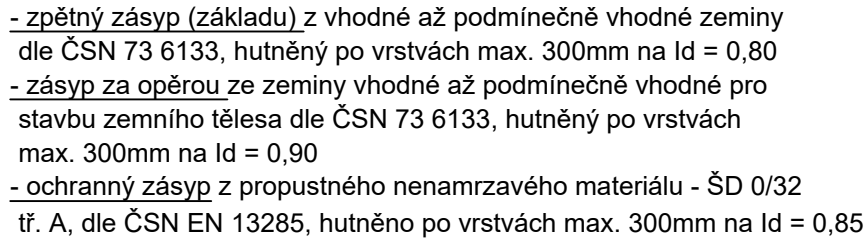

PROJEKTANT:		 www.hv-projekt.cz projekty pozemních komunikací Ing. Jan Hvorecký Karlovice 105 793 23 Karlovice IČ: 76193578	
HLAVNÍ PROJEKTANT: Ing. Jan Hvorecký			
ZODPOVĚDNÝ PROJEKTANT: Ing. Jakub Dokulil ČKAIT 1103690			
KRESLIL: Ing. Jakub Dokulil			
INVESTOR: MĚSTO BRUNTÁL		AKCE: Zpřístupnění západní strany zahradkářské kolonie u Bukového potoka	
		KRAJ: MORAVSKOSLEZSKÝ	
		DATUM: DUBEN 2025	
		STUPEŇ: PDPS	
		ARCH. Č.: 202202	
SVAZEK: D - DOKUMENTACE OBJEKTŮ	OBJEKT: SO 201 - Most přes Bukový p.		
VÝKRES: ČELNÍ ZDI	FORMÁT: A1	MĚŘÍTKO: 1:50, 1:25	VÝKR. Č.: D.2.5