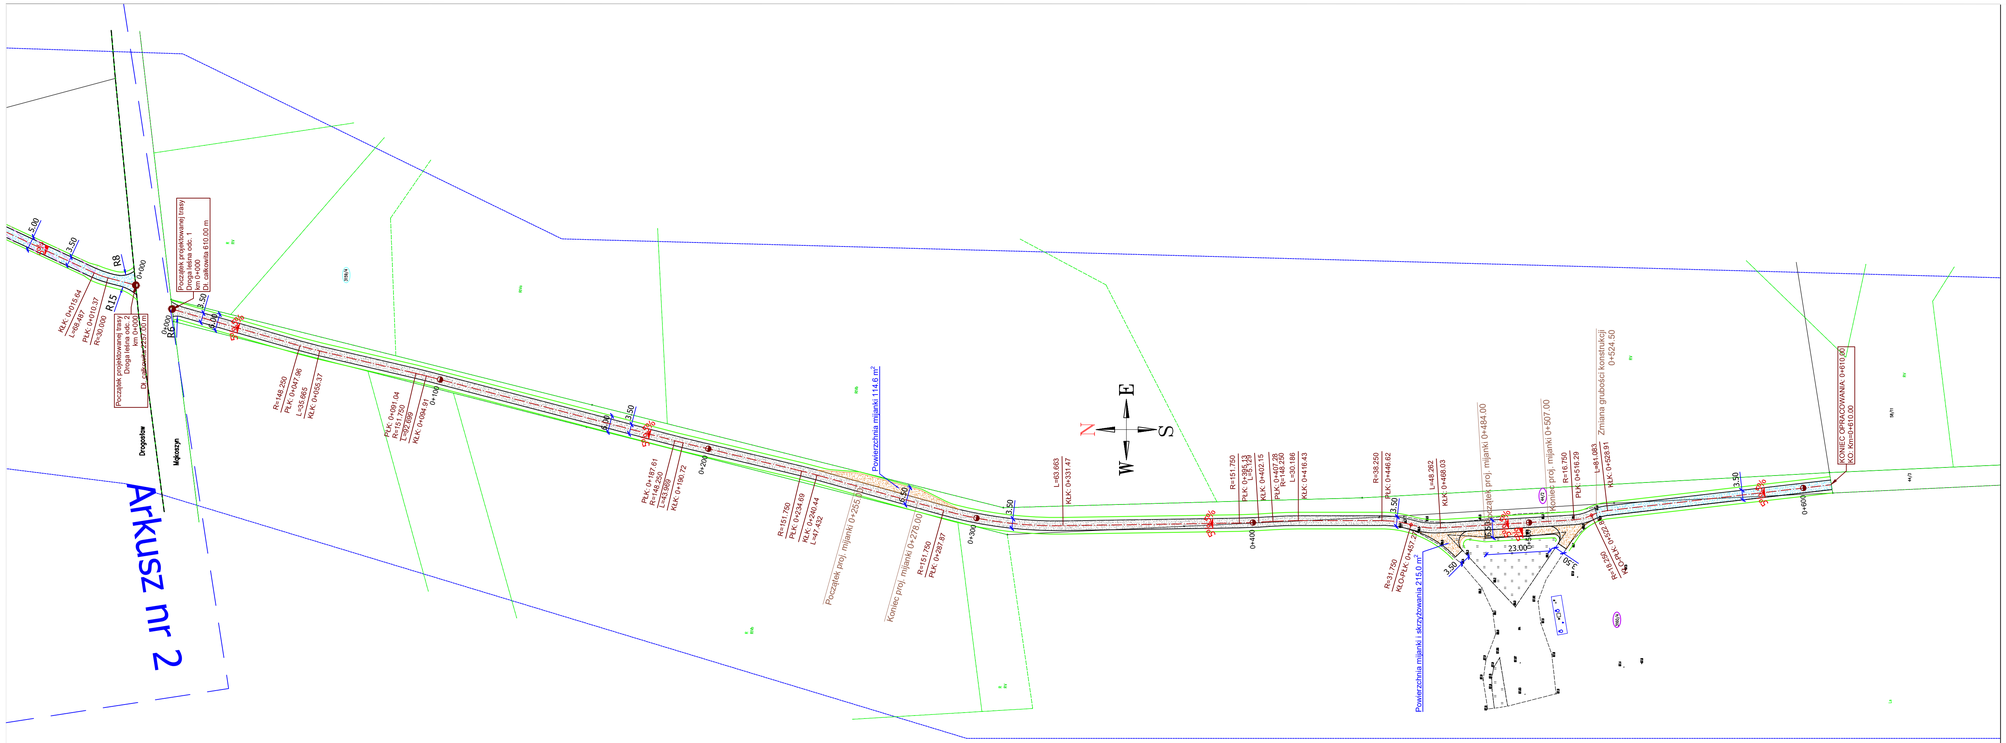

Legenda

- Projektowana nawierzchnia drogi z gruzu betonowego (grubość łączna 22cm + ewentualne uzupełnienie ubytków)
- Projektowana nawierzchnia drogi z gruzu betonowego (grubość łączna 15cm + ewentualne uzupełnienie ubytków)
- Projektowana nawierzchnia skrzyżowań i mijanek (grubość łączna 22cm + ewentualne uzupełnienie nasypów)
- Projektowana dodatkowa warstwa odsączająca z piasku grubości 30cm

JEDNOSTKA PROJEKTOWA	Pracownia Projektowa CAMINO sp. z o.o.	ul. Chlebowa24 *biuro@ppcamino.pl*	61-003 Poznań *NIP 9721350396*
INWESTOR	**Nadleśnictwo Szubin** Szubin Wieś 52 89-200 Szubin	tel. 52 391 03 10 fax. 52 391 03 37 szubin@torun.lasy.gov.pl	
OBIEKT	Projekt przebudowy dojazdu pożarowego nr 2 i 3 w Leśnictwie Kowalewo		
FAZA PROJEKTU	PROJEKT BUDOWLANO-WYKONAWCZY		
BRANŻA	DROGI		
TREŚĆ RYSUNKU	PLAN SYTUACYJNY - arkusz 1		

	Imię i nazwisko	Numer uprawnień	Podpis
PROJEKTOWAŁ	mgr inż. Marcin Kaczmarek	upr. budowlane w specjalności inż. drogowej bez ograniczeń KUP/0161/PBD/16	
OPRACOWAŁ			

Data	Skala	Numer rysunku	Numer projektu:25069
2025.06.23	1:1000	01.1_PS	Strona numer: