


PRZEKRÓJ A-A

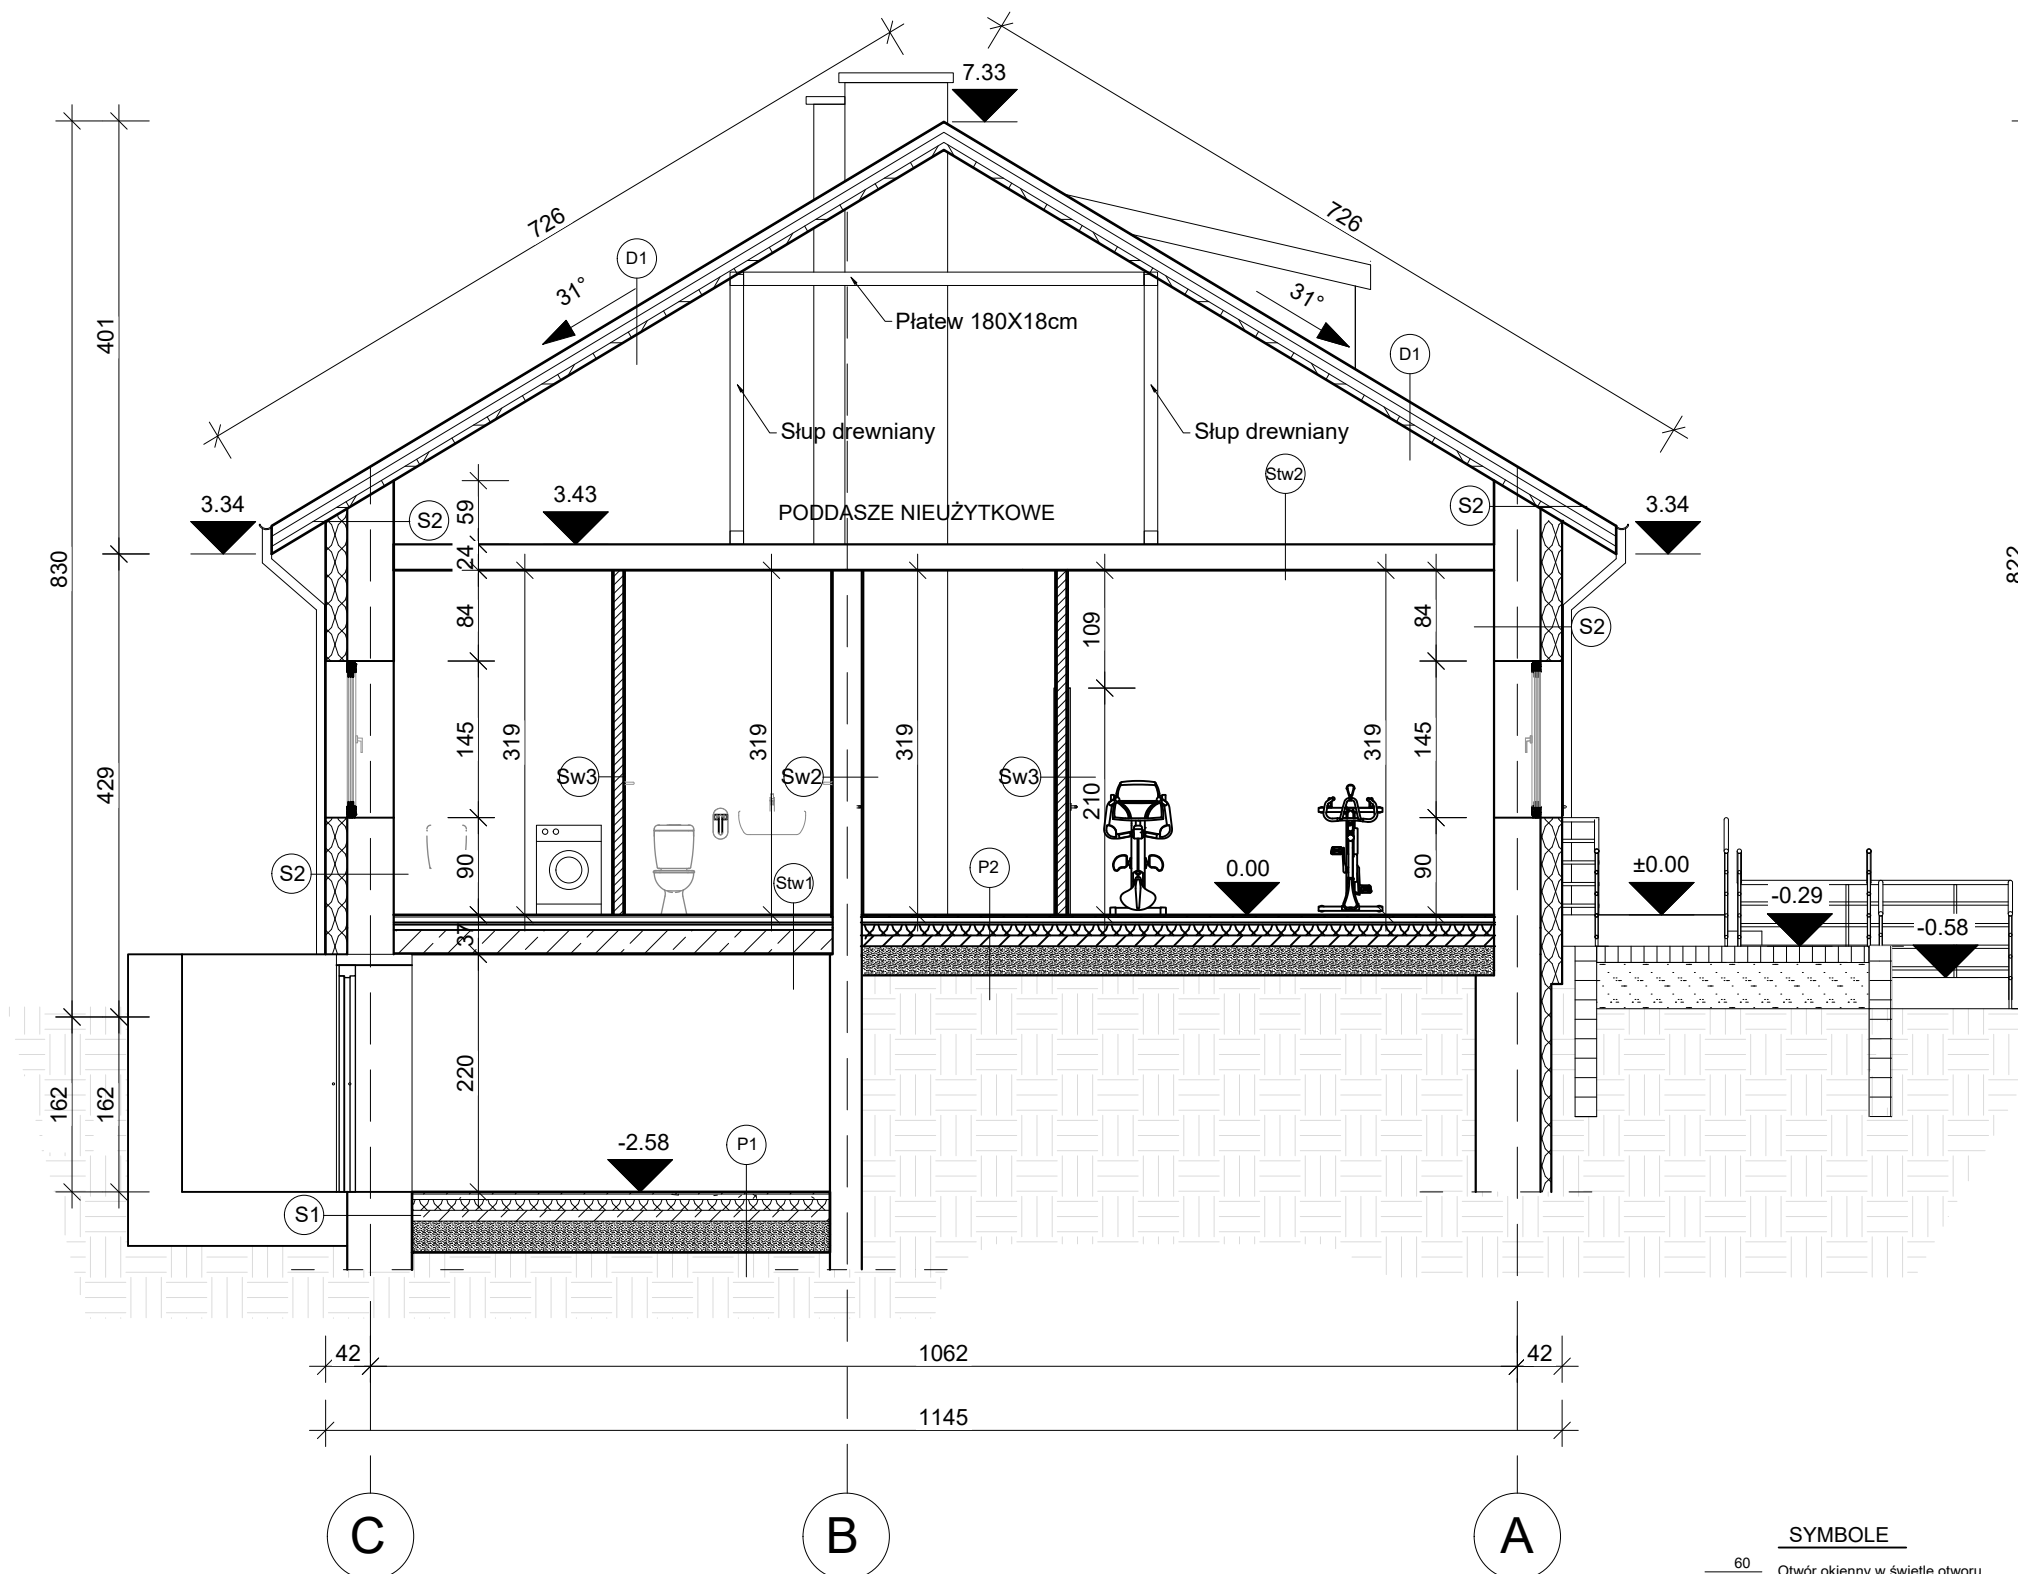

PODŁOGA NA GRUNCIE P1		ŚCIANA FUNDAMENTOWA S1	
MATERIAŁ	GRUBOŚĆ [cm]	MATERIAŁ	GRUBOŚĆ [cm]
PŁYTKI CERAMICZNE	2	FOLIA KUBEŁKOWA	-
WYLEWKA BETONOWA	5	STYROPIAN XPS 0,038W/mK	10
FOLIA PAROIZOLACYJNA	-	FARBA BITUMICZNA	-
STYROPIAN EPS 200	10	MUR KAMIENNY	60
IZOLACJA PRZECIWWODNA	-	GRUBOŚĆ ŚCIANY	70
CHUDY BETON	10	ŚCIANA ZEWNĘTRZNA S2	
UBITY I ZAGESZCZONY PIASEK	-	MATERIAŁ	GRUBOŚĆ [cm]
GRUBOŚĆ	27	TYNK AKRYLOWY	0,5
PODŁOGA NA GRUNCIE P2		ZAPRAWA KLEJOWA Z WTOPIONĄ SIATKĄ Z WŁÓKNA SZKLANEGO	1,0
MATERIAŁ	GRUBOŚĆ [cm]	STYROPIAN EPS 80-038	20
PŁYTKI CERAMICZNE	2	CEGLA CERAMICZNA	40
WYLEWKA BETONOWA	5	TYNK CEMENTOWO-PIASKOWY	1,5
RURY OGRZEWANIA PODŁOGOWEGO	2	GRUBOŚĆ ŚCIANY	63
FOLIA PAROIZOLACYJNA	-	ŚCIANA WEWNĘTRZNA Sw1	
STYROPIAN EPS 200	10	MATERIAŁ	GRUBOŚĆ [cm]
IZOLACJA PRZECIWWODNA	-	TYNK CEMENTOWO-PIASKOWY	1,5
CHUDY BETON	10	PUSTAKI CERAMICZNE	12
UBITY I ZAGESZCZONY PIASEK	-	TYNK CEMENTOWO-PIASKOWY	1,5
GRUBOŚĆ	29	GRUBOŚĆ ŚCIANY	15
STROP WEWNĘTRZNY STW1		ŚCIANA WEWNĘTRZNA Sw2	
MATERIAŁ	GRUBOŚĆ [cm]	MATERIAŁ	GRUBOŚĆ [cm]
PŁYTKI CERAMICZNE	2	TYNK CEMENTOWO-PIASKOWY	1,5
WYLEWKA BETONOWA	5	CEGLA CERAMICZNA	27
RURY OGRZEWANIA PODŁOGOWEGO	2	TYNK CEMENTOWO-PIASKOWY	1,5
FOLIA PAROIZOLACYJNA	-	GRUBOŚĆ ŚCIANY	30
STYROPIAN TWARDE EPS 200	5	ŚCIANA WEWNĘTRZNA Sw3	
IZOLACJA PRZECIWWODNA	-	MATERIAŁ	GRUBOŚĆ [cm]
ISTNIEJĄCY STROP ŻELBETOWY/ PŁYTY KANAŁOWE	22	TYNK CEMENTOWO-PIASKOWY	1,5
TYNK CEMENTOWO-PIASKOWY	1	PUSTAK Z GAZOBETONU	11,5
GRUBOŚĆ PRZEGRODY	37	TYNK CEMENTOWO-PIASKOWY	1,5
STROP WEWNĘTRZNY STW2		GRUBOŚĆ ŚCIANY	14,5
MATERIAŁ	GRUBOŚĆ [cm]	DACH D1	
PŁYTY KANAŁOWE	22	MATERIAŁ	GRUBOŚĆ [cm]
TYNK CEMENTOWO-PIASKOWY	2	BLACHODACHÓWKA	-
GRUBOŚĆ PRZEGRODY	24	ŁATA DREWNIANA 6X4	4
DACH D1		MEMBRANA DACHOWA	-
MATERIAŁ	GRUBOŚĆ [cm]	KONTRŁATA DREWNIANA 5x3	3
BLACHODACHÓWKA	-	KROKIEW DREWNIANA 8x18	18
ŁATA DREWNIANA 6X4	4	WEŁNA MINERALNA	25
MEMBRANA DACHOWA	-	GRUBOŚĆ PRZEGRODY	-
KONTRŁATA DREWNIANA 5x3	3		
KROKIEW DREWNIANA 8x18	18		
WEŁNA MINERALNA	25		
GRUBOŚĆ PRZEGRODY	-		

UWAGI:  
1. WSZYSTKIE WYMIARY NALEŻY SPRAWDZIĆ NA BUDOWIE  
2. W PRZYPADKU NIEJASNOŚCI KONTAKTOWAĆ SIĘ Z NADZOREM AUTORSKIM CELEM ROZWIĄZANIA WĄTPLIWOŚCI LUB WPROWADZENIA WŁAŚCIWEGO ROZWIĄZANIA  
3. RYSUNEK ROZPATRYWAĆ ŁĄCZNIE Z RYSUNKAMI ARCHITEKTURY ORAZ RYS. POZOSTAŁYCH BRANŻ. W PRZYPADKU NIEZGODNOŚCI NALEŻY KONTAKTOWAĆ SIĘ Z PROJEKTANTEM.  
4. W POMIĘSZCZENIACH SOCJALNYCH NALEŻY WYKONAĆ WYPŁYTKOWANIE POWIERZCHNI ŚCIAN DO WYSOKOŚCI MIN. 2 METRÓW  
5. PRZED ZAMÓWIENIEM STOLARKI NALEŻY ZWERYFIKOWAĆ OTWORY DRZWIOWE I OKIENNE, A NASTĘPNIE W OPARCIU O POMIARY Z NATURY DOKONAĆ ZAMÓWIENIA  
4.WSZYSTKIE ELEMENTY WYKONCZENIA WYKONAĆ ZGODNIE Z WYTTCZNYMI PRODUCENTÓW ORAZ ZGODNIE ZE SZTUKĄ BUDOWLANĄ  
5.WSZYSTKIE MATERIAŁY STOSOWANE W TRAKCIE PROCESU BUDOWLANEGO POWINNY POSIADAĆ ATESTY HIGIENICZNO-SANITARNE, APROBATĘ TECHNICZNĄ ORAZ CERTYFIKAT DOPUSZCZAJĄCY JE DO WYKORZYSTYWANIU W BUDOWNICTWIE MIESZKANIOWYM ORAZ POZOSTAŁE DEKLARACJE WYMAGANE PRZEPISAMI PRAWA

SYMBOLE

- 60 Otwór okienny w świetle otworu
- 60 Otwór drzwiowy w świetle futryn
- 90 Otwór drzwiowy w świetle futryn
- 200 Otwór drzwiowy w świetle futryn
- ± 0.00 Kóta wysokościowa do poziomu warstwy wykończeniowej
- 01 Numeracja pomieszczeń
- ↑ Widok przekroju
- 1.5% Kierunek spływu wody
- Istniejąca ściana
- Projektowana ściana
- Projektowana izolacja termiczna

Funkcja i specjalność	Imię i nazwisko	Numer uprawnień	Podpis
Projektant architektura	mgr inż. arch. Marcin Ciszewski	20/99	
Sprawdzający architektura	mgr inż. arch. Rafał Ciszewski	276/94	
Projektant konstrukcja	mgr inż. Paweł Chorabik	SLK/0336/PWBKb/22	
Sprawdzający konstrukcja	mgr inż. Marcin Wodzyński	SLK/5735/PWOK/14	
Opracowanie	mgr inż. Anna Talaga mgr inż. arch. Wiktoria Zenderowska		
Kategoria obiektu budowlanego:	Faza projektu:	Numer projektu:	
Obiekt kategorii budowlanej: IX	Projekt architektoniczno-budowlany	108/2023	
Przedmiot opracowania:		Autor:	
Projekt przebudowy i termomodernizacji budynku wraz ze zmianą sposobu użytkowania w ramach zadania pn. „Adaptacja szkoły podstawowej w miejscowości Moczydło na potrzeby zadania pn. Dzienny Dom "Seniara+”.		BIURO PROJEKTOWE PROFI	
Adres inwestycji: obręb ewidencyjny: 0011 Moczydło jedn. ewid.: 240903_2 Niegowa działki nr ewid: 373		ul. Pułaskiego 7/408 42-300 Myszków tel: +48 606-851-507 tel: +48 664-476-586 tel. +48 34-315-75-71 www.profinmyszkow.com	
Inwestor:		Skala:	Data:
GMINA NIEGOWA Ul. Sobieskiego 1 42-320 Niegowa		1 : 70	05.2023
Nazwa rysunku:		Numer rysunku:	Numer strony:
Przekrój A-A - projekt		PB_03	