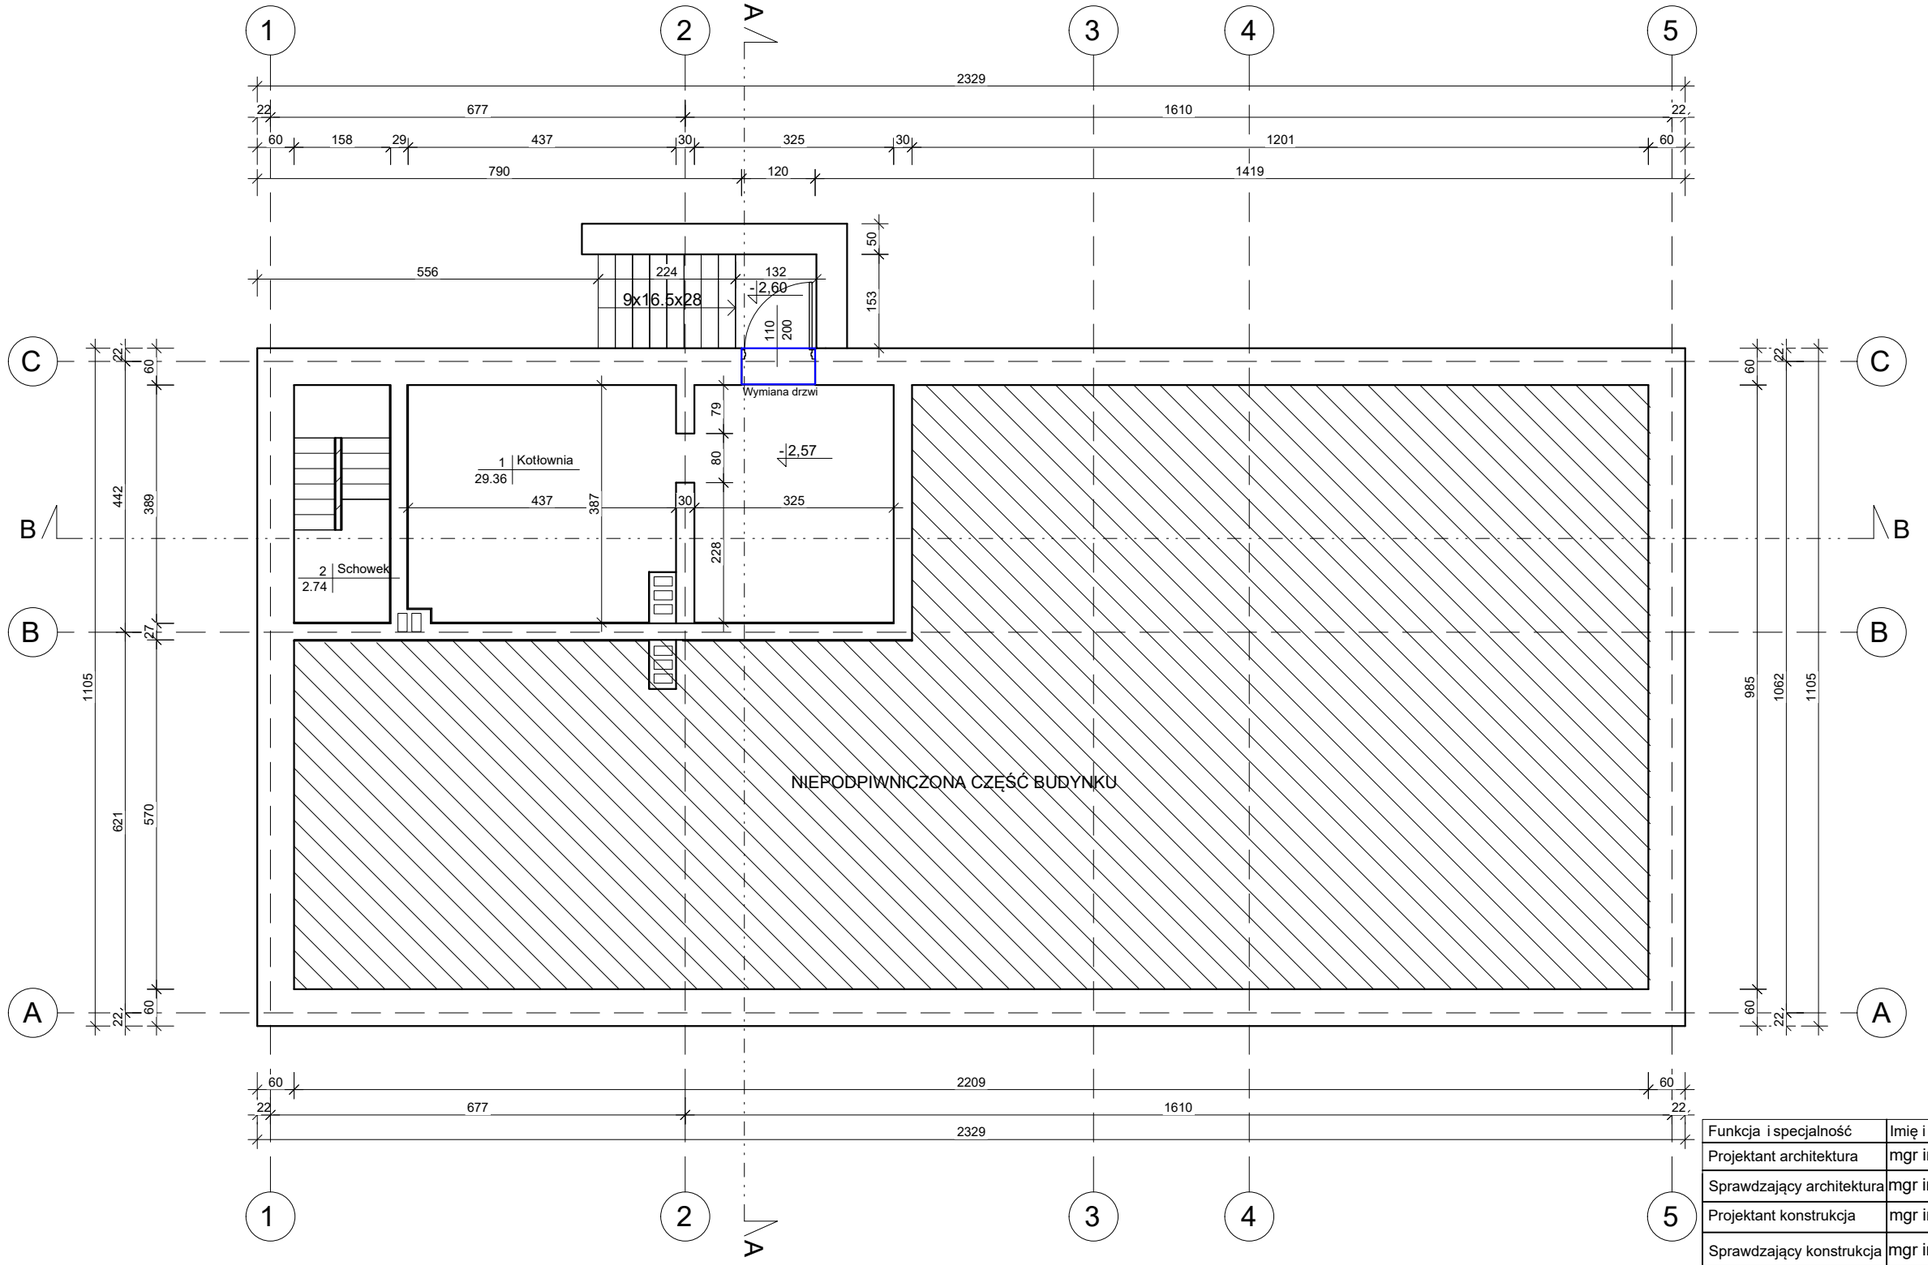

SYMBOLE

60/60	Otwór okienny w świetle otworu
90/200	Otwór drzwiowy w świetle futryn
± 0,00	Kota wysokościowa do poziomu warstwy wykończeniowej
01	Numeracja pomieszczeń
B	Widok przekroju
1.5%	Kierunek spływu wody
	Istniejąca ściana
	Otwór do wykucia
	Ściana do wyburzenia
	Ściana do wymurowania
	Otwór do zamurowania
	Okna i drzwi przeznaczone do wymiany

Uwagi:
- Grubość murów podano z tynkami lub okładzinami
- W przypadku remontu stolarki należy zweryfikowac wymiary w naturze
- Sposób obmiaru pomieszczeń wykonano na podstawie normy PN-ISO 9836
- Pomieszczenia piwnic zinwentaryzowano w oparciu o wizję lokalną

Metodyka obmiarów:
1. Obmiary pomieszczeń wykonano na poziomie podłogi
2. Obmiary pomieszczeń wykonano w świetle ścian w stanie całkowicie wykończonym
3. Wnęki w ścianach nie doliczono do powierzchni pomieszczeń
4. Przejścia w ścianach, drzwiach i oknach nie doliczono do powierzchni pomieszczeń
5. Pilastry oraz inne występy zostały odjęte od powierzchni pomieszczeń
6. Dokładność obmieru
   - pomiar liniowy do 0,01m
   - pomiar powierzchni do 0,01 m²

Funkcja i specjalność	Imię i nazwisko	Numer uprawnień	Podpis
Projektant architektura	mgr inż. arch. Marcin Ciszewski	20/99	
Sprawdzający architektura	mgr inż. arch. Rafał Ciszewski	276/94	
Projektant konstrukcja	mgr inż. Paweł Chorabik	SLK/0336/PWBKb/22	
Sprawdzający konstrukcja	mgr inż. Marcin Wodzyński	SLK/5735/PWOK/14	
Opracowanie	mgr inż. Anna Talaga mgr inż. arch. Wiktoria Zenderowska		

Kategoria obiektu budowlanego:	Faza projektu:	Numer projektu:
Obiekt kategorii budowlanej: IX	Projekt techniczny	108/2023

Przedmiot opracowania:
Projekt przebudowy i termomodernizacji budynku wraz ze zmianą sposobu użytkowania w ramach zadania pn. ,,Adaptacja szkoły podstawowej w miejscowości Moczydło na potrzeby zadania pn. Dzienny Dom "Seniora+"".

Adres inwestycji:
obręb ewidencyjny: 0011 Moczydło
jedn. ewid.: 240903_2 Niegowa
działki nr ewid: 373

Autor:
BIURO PROJEKTOWE PROFI
ul. Pułaskiego 7/408
42-300 Myszków
tel: +48 606-851-507
tel: +48 664-476-586
tel. +48 34-315-75-71
www.profimyszkow.com

Inwestor:
GMINA NIEGOWA
Ul. Sobieskiego 1
42-320 Niegowa

Skala:	Data:
1 : 100	05.2023

Nazwa rysunku:	Numer rysunku:	Numer strony:
Rzut piwnic - projekt przebudowy	PT_01	