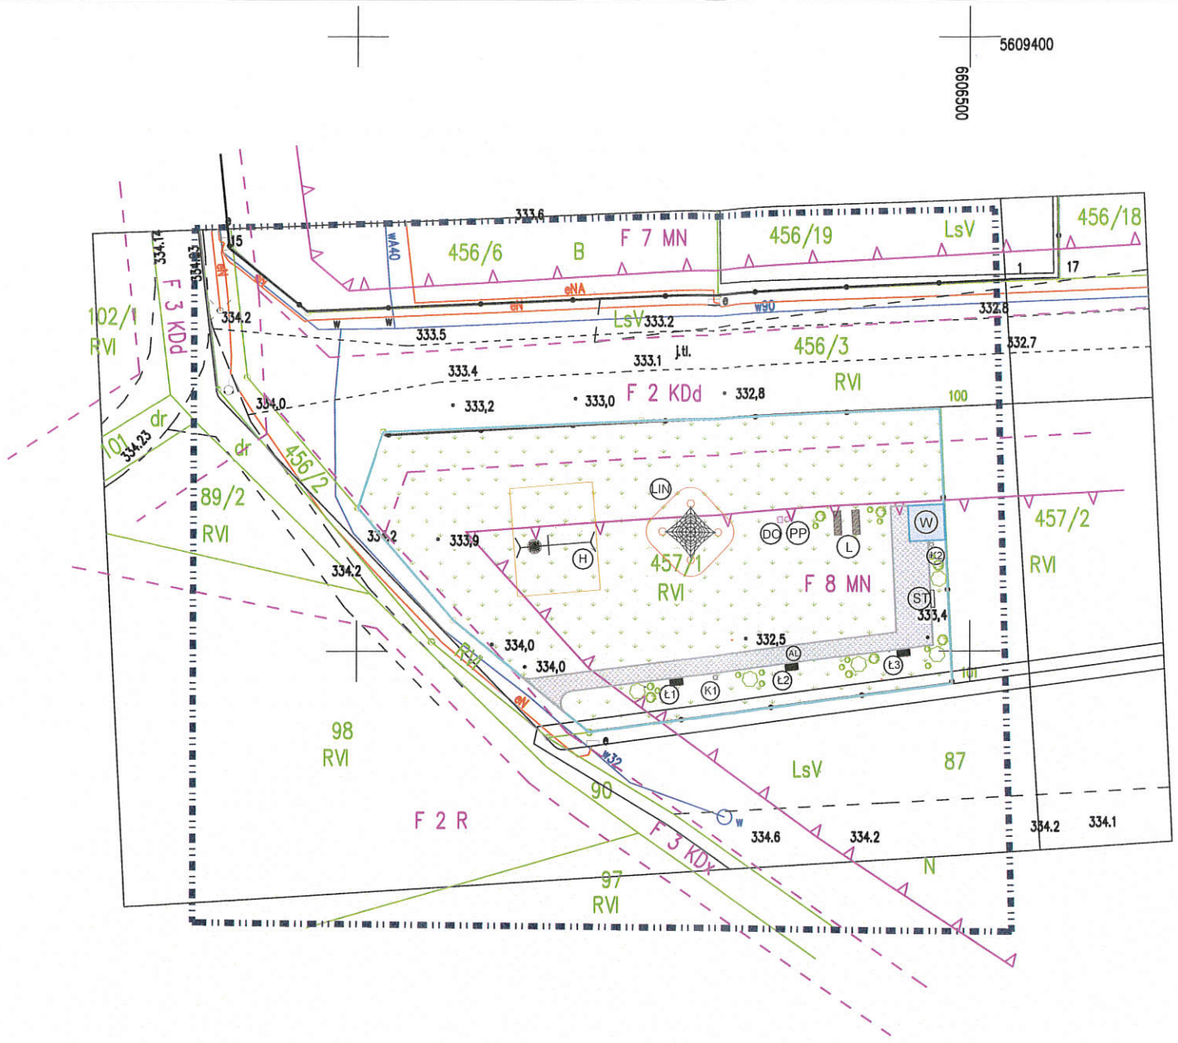

F 8 MN
F 2 KDd
F 3 KDx
F 2 R

LEGENDA:

- H — STOJAK NA ROWERY
- H — HUŚTAWKA
- LIN — LINARIUM
- PP — POIDEŁKO DLA PTAKÓW Z PODSTAWĄ
- DO — DOMEK DLA OWADÓW
- L — LEŻAKI
- W — WIATA
- K — KOSZ NA ŚMIECI
- Ł — ŁAWKA OGRODOWA
- AL — ALEJKA
- DRZEWA OZDOBNE
- KRZEWY OZDOBNE
- ZIELEŃ NISKA

Funkcja i specjalność	Imię i nazwisko	Numer uprawnień	Podpis
Projektant zagospodarowania	mgr inż. Sławomir Łapeta	UAN-VIII/83861/112/90	
Opracowanie	mgr inż. Sławomir Łapeta		

Kategoria obiektu budowlanego:	Faza projektu:	Numer projektu:
Obiekty sportu i rekreacji kat. V	Projekt zagospodarowania terenu	

Przedmiot opracowania:
Zagospodarowanie terenu na dz. nr ewid. 457/1 w miejscowości Bobolice.

Adres inwestycji:
Obręb ewidencyjny: 0003 bobolice
Jednostka ewidencyjna: 240903_2 Niegowa
Działka nr ewid.: 457/1

Autor:
BIURO PROJEKTOWE PROFI
ul. Pułaskiego 7/408
42-300 Myszków
tel: +48 606-851-507
tel: +48 664-476-586
tel. +48 34-315-75-71
www.profimyszkow.com

Inwestor:
GMINA NIEGOWA
Ul. sobieskiego 1
42-320 Niegowa

Skala: 1 : 500

Data: 02.2025

Nazwa rysunku:
Projekt zagospodarowania terenu

Numer rysunku: 01

Numer strony: