Výkres vytvořil program pp_vod
KÁTASTRY
PARCELNÍ ČÍSLA
DRUH POVRCHU
VZDÁL. VRCHOLOVÝCH BODŮ
OZNAČENÍ VRCHOLOVÝCH BODŮ

MĚŘÍTKA 1:500/100

STANIČEN [km/m]
DN[mm]-MATERIÁL-DÉLKA[m]
SKLON[‰]-DÉLKA[m]
ULOŽENÍ
PRŮTOK[l/s]-RYCHLOST[m/s]
MĚR.ZTRÁTA[m/m]-[kPa/m]

SROVNÁVACÍ ROVINA
KÓTA PŮVODNÍHO TERÉNU
KÓTA DNA POTRUBÍ
KÓTA VÝKOPU
HLOUBKA VÝKOPU

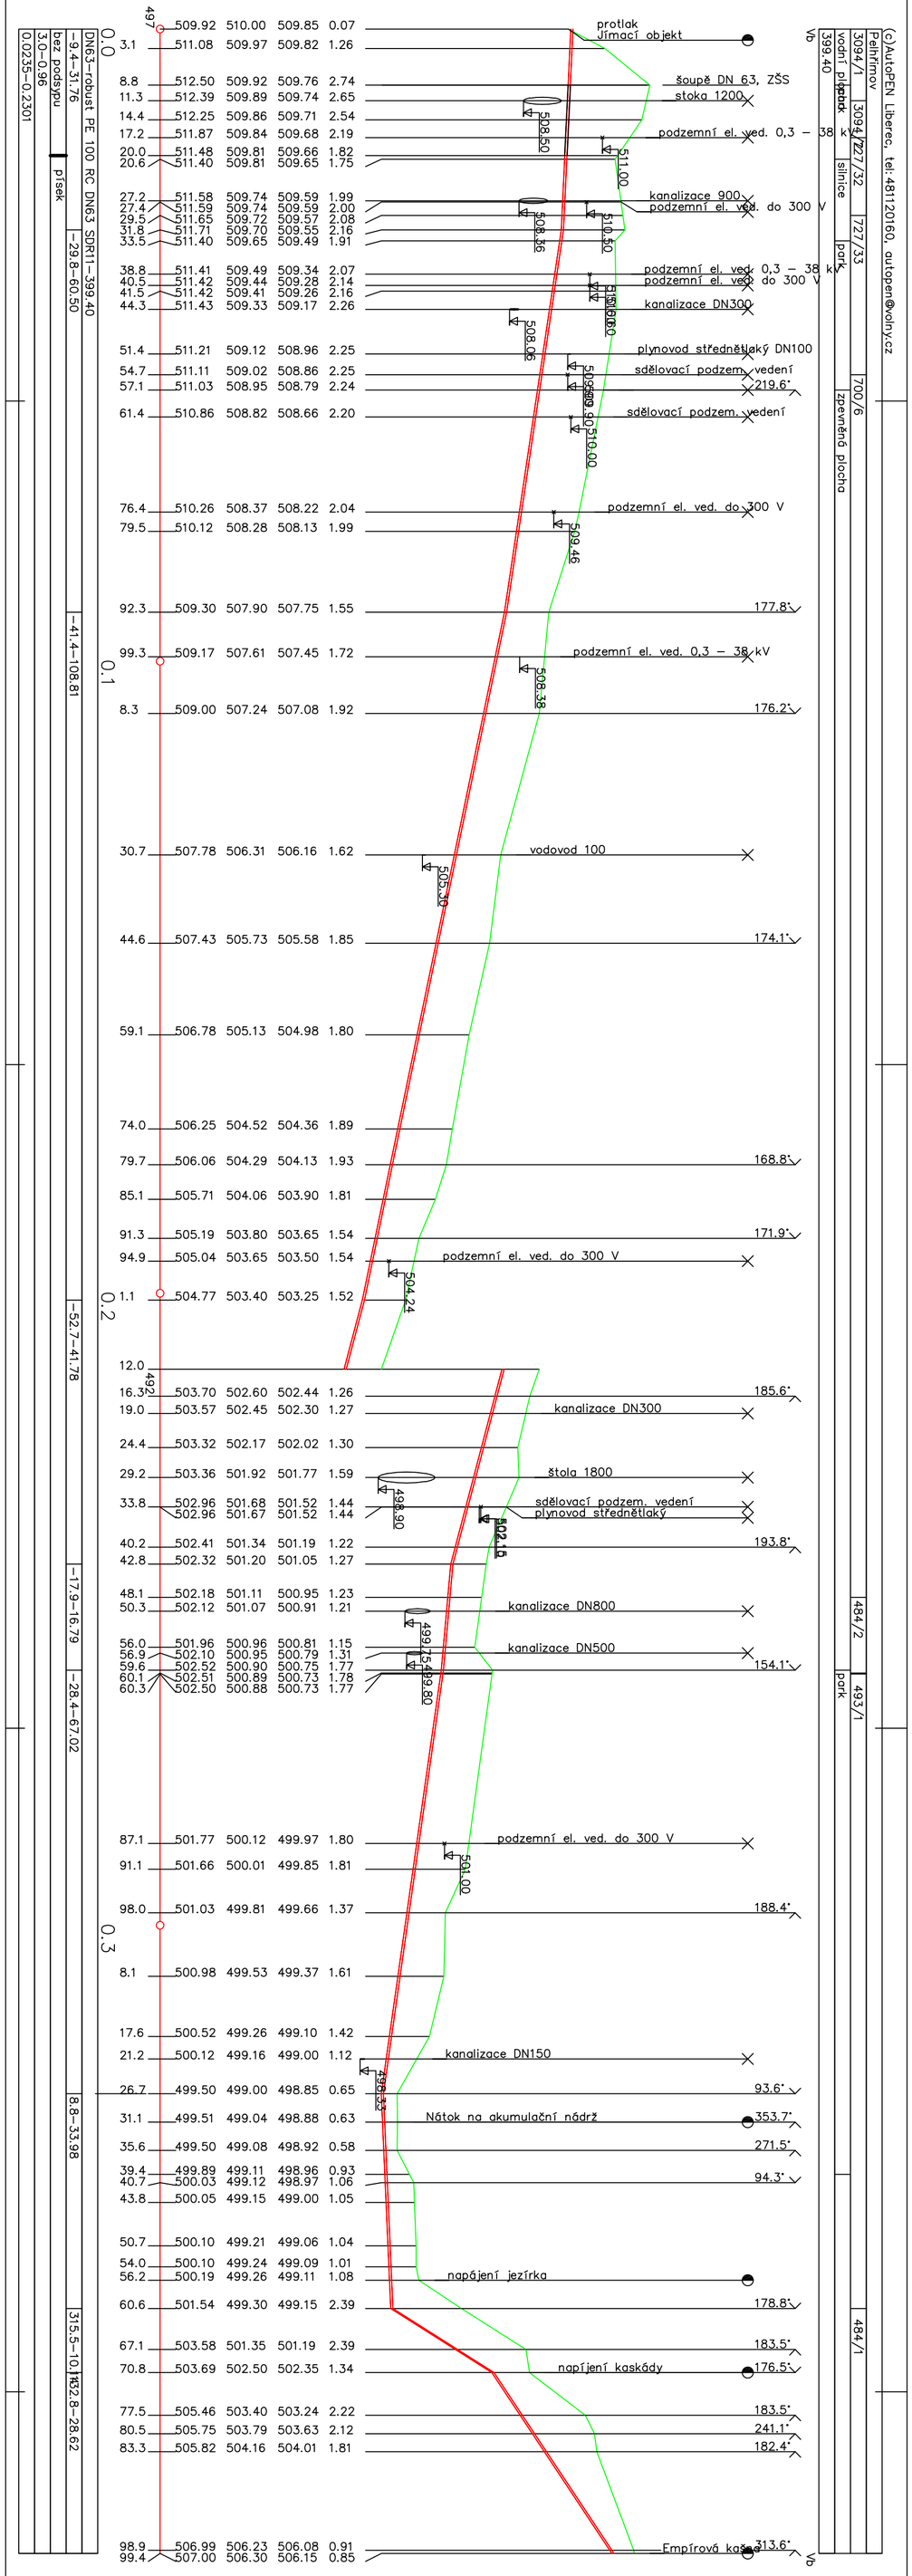

zodp. projektant	vypracoval	kreslil	projektování ekologických staveb / ekologie ekonomika estetika
Ing.J.Čašek	Ing.J.Čašek	Ing.J.Čašek	Pražská 455 393 01 Pelhřimov
KRAJ Vysočina	OBEC Pelhřimov	K.Ú. Pelhřimov	
INVESTOR	Město Pelhřimov, Masarykovo nám. 1, 39301 Pelhřimov		
AKCE	Pelhřimov, Děkanská zahrada - přivaděč a areálový rozvod pitné a užitkové vody	datum Březen 2022	
		formát 5xA4	
		č. zakázky	
OBSAH	PP zásobního a rozvodného řadu V1	měřítko 1 : 500/100	č.přílohy D.2.1